
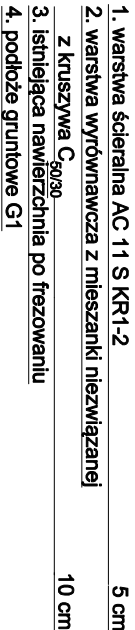


$$\text{km}^{-1} + 450 - 2 + 010$$

$$2 + 280 - 2 + 420$$


4,20-6,00

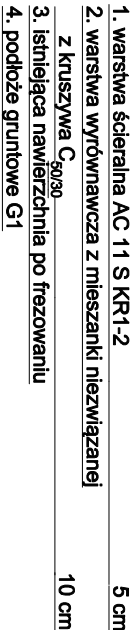

PROJEKT	Przebudowa drogi gminnej nr 199009N Klon-Zawojki-Dąbrowy km 1+450 – 2+420''		
LOK	Dz nr 340 obręb 0007Klon dz nr.106,nr 87 obręb 0023 Zawojki		
NAZWA RYSUNKU	Przekrój konstrukcyjny		
PROJEKTOWAŁ	Janusz Skrobinski nr upr.437/OL/ 94		
SKALA 1:20	DATA -12 – 2023	RYS. NR 7	