

Załącznik do zgłoszenia /część opisowa, obliczeniowa i rysunki/

Dotyczy:

„Przebudowa odcinka drogi powiatowej nr 0835T Grzybów – Wymysłów od km 8+795 do km 9+790”.

Lokalizacja: Sichów Mały dz. nr 1903

Gmina: Rytwiany

Powiat: Staszów

Branża: Drogowa

Obiekt: Droga powiatowa nr 0835T Grzybów- Wymysłów

Inwestor: Zarząd Dróg Powiatowych w Staszowie

Zespół autorski:

Sporządził: inż. Adam Jur



Styczeń 2022

Spis zawartości.....str. 1

**Część opisowa:**

1. Przedmiot i zakres inwestycji.....str.2  
2. Podstawa opracowania.....str.2  
3. Opis stanu istniejącego.....str.2  
4. Opis rozwiązań techniczno-budowlanych.....str.2-3

**Część rysunkowa:**

1. Mapa orientacyjna skala 1:100000
2. Mapa sytuacyjno-wysokościowa skala 1 : 1000
3. Przekroje normalne skala 1:50

## **1. Przedmiot i zakres inwestycji.**

Przedmiotem opracowania jest uproszczony projekt pn „Przebudowa odcinka drogi powiatowej nr 0835T Grzybów – Wymysłów od km 8+795 do km 9+790”. Roboty będą polegały na przebudowie drogi w zakresie istniejącej nawierzchni, pobocza i renowacji istniejącego odwodnienia co zmieni parametry użytkowe oraz techniczne istniejącego obiektu budowlanego przy użyciu materiałów innych niż pierwotne.

## **2. Podstawa opracowania**

- 2.1. *Pomiary sytuacyjno - wysokościowe w terenie.*
- 2.2. *Uzgodnienia z inwestorem.*
- 2.3. *Rozporządzenie Ministra Transportu i Gospodarki Morskiej w sprawie warunków technicznych jakim powinny odpowiadać drogi publiczne i ich usytuowanie z dnia 2.03.1999r. (Dz. U. 2016 poz. 124)*
- 2.4. *Ustawa Prawo Budowlane z dnia 7 lipca 1994 r. (Dz. U. 2019 poz. 1186)*
- 2.5. *Obowiązujące normy, przepisy i zarządzenia.*

## **3. Opis stanu istniejącego.**

Teren objęty granicami opracowania znajduje na terenie Gminy Rytwiany w miejscowości Sichów Mały. Istniejąca droga posiada nawierzchnię tłuczniową o szer. 5,00 m., która jest zniszczona z licznymi ubytkami i wybojami co kwalifikuje ją do przebudowy. Istniejące pobocza o szer. 1,00m strona prawa oraz 1,00 m strona lewa są zawyżone z licznymi ubytkami. Droga przebiega przez teren niezabudowany. Zakres prac obejmuje przebudowę jezdni, poboczny i renowacji istniejącego odwodnienia.

## **4. Opis rozwiązań techniczno-budowlanych.**

### **GMINA RYTWIANY**

#### 1. „Przebudowa odcinka drogi powiatowej nr 0835T Grzybów – Wymysłów od km 8+795 do km 9+790”


Do przebudowy zostały ujęte odcinek drogi powiatowej o parametrach odpowiadających drogom klasy technicznej Z. Prace będą obejmowały przebudowę odcinka drogi o łącznej długości 995 m. Istniejąca nawierzchnia tłuczniowa, która jest w złym stanie wymaga przebudowy. Przebudowa drogi obejmuje wykonania koryta gł. 30 cm na szer. 7,00m, wykonania warstwy odcinającej z piaskowca gr. 15 cm szer. 7,00m wykonania dolnej warstwy podbudowy z tłuczni kamienno-gr. 20 cm szer. 7,00m wykonania górnej warstwy podbudowy gr. 10 cm szer. 7,00m. Wykonanie warstwy wiążącej z betonu asfaltowego gr. 4 cm szer. 5,60m, wykonanie nowej warstwy ścieralnej jezdni o szer. 5,50 m Pobocza zostaną wykonane z materiału kamiennego szer. 2x0,75m i gr. 10 cm.. W zakresie prac ujęte jest również wykonanie renowacji istniejącego odwodnienia polegającej na oczyszczeniu rowów z namulisk wraz z profilowaniem skarp i dna rowu oraz wymianie uszkodzonych i niedrożnych przepustów pod zjazdami o dł. 12,00 m i średnicy 50 cm bez zmiany ich dotychczasowych parametrów. Zjazdy na działki sąsiednie zostaną uzupełnione materiałem kamiennym.

- Długość odcinka do przebudowy 995 m
- Szerokość jezdni 5,50 m
- Pobocze umocnione materiałem kamiennym szer. 2x0,75m
- Renowacja istniejącego odwodnienia polegająca na wymianie uszkodzonych przepustów pod zjazdami oraz profilowaniu skarp i dna rowu bez zmiany dotychczasowych parametrów odwodnienia.

Korona drogi wynosi 7,00m a szerokość pasa drogowego wynosi od 9,00m do 10,00m. Szczegółowe parametry geometryczne zgodnie z rysunkami (przekroje normalne). Wszelkie prace prowadzone będą w granicach istniejącego pasa drogowego, który pozwala na umieszczenie wszystkich elementów korony drogi w jego granicach oraz nie będą miały negatywnego wpływu na środowisko. Na przedmiotowym odcinku dróg zostanie wykonany kanał technologiczny. Kanał technologiczny o przekroju KTu posadowiony na głębokości 1,00m

**Przebudowa odcinka drogi powiatowej  
nr 0835T Grzybów - Wymysłów od km  
8+795 do km 9+790**

Mapa poglądowa  
Skala 1 : 25 000

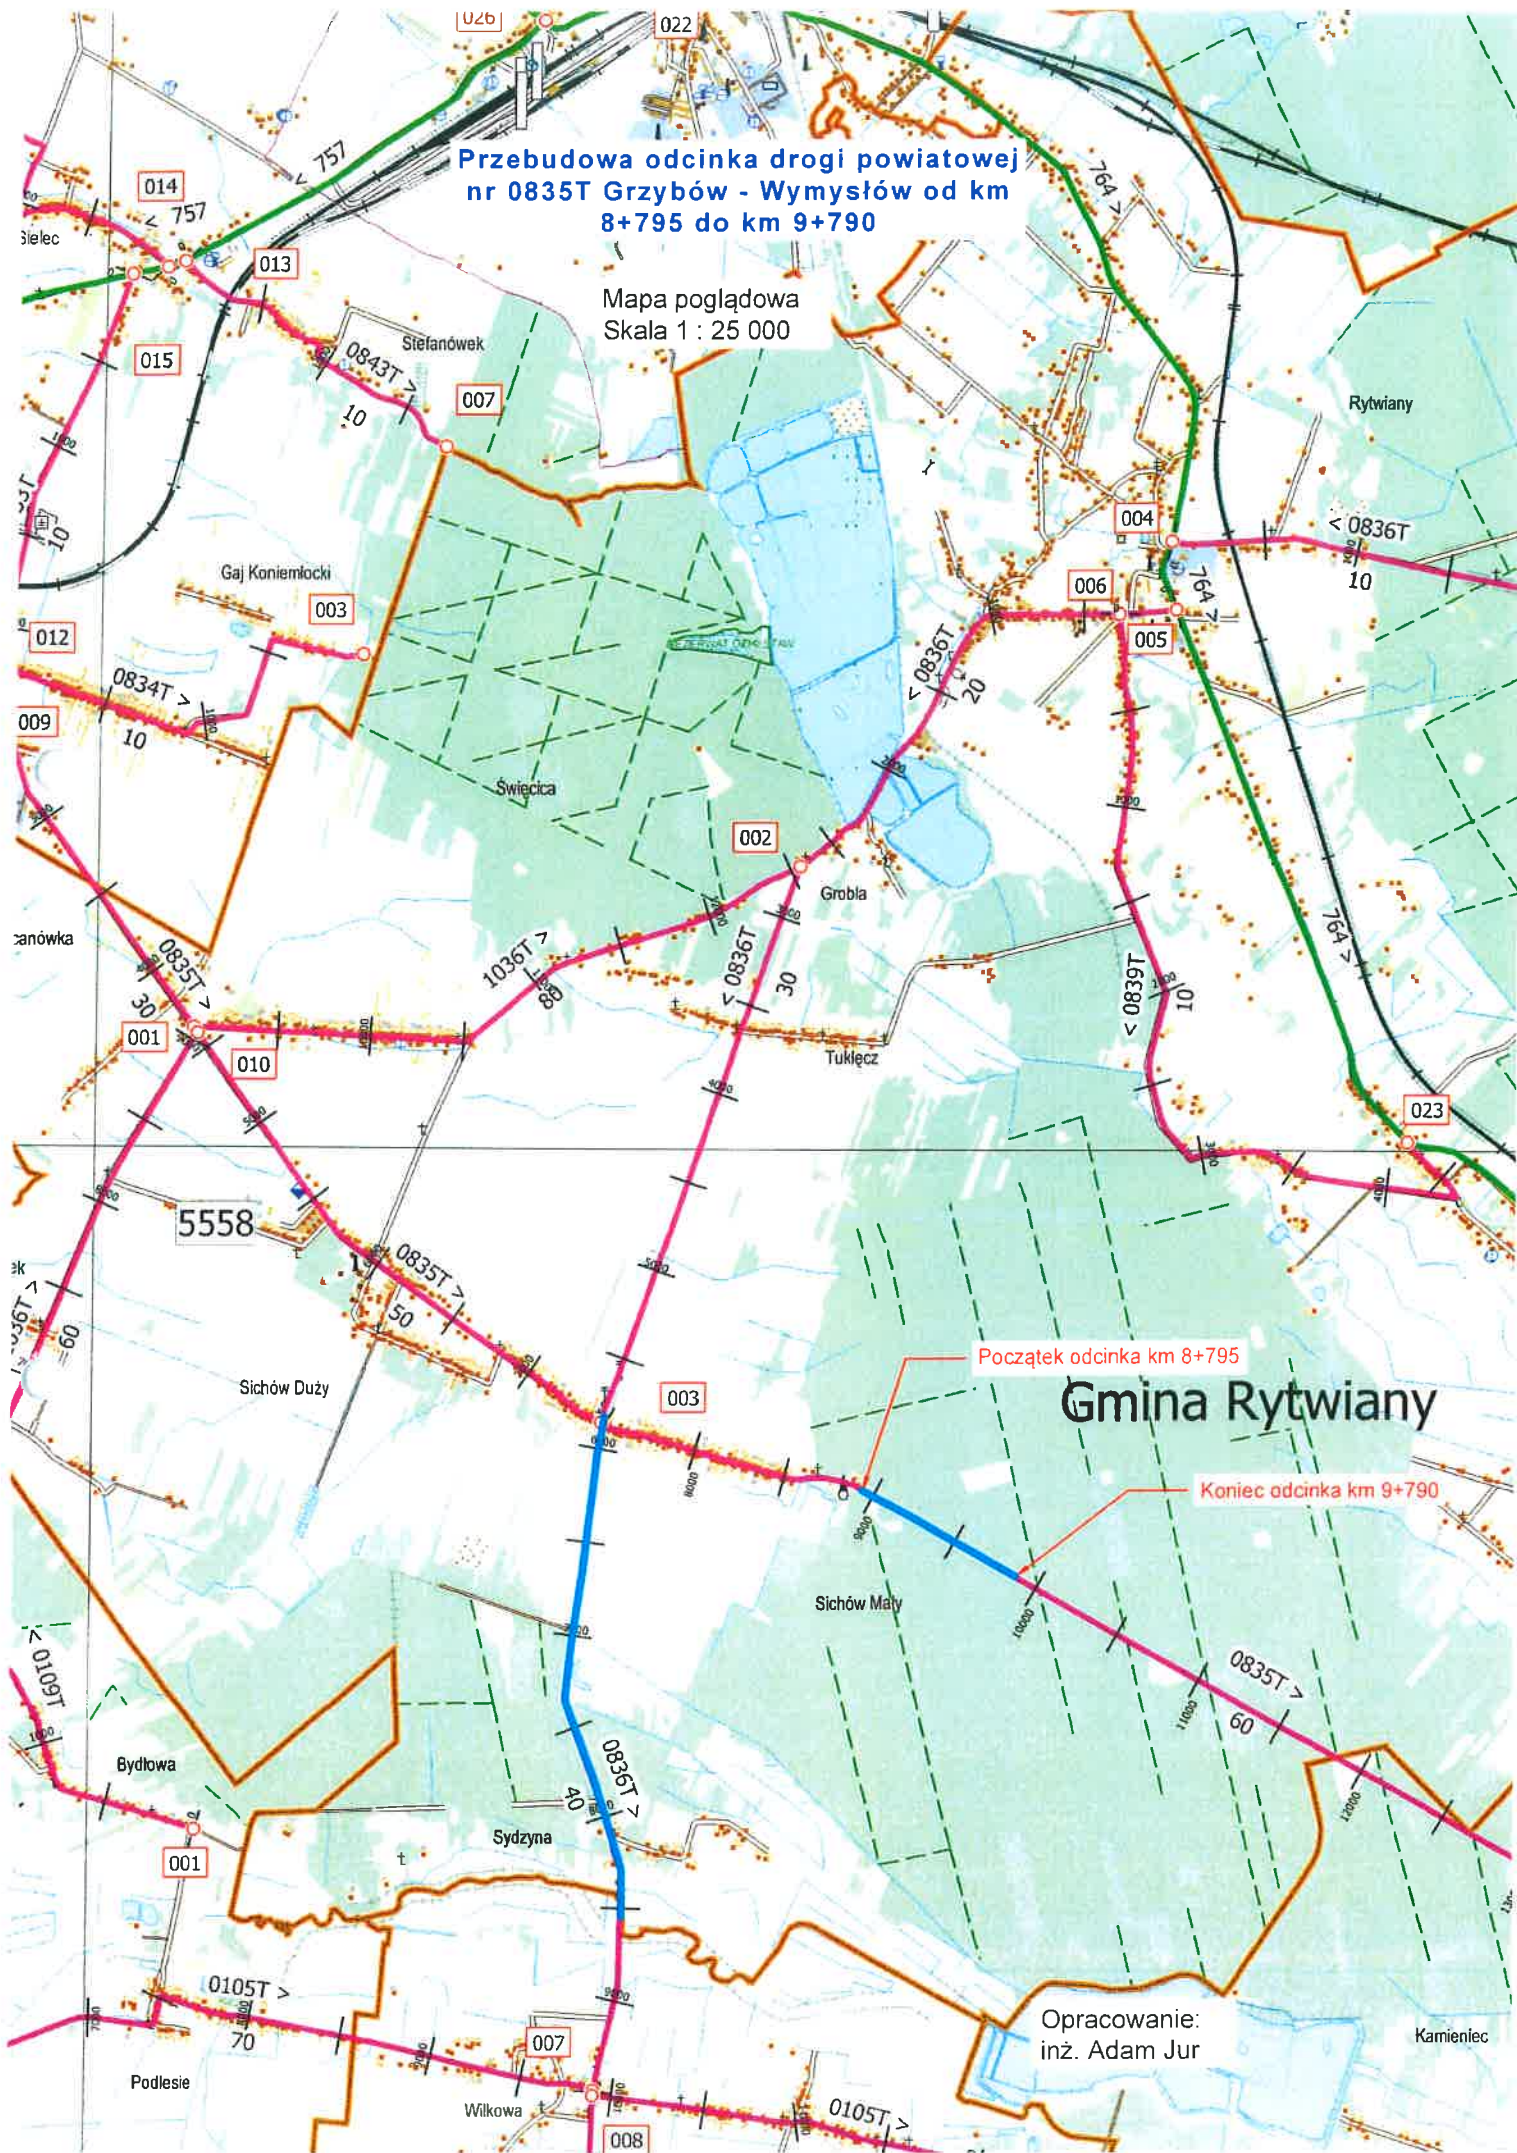


Początek odcinka km 8+795

**Gmina Rytwiany**

Koniec odcinka km 9+790

Opracowanie:  
inż. Adam Jur

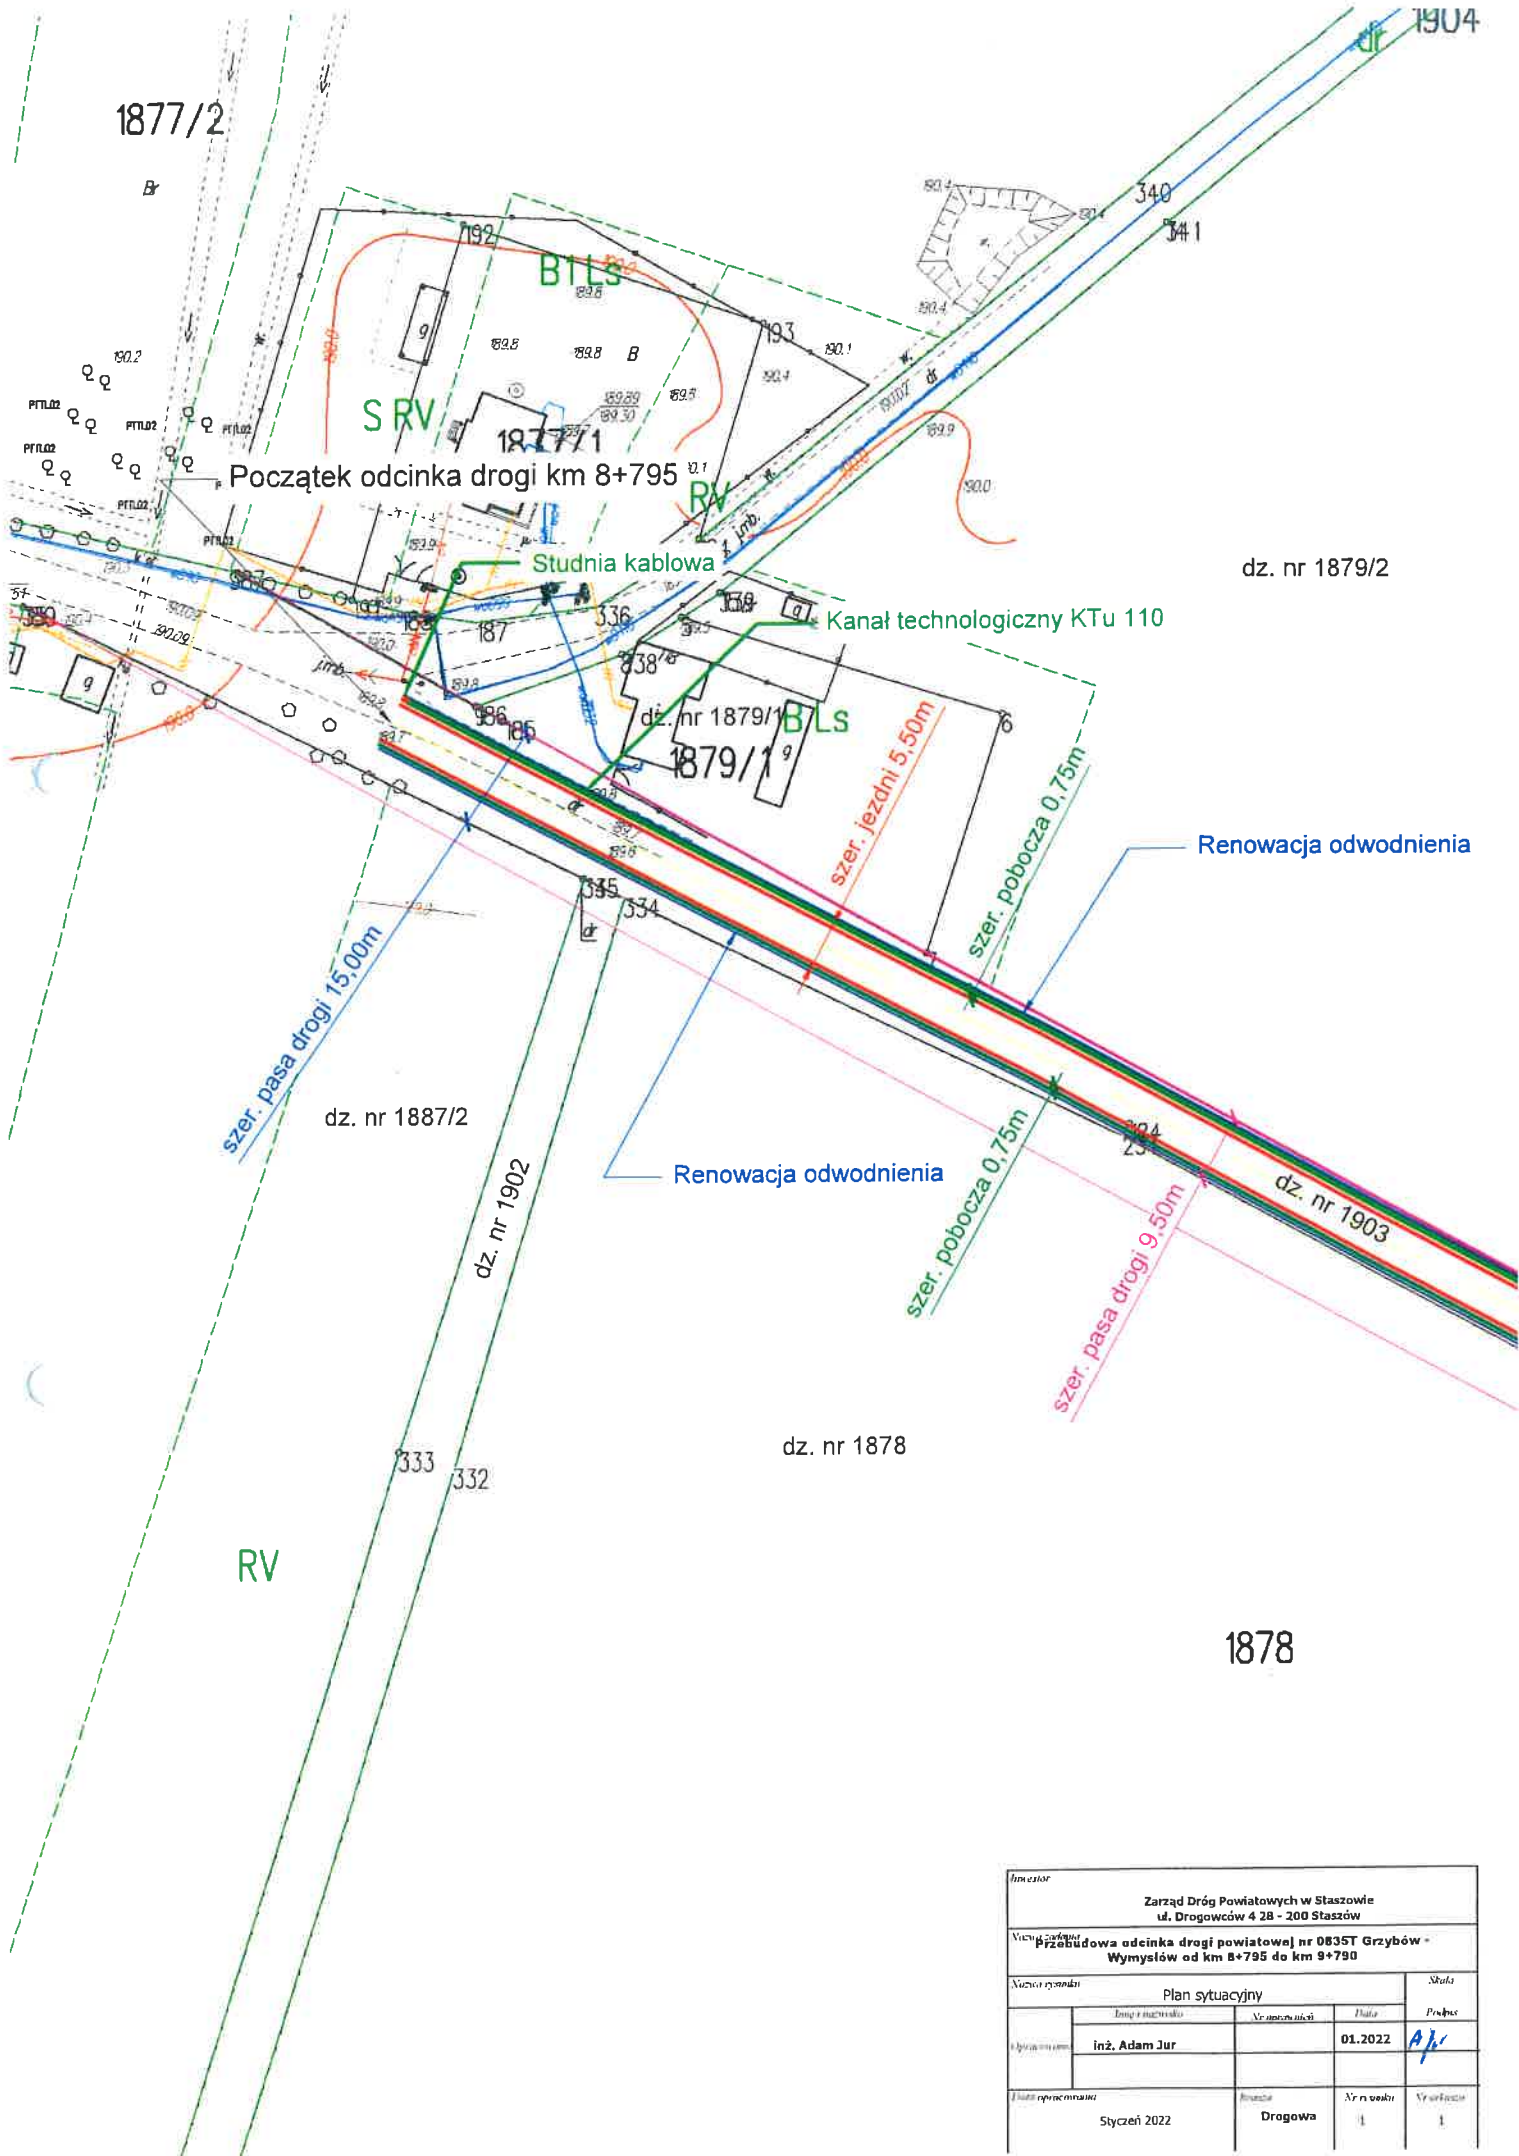

dz. nr 1879/2

Renowacja odwodnienia


dz. nr 1887/2

Renowacja odwodnienia


dz. nr 1878

1878

Inwestor			
Zarząd Dróg Powiatowych w Staszowie ul. Drogowców 4 2B - 200 Staszów			
Wzrost zadania			
Przebudowa odcinka drogi powiatowej nr 0835T Grzybów - Wymyśłów od km 8+795 do km 9+790			
Nazwa rysunku			Skala
Plan sytuacyjny			
Imię i nazwisko		Nr rysunku	Data
inż. Adam Jur			01.2022
Data opracowania		Nr rysunku	Próbki
Styczeń 2022		1	AJ
Data opracowania		Strona	Nr rysunku
Styczeń 2022		Drogowa	1

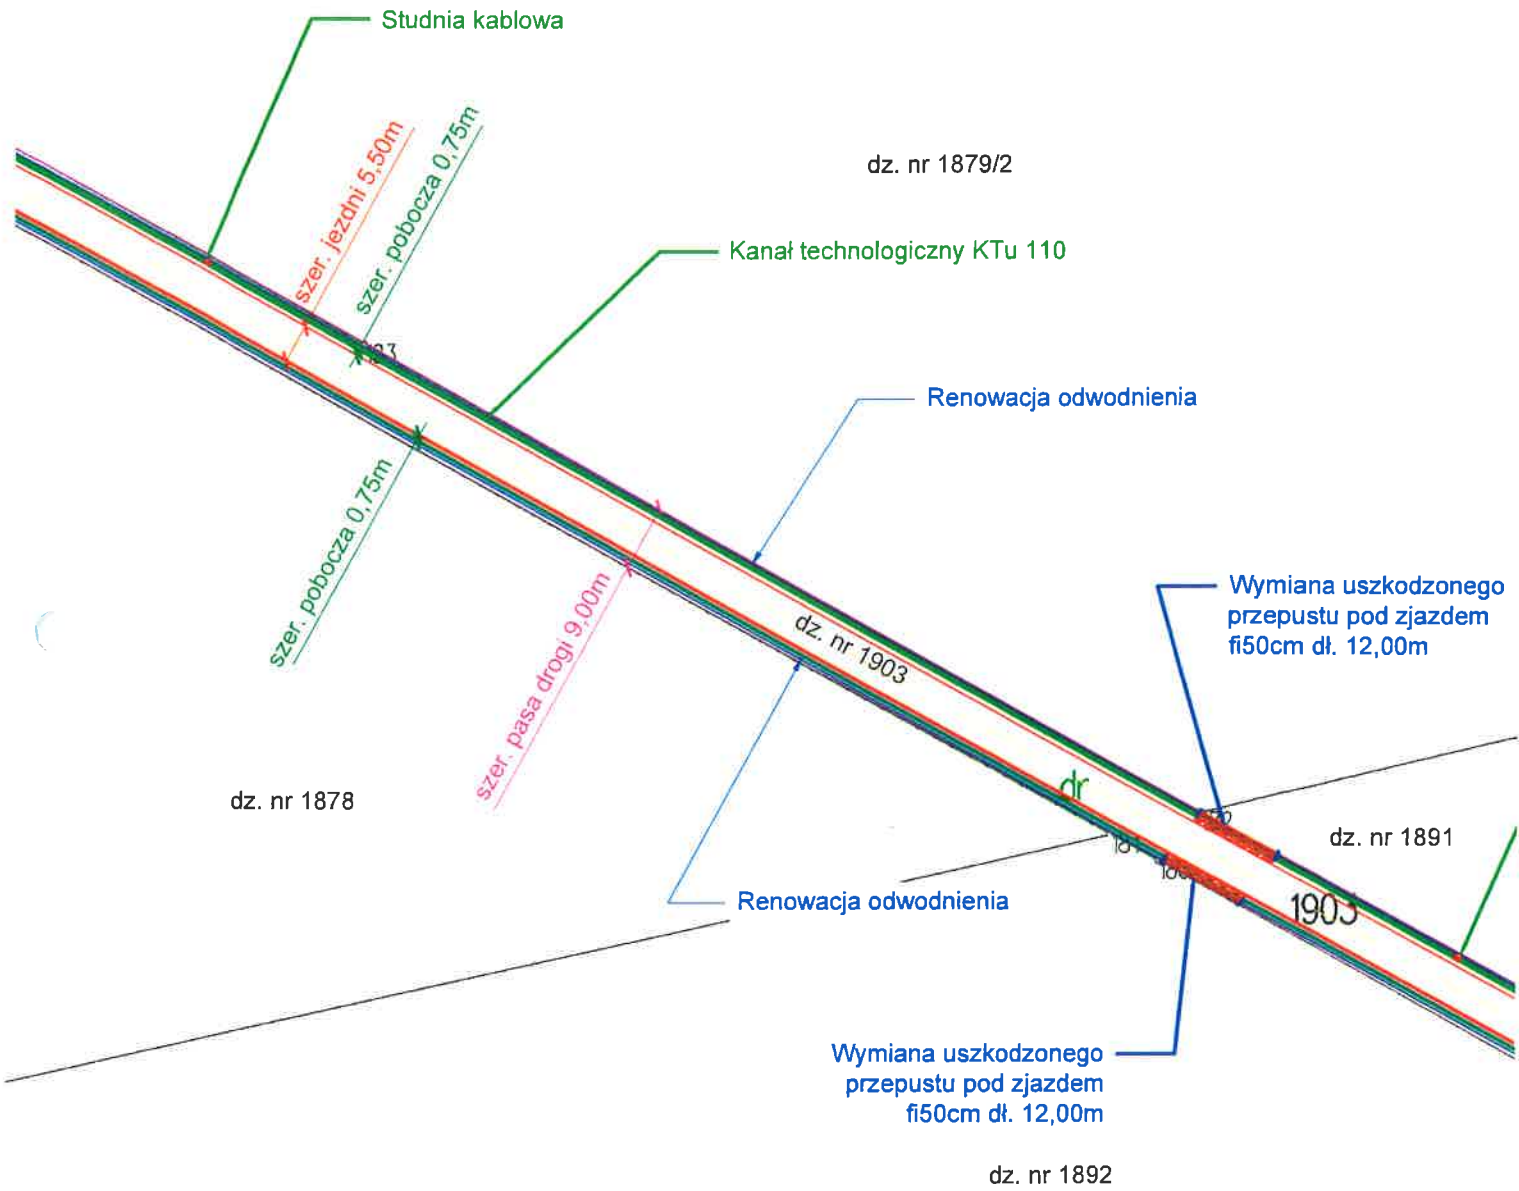


Inwestor				
Zarząd Dróg Powiatowych w Staszowie ul. Drogowców 4 28 - 200 Staszów				
Nazwa zadania				
Przebudowa odcinka drogi powiatowej nr 0835T Grzybów - Wymysłów od km 8+795 do km 9+790				
Nazwa rysunku				Skala
Plan sytuacyjny				
	Imię i nazwisko	Nazwa stanowiska	Data	Podpis
	Inż. Adam Jur		01.2022	A7m
Data wydania rysunku		Brzuch	Nr rysunku	Nr arkusza
Styczeń 2022		Drogowa	1	2

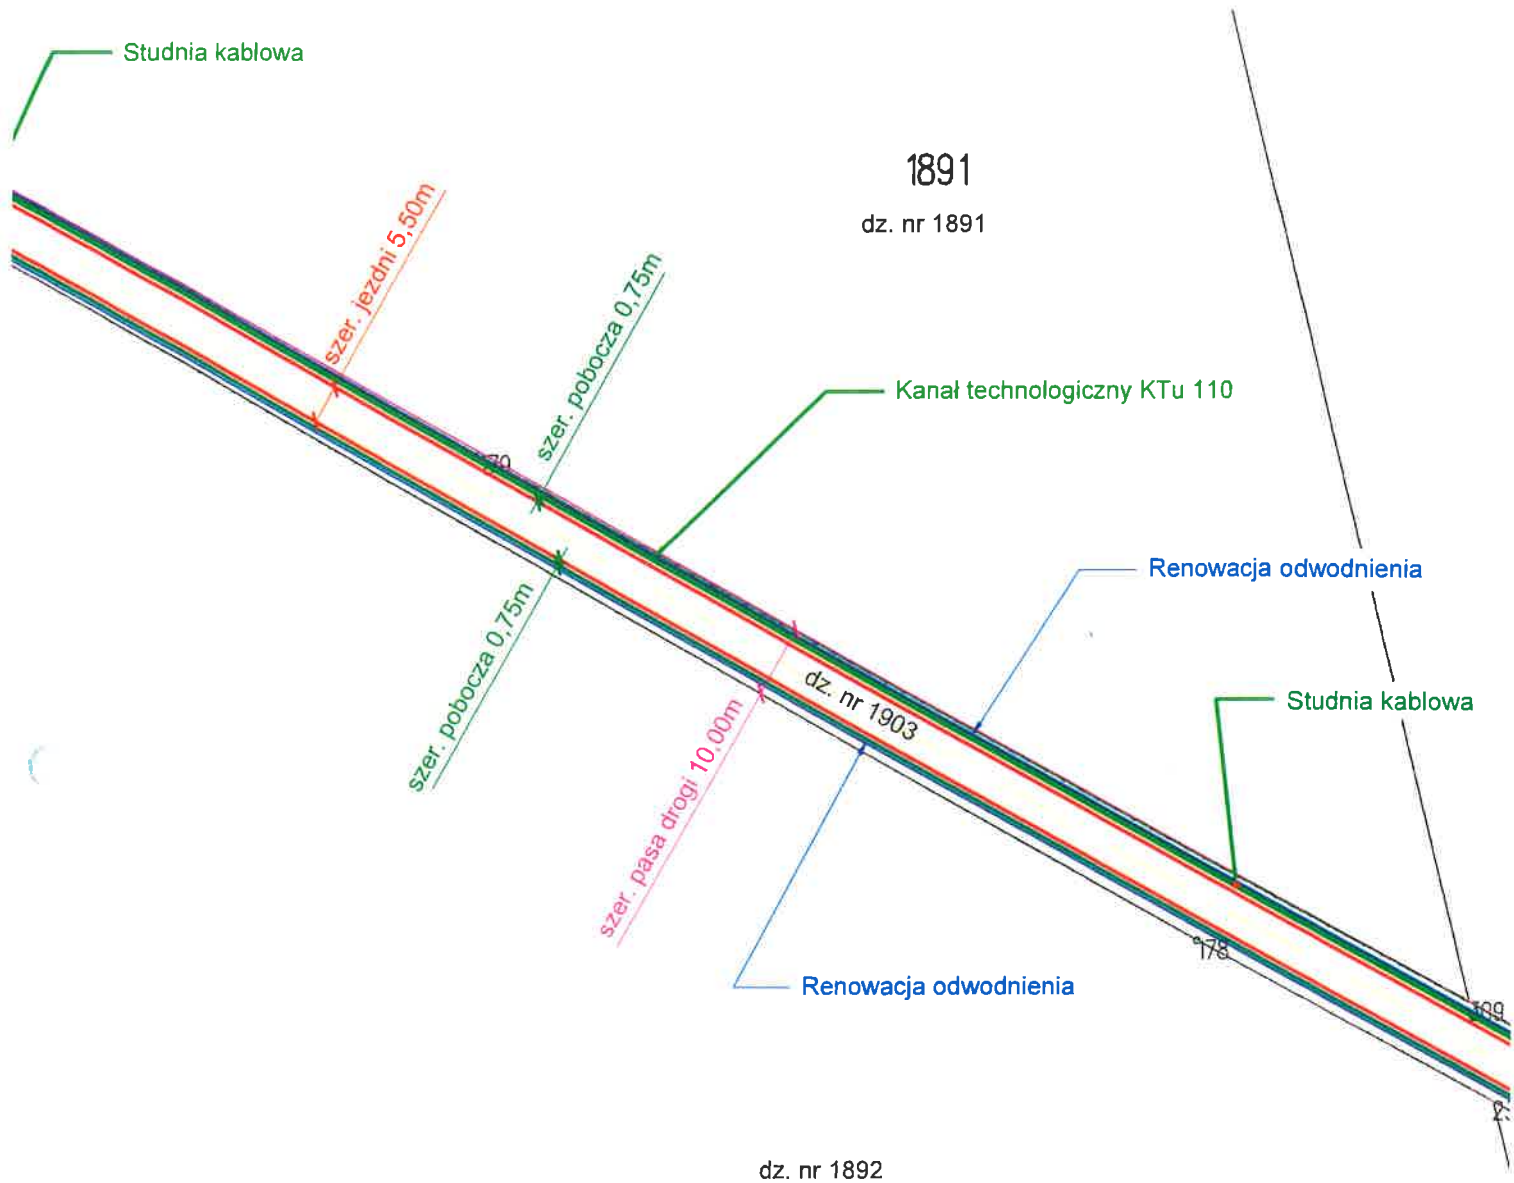


1892

Nazwa			
Zarząd Dróg Powiatowych w Staszowie ul. Dragoców 4 28 - 200 Staszów			
Numer zadania			
Przebudowa odcinka drogi powiatowej nr 0835T Grzybów - Wymysłów od km 8+795 do km 9+790			
Numer rysunku			Skala
Plan sytuacyjny			
	Imię i nazwisko	Wzrost	Data
	inż. Adam Jur		01.2022
			<i>AJ</i>
Data opracowania		Strona	Stron
Styczeń 2022		Drogowa	1 / 3



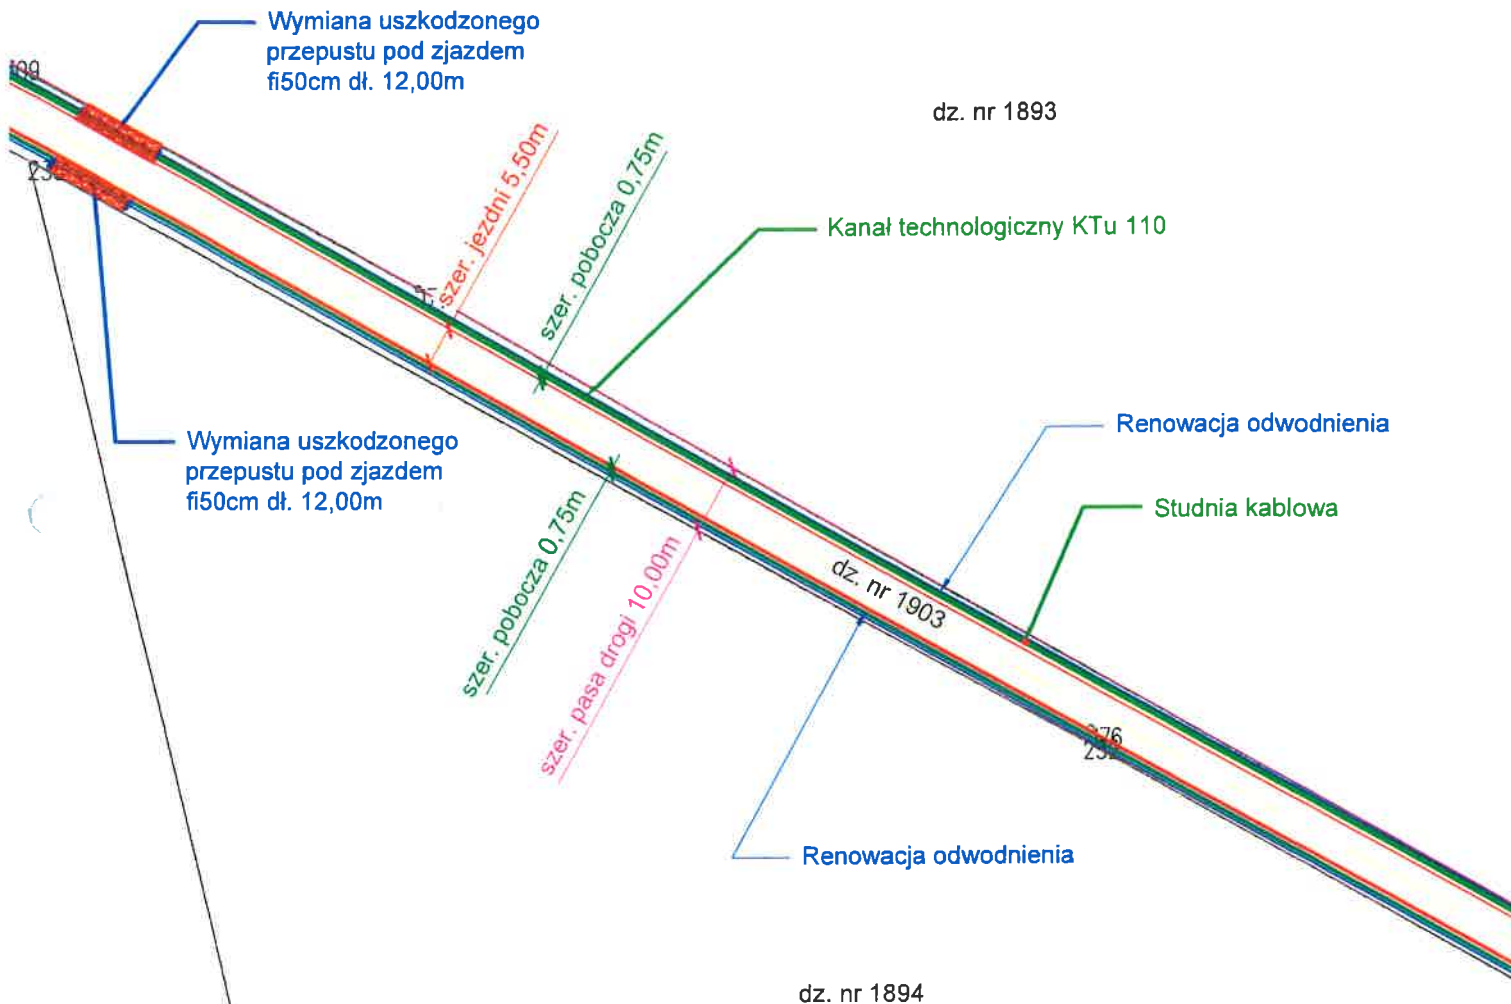

Inwestor			
Zarząd Dróg Powiatowych w Staszowie ul. Drogowców 4 28 - 200 Staszów			
Nazwa zadania			
Przebudowa odcinka drogi powiatowej nr 08351 Grzybów - Wymyśłów od km 8+795 do km 9+795			
Nazwa rysunku			
Plan sytuacyjny			
Data rozpoczęcia		Data	
inż. Adam Jur		01.2022	
Projektant		Podpis	
		A. Jur	
Data opracowania		Wersja	
Styczeń 2022		Drogowa	
		Nr rysunku	
		1	
		Wersja	
		4	

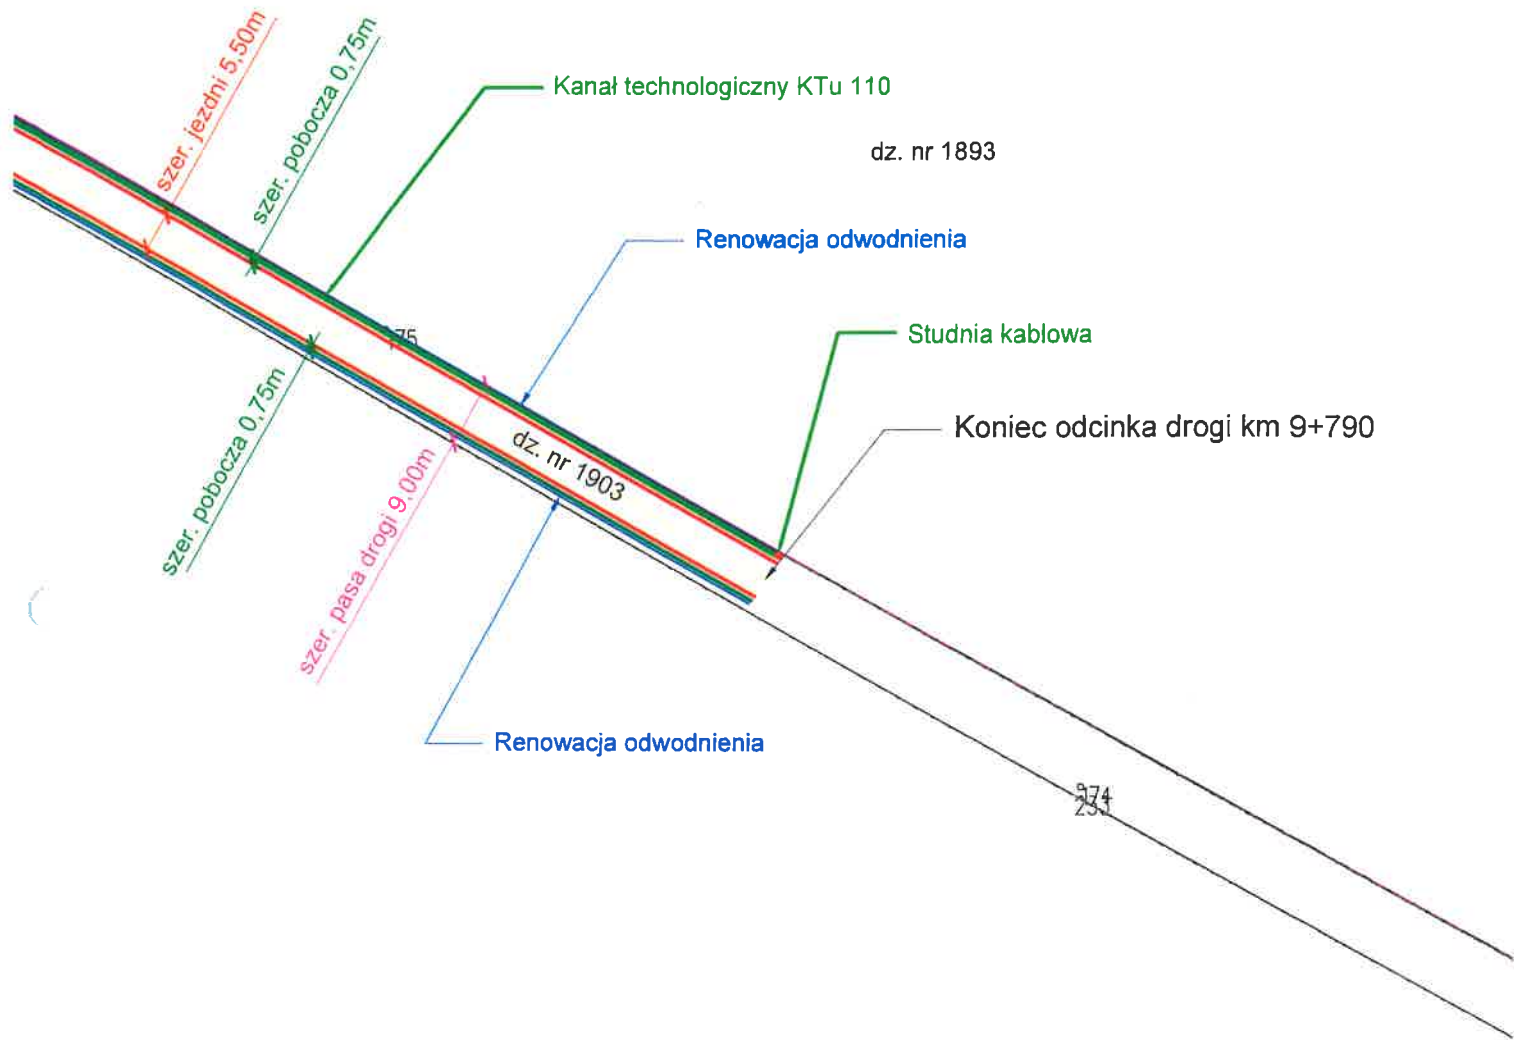


dz. nr 1894

273

Zarząd Dróg Powiatowych w Staszowie ul. Drogowców 4 28 - 200 Staszów				Ls
Vizura zadania Przebudowa odcinka drogi powiatowej nr 0835T Grzybów - Wymysłów od km 8+795 do km 9+790				
Vizura wykonania Plan sytuacyjny			Skala	
Imię i nazwisko inż. Adam Jur		Numer projektu 01.2022	Podpis [Signature]	
Data opracowania Styczeń 2022		Typ Drogowa	Wzrost 1	Wzrost 5

Przekrój normalny istniejący skala 1 : 50

## Przebudowa odcinka drogi powiatowej nr 0835T Grzybów - Wymyśłów od km 8+795 do km 9+790

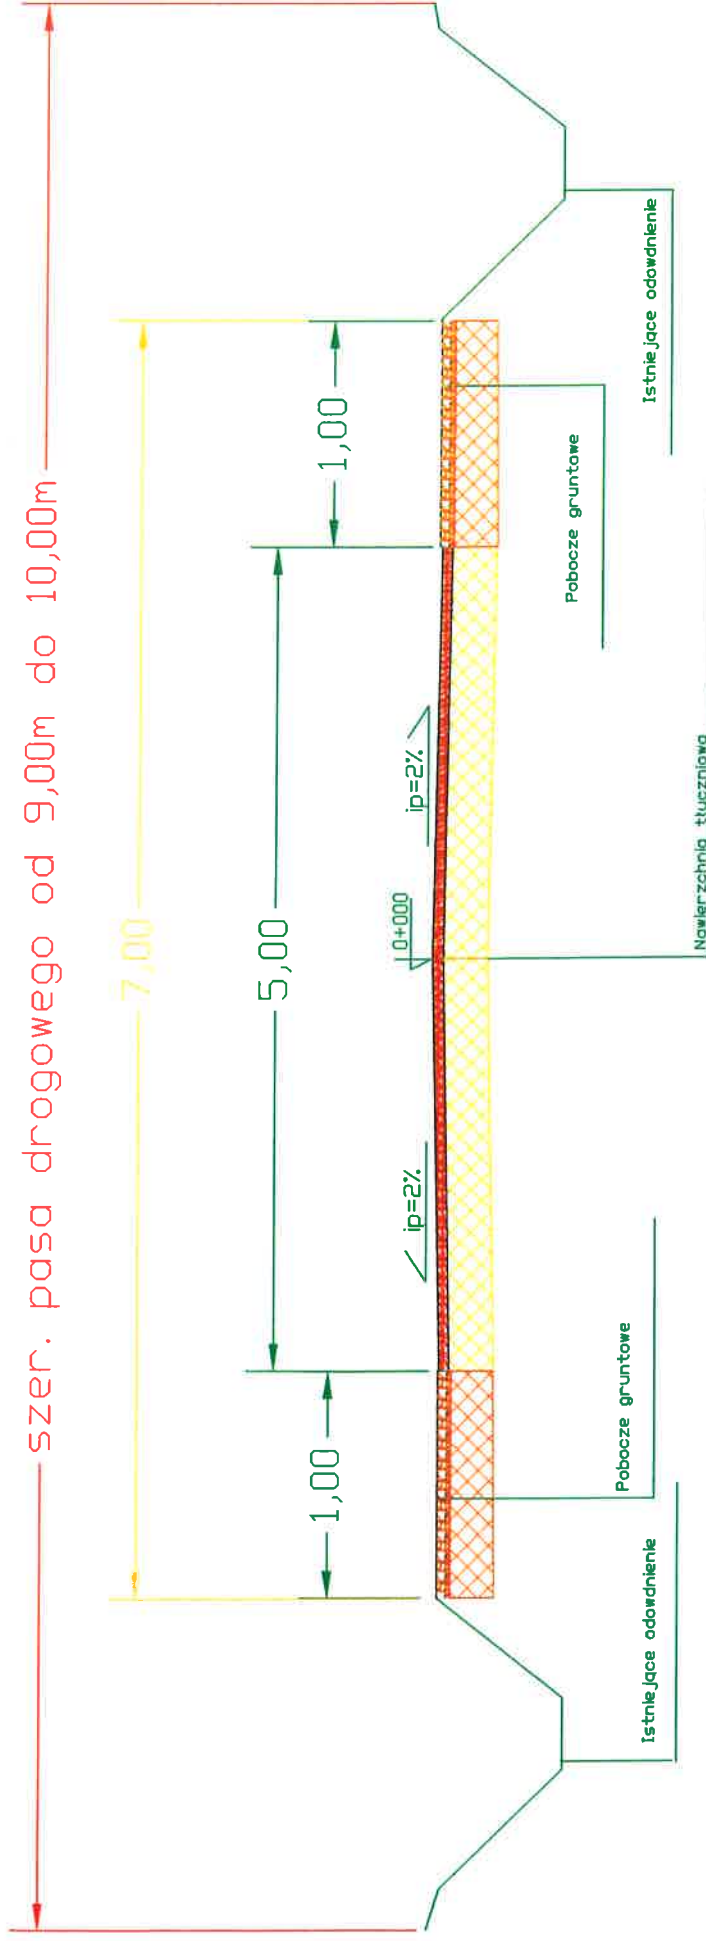


Investor	Zarząd Dróg Powiatowych w Staszowie		
Projektant	Drogowców 4; 28-200 Staszów		
Przebudowa odcinka drogi powiatowej nr 0835T Grzybów - Wymyśłów od km 8+795 do km 9+790			
<b>PRZEKRÓJ NORMALNY</b>			
Imię i nazwisko	Nr uprawnień	Data	Skala
Inż. Adam Jur		11.2020	1:50
Data opracowania		Strona	Nr arkusza
Styczeń 2022		Drogowa	1
			Nr arkusza

Przekrój normalny projektowany skala 1 : 50

## Przebudowa odcinka drogi powiatowej nr 0835T Grzybów - Wymyśłów od km 8+795 do km 9+790

szer. pasa drogowego od 9,00m do 10,00m

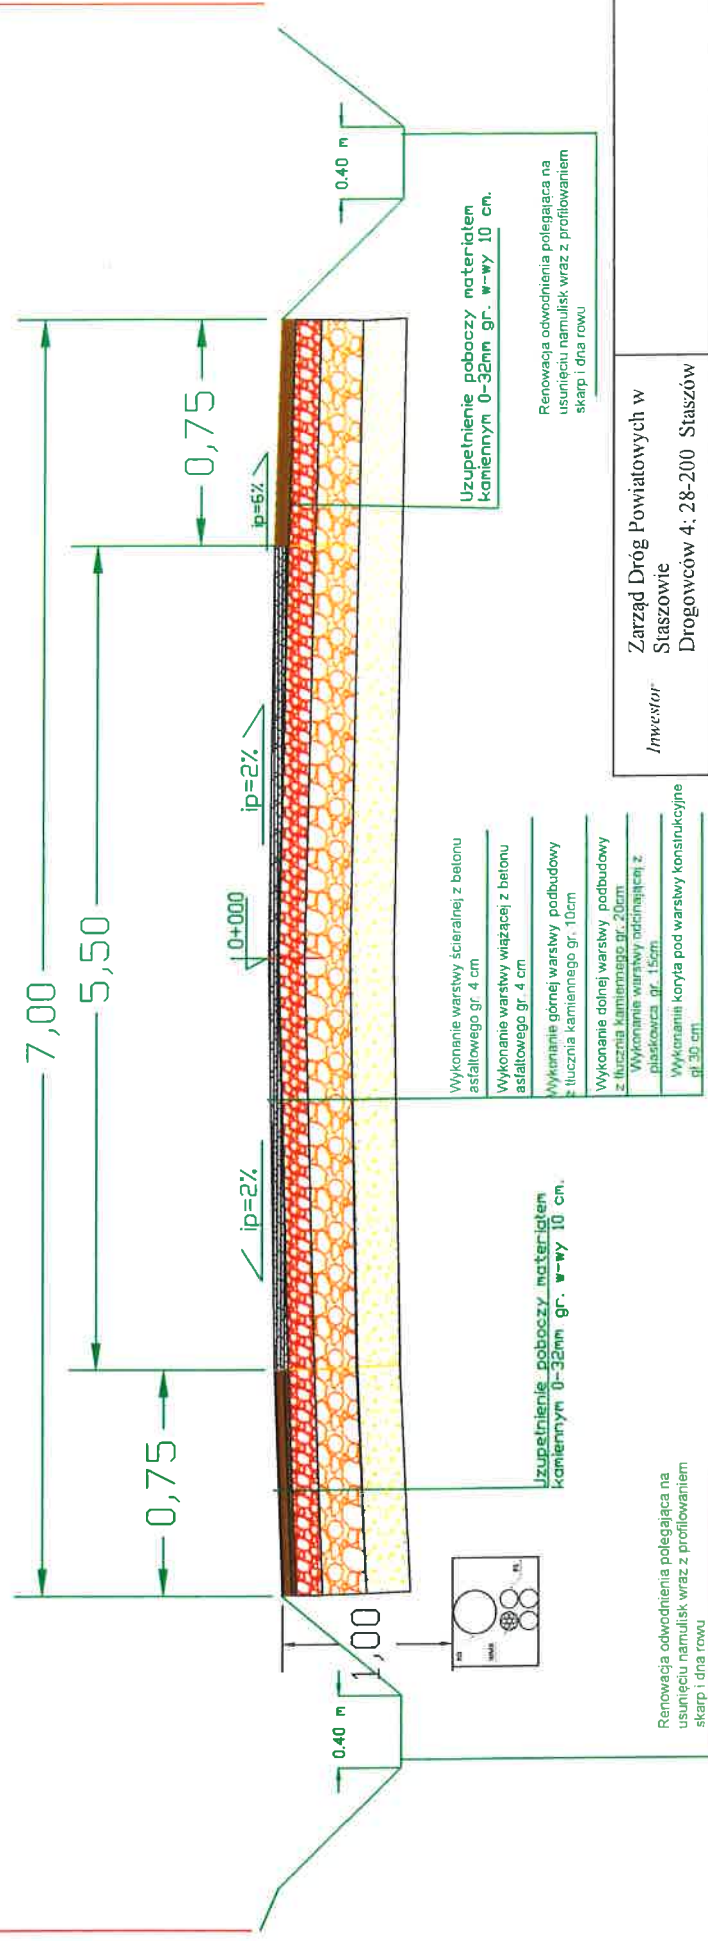

Investor  
Zarząd Dróg Powiatowych w  
Staszowie  
Drogowców 4; 28-200 Staszów

Przebudowa odcinka drogi powiatowej nr 0835T Grzybów  
-Wymyśłów od km 8+795 do km 9+790

PRZEKRÓJ NORMALNY		Skala <b>1:50</b>
Imię i nazwisko	Nr uprawnień	Podpis
Inż. Adam Jur	<b>11.2020</b>	<i>A.Jur</i>
Data opracowania	Styczeń 2022	
Branża	Drogowa	
Nr rysunku	1	Nr arkusza