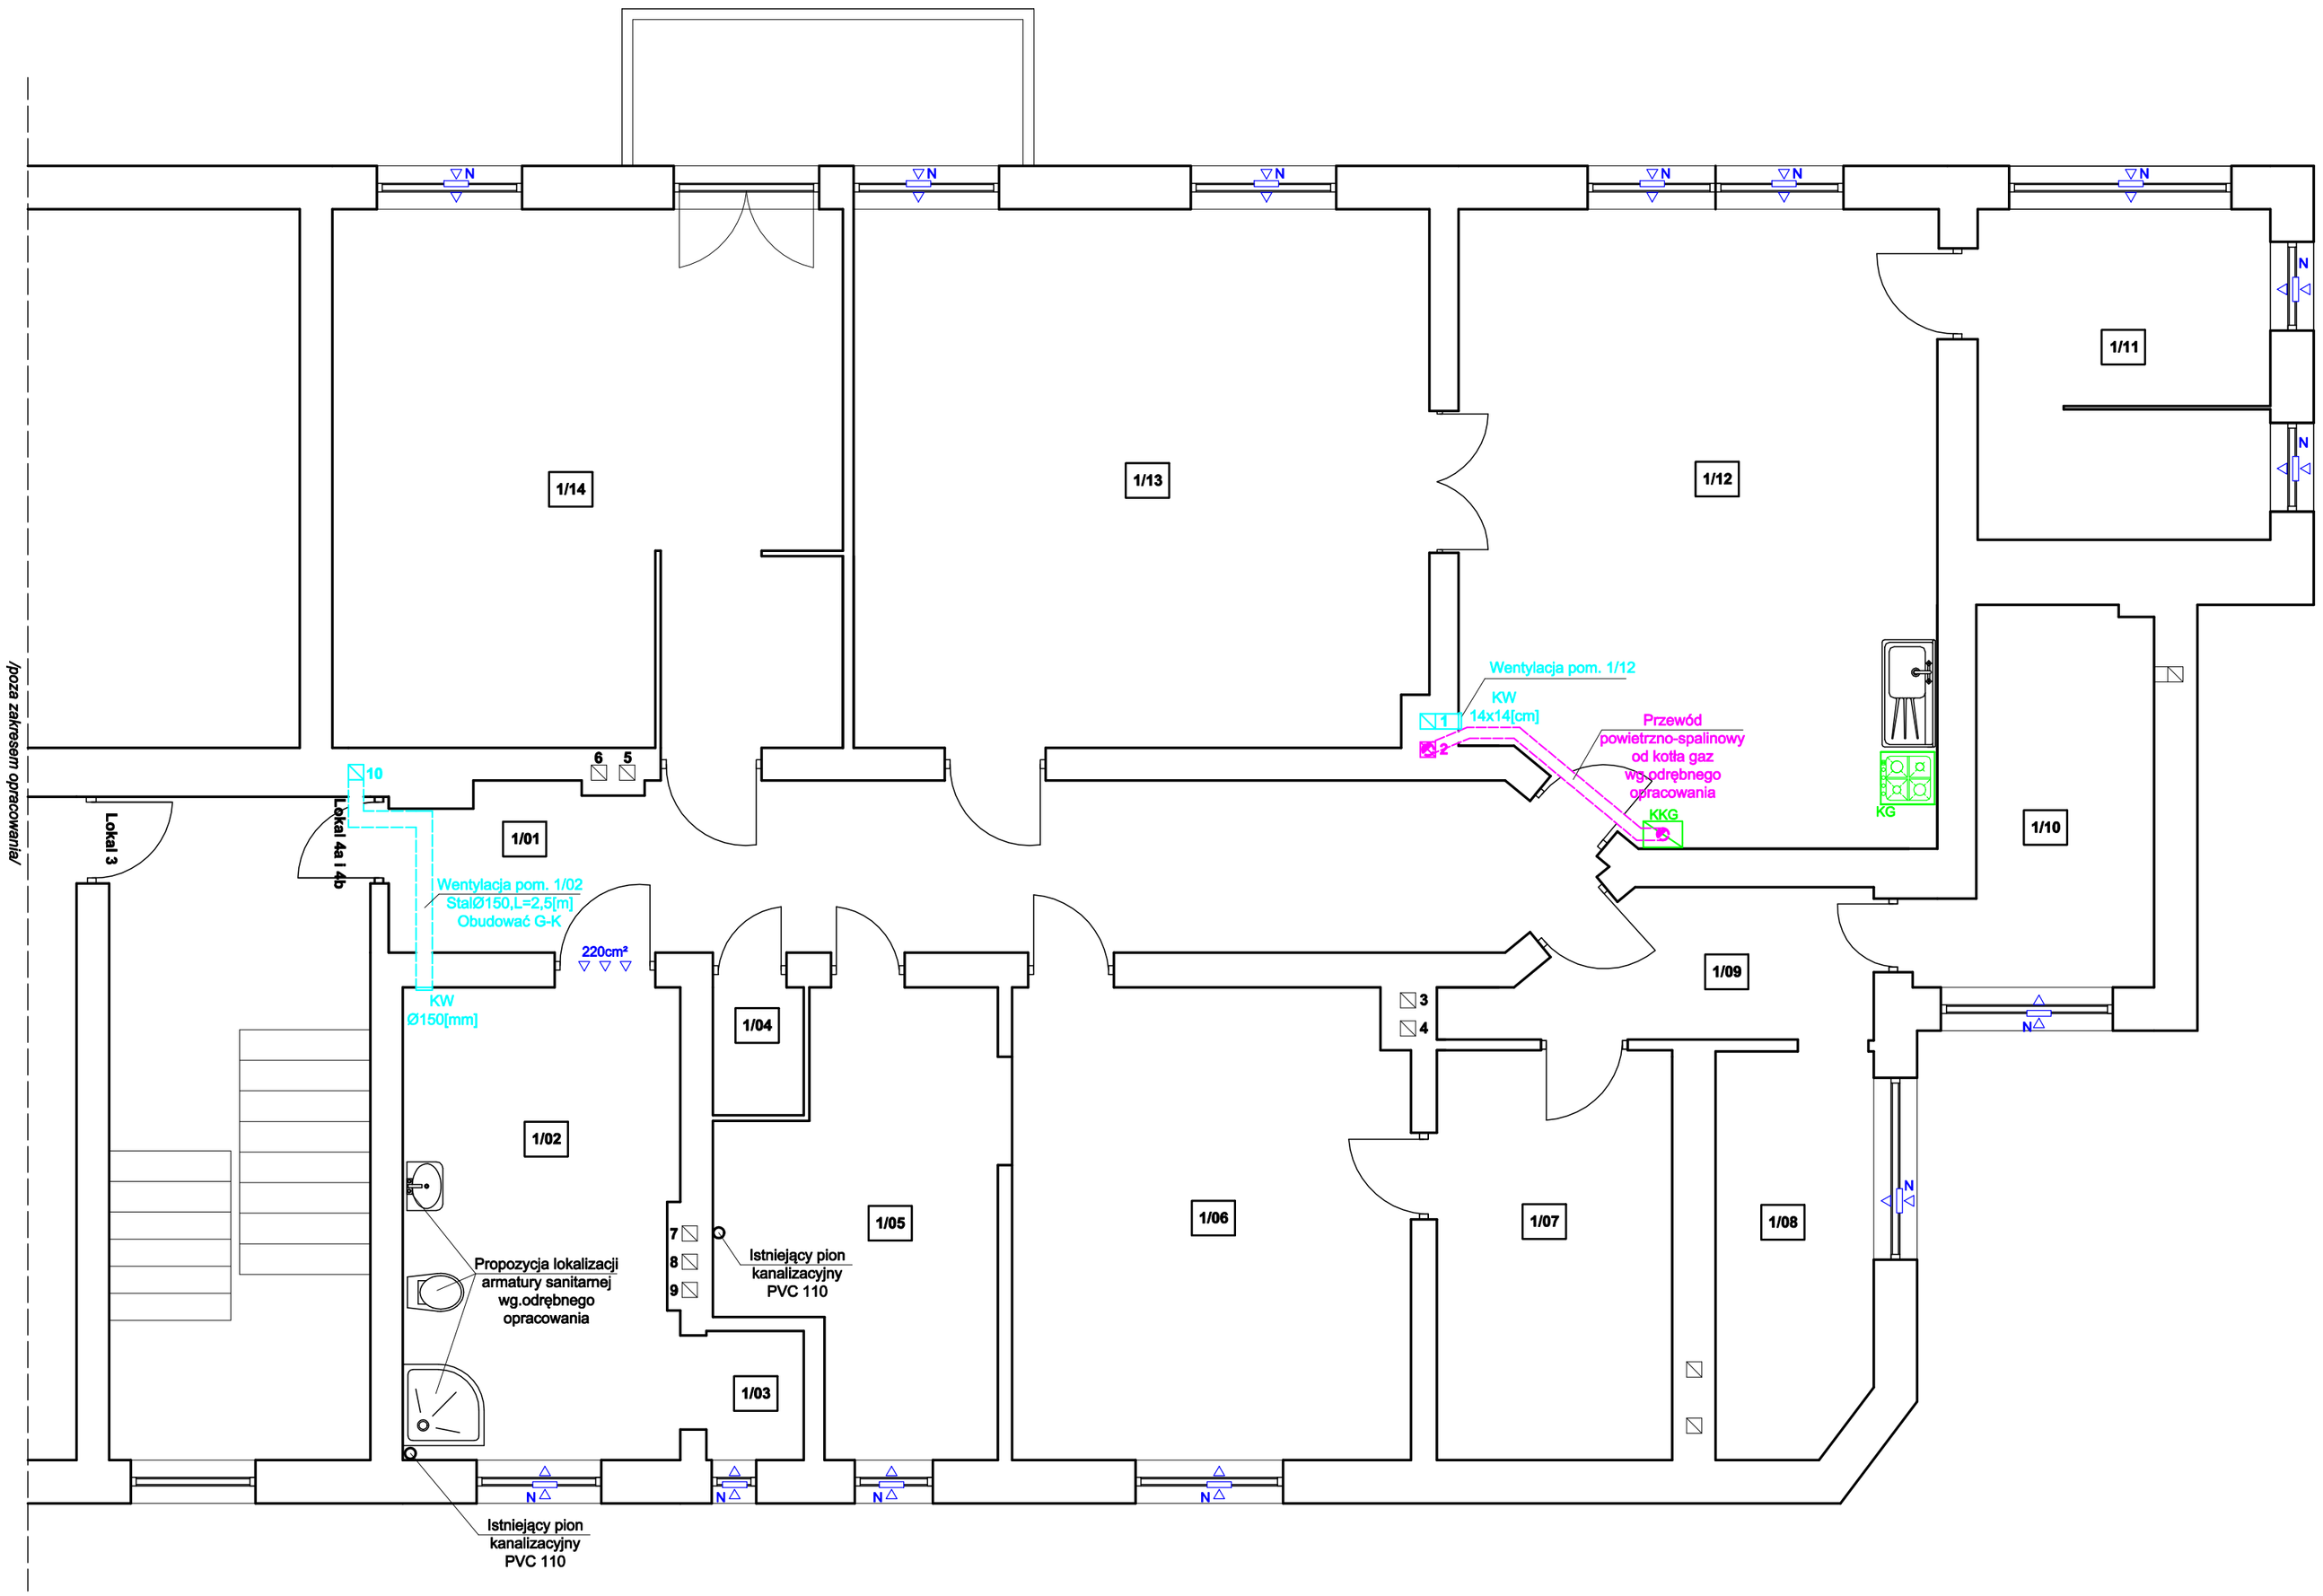

ZESTAWIENIE POMIESZCZEŃ WG PN-70/B-02365				
MIESZKANIE NR 4a				
Nr pom.	Nazwa pom.	Posadzka	Pow. użytkowa	Wysokość pom.
[---]	[---]	[---]	[m²]	[m]
1/01	Przedpokój	Wykładzina PCV	16,88	3,50
1/02	Łazienka	Płyta OSB	11,15	3,30
1/03	Pomieszczenie gosp.	Płyta OSB	1,17	3,50
1/04	W/C	Panele	1,05	3,50
1/05	Pokój	Panele	9,14	3,50
1/06	Pokój	Panele	15,88	3,50
1/07	Pokój	Panele	8,20	2,50
1/08	Pokój	Panele/terakota	5,33	3,50
1/09	Korytarz	Panele/terakota	4,52	3,50
1/10	Pomieszczenie gosp.	Wykładzina PCV	6,24	2,50-3,50
1/11	Pokój	Wykładzina	8,24	3,50
1/12	Kuchnia	Płyta OSB	25,06	3,50
1/13	Pokój	Płyta OSB	26,26	3,50
1/14	Pokój	Wyładzina PCV	23,41	3,50
	RAZEM		162,53	

LEGENDA

- KKG — Projektowany kondensacyjny kocioł gazowy, o mocy 24[kW] wg.odrębnego opracowania
- KG — Projektowana kuchenka gazowa z piekarnikiem , moc 9,0[kW] wg.odrębnego opracowania
- PPSØ125/80[mm] — Przewód powietrzno spalinowy, stalowy Ø125/80[mm], dwupłaszczowy wg.odrębnego opracowania
- N — Nawiewnik okienny, min.V=25[m3/h] Nawiewnik oklenny w kuchni, min.V=70[m3/h]
- 220cm² — Kratka nawiewna w drzwiach, 220cm2
- KW 14x14[cm] — Kratka wentylacyjna ścienna14x14[cm] bez żaluzji
- KW Ø150[mm] — Kratka wentylacyjna ścienna Ø150[mm] bez żaluzji
- Kanał wentylacyjny ze stali ocynkowanej obustronnie Ø150[mm]

BIURO PROJEKTOWO - USŁUGOWE "INSTAL-TECH" MGR INŻ. JAN DROŻDŻ 78-320 Połczyn-Zdrój, ul. B. Chrobrego 24, tel., fax./94-36-620-91/			
Inwestor:	TBS LOKUM sp.z.o.o Świnoujście ul.Wyspiańskiego 35C,72-600 Świnoujście		
Obiekt:	Lokal mieszkalny nr 4a w budynku mieszkalnym wielorodzinnym Kategoria obiektu budowlanego XIII		
Adres:	ul. Monte Cassino 19, lokal mieszkalny nr 4a,72-600 Świnoujście dz. nr 332 , obr. 0006 Świnoujście 6		
Inwestycja:	Budowa instalacji wentylacji grawitacyjnej		
Stadium:	Projekt Techniczny		Data: 18.03.2022
Treść rysunku:	**Rzut I-piętra Instalacja wentylacyjna**		Rys. nr: 3 / Skala: 1: 50
Projektował	mgr inż. Jan Drożdż /specjalność instalacyjna w zakresie sieci, instalacji i urządzeń cieplnych, wentylacyjnych, gazowych, wod-kan/	Nr uprawnień: ZAP/0211/PWBS/16	
Sprawdził	mgr inż. Arkadiusz Kosiński /specjalność instalacyjna w zakresie sieci, instalacji i urządzeń cieplnych, wentylacyjnych, gazowych, wod-kan/	Nr uprawnień: ZAP/0165/PWBS/17	