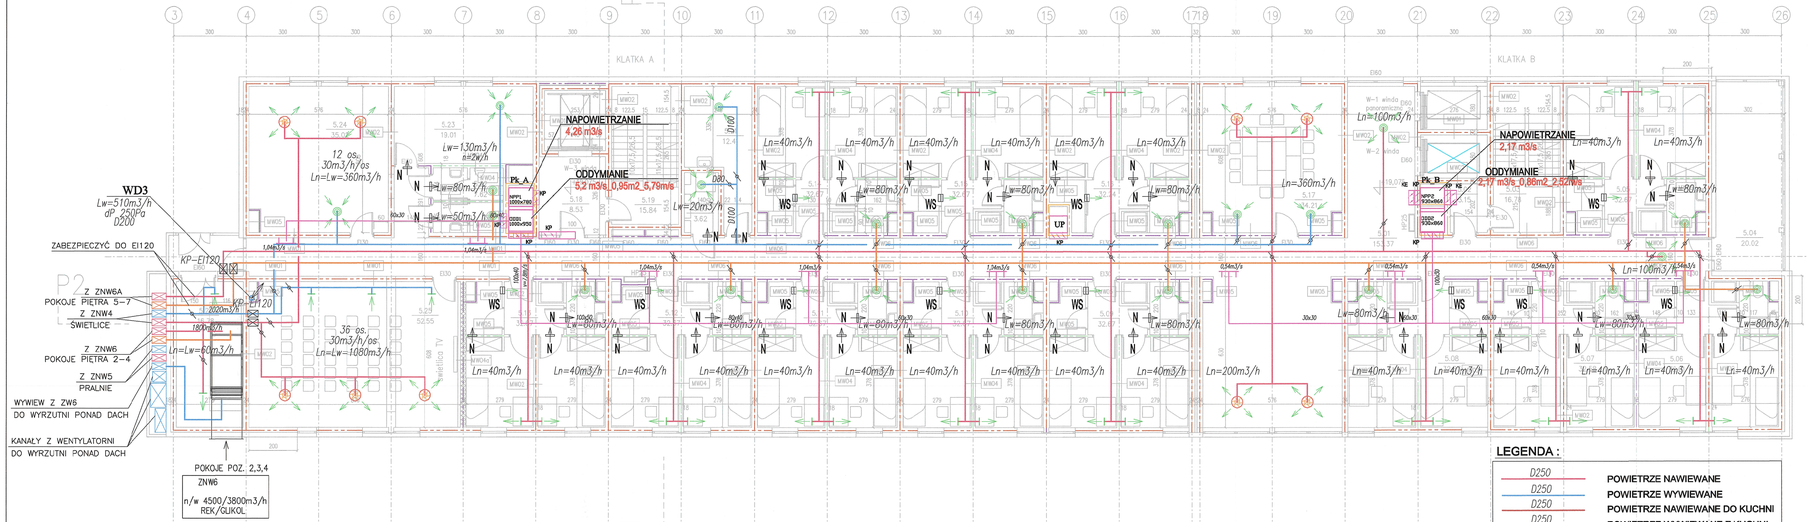

LEGENDA :

- D250 — POWIETRZE NAWIEWANE
- D250 — POWIETRZE WYWIEWANE
- D250 — POWIETRZE NAWIEWANE DO KUCHNI
- D250 — POWIETRZE WYWIEWANE Z KUCHNI
- D250 — POWIETRZE WYWIEWANE Z ŁAZIENEK
- 60x30 — KANAŁY WENTYLACJI POŻAROWEJ
- KRATKI WYWIEWNE/NAWIEWNE
- ANEMOSTATY, ELEMENTY NAWIEWNE/WYWIEWNE
- KP–EI120 — KLAPY P.POŻ. EI120
- PRZEPUSTNICA / REGULATOR
- N — KRATKA TRANSFEROWA
- WS — WENTYLATOR ŚCIENNY

poz.5 PIETRO +19,075

MZ01 – ŚCIANA ZEWNĘTRZNA WENTYLOWANA
- blacha alternatywnie panele kompozytowe 10cm na podkonstr.
- wełna mineralna z welonem 20cm
- zelbet 22cm
- tynk gipsowy 1,5cm

MZ02 – ŚCIANA ZEWNĘTRZNA WENTYLOWANA
- okładzina– płyty kamienne na podkonstr. 10cm
- ocieplenie wełna mineralna z welonem 20cm
- zelbet 22cm
- tynk gipsowy 1,5cm

MZ03 – ŚCIANA ZEWNĘTRZNA– PAS MIĘDZYKONDYGNACYJNY
- płyty elewacyjne w kolorze stolarki na podkonstr. 10cm
- wełna mineralna z welonem 20cm
- zelbet 22cm
- tynk gipsowy 1,5cm

MW01 – ŚCIANA WEWNĘTRZNA ZELBETOWA
- tynk gipsowy 1,5cm
- zelbet 22cm
- tynk gipsowy 1,5cm

MW01* – ŚCIANA WEWNĘTRZNA ZELBETOWA
- tynk gipsowy 1,5cm
- zelbet 20cm
- tynk gipsowy 1,5cm

MW02 – ŚCIANA WEWNĘTRZNA ZELBETOWA
- tynk gipsowy 1,5cm
- zelbet 24cm
- tynk gipsowy 1,5cm

MW03 – ŚCIANA WEWNĘTRZNA ZELBETOWA
- tynk gipsowy 1,5cm
- zelbet 20cm
- tynk gipsowy 1,5cm

MW04 – ŚCIANA WEWNĘTRZNA MUROWANA
- tynk gipsowy 1,5cm
- bloczki SILKA E18 18cm
- tynk gipsowy 1,5cm

MW04a – ŚCIANA WEWNĘTRZNA MUR. AKUSTYCZNA
- tynk gipsowy 1,5cm
- bloczki SILKA E18A 18cm
- tynk gipsowy 1,5cm

MW05 – ŚCIANA WEWNĘTRZNA MUROWANA
- tynk gipsowy 1,5cm
- bloczki SILKA E8 8cm
- tynk gipsowy 1,5cm

MW06 – ŚCIANA WEWNĘTRZNA MUROWANA
- tynk gipsowy 1,5cm
- bloczki SILKA E18 18cm
- okładzina 4cm

STREFY PPOŻ:
Wszystkie przegrody, okładziny, wykończenie wnętrz, otwory, przebicia, przejścia muszą spełniać wymagania odpowiednich klas odporności pożarowej i przeznaczenia w jakim są stosowane zgodnie z Prawem Budowlanym i atestami zastosowanych producentów.

DYLATACJE PRZECIWPOŻAROWE:
Dylatacje przeciwpożarowe pionowe i poziome wykonać zgodnie z klasą odporności pożarowej przegród w zakresie EI.

ŚCIANY WEWNĘTRZNE:
- REI 120
- EI 60
- EIS 120
- EI 30
- nie wymagana klasa odporności pożarowej

ŚCIANY ZEWNĘTRZNE:
- REI 120
- EI 60

BILANS POWIERZCHNI

POZIOM 5

NR POM.	NAZWA POMIESZCZENIA	JM	POWIERZ.	POWIERZ. HORYZ.
5.01	komunikacja ogólna	qres	15.37	15.37
5.02	przedsionek pożarowy	qres	3.15	3.15
5.03	klatka ewakuacyjna B	qres	16.78	16.78
5.04	loggia rekreacyjna	qres	20.02	20.02
5.05	moduł 2 osobowy	qres	32.67	32.67
5.06	moduł 2 osobowy	qres	32.61	32.61
5.07	moduł 2 osobowy	qres	32.58	32.58
5.08	moduł 2 osobowy	qres	32.67	32.67
5.09	moduł 2 osobowy	qres	32.67	32.67
5.10	moduł 2 osobowy	qres	32.67	32.67
5.11	moduł 2 osobowy	qres	32.67	32.67
5.12	moduł 2 osobowy	qres	32.67	32.67
5.13	moduł 2 osobowy	qres	32.67	32.67
5.14	moduł 2 osobowy	qres	32.67	32.67
5.15	moduł 2 osobowy	qres	32.67	32.67
5.16	moduł 2 osobowy	qres	32.24	32.24
5.17	pom.ozjec. samokształcenia	qres	34.21	34.21
5.18	przedsionek windy 3	qres	8.53	8.53
5.19	klatka ewakuacyjna A	qres	15.84	15.84
5.20	kondygnacyjny punkt dystrybucji	qres	3.62	3.62
5.21	pom. gospodarcze	qres	12.41	12.41
5.22	ubikacje ogólnodostępne	qres	7.62	7.62
5.23	magazynek oddziałowy	qres	19.01	19.01
5.24	pom. zajęc grupowych	qres	35.02	35.02
5.25	świetlica TV	qres	52.55	52.55
5.26	wentylatornia	qres	16.78	16.78
	OGÓŁEM SUMA POWIERZCHNI		790.37	790.37

UWAGA:

Projekt architektoniczny rozpatrywać łącznie z projektem konstrukcyjnym oraz projektami instalacyjnymi.

Wymiary podano w stanie niewykończonym.

Wykończenie ścian zewnętrznych wg rys. elewacji.

RZUT POZ. 5 PIETRO

SKALA 1:100

BRANŻA: SANITARNA

INSTALACJA_WENT._MECHANICZNEJ_I_KLIMATYZ.

BUDYNEK WIELOFUNKCYJNY AKADEMII MARYNARKI WOJENNEJ GDYNIA UL. ŚMIDOWICZA 69

JWOWA –

FAZA PB

DATA 04.2021

AUTOR PROJEKTU: mgr inż. BOGDAN MAJEWSKI — podpis

w zp. bud.wspólnych członk. Izby spr.pożarnicz. — Nr 2605/Gd/06, Członek Izby PDM /IS/2934/01, Specjalizacja: instalacyjna w zakresie sieci i instalacji sieciowych

SPRAWDZAJĄCY: mgr inż. KRZYSZTOF DUDEK — podpis

w zp. bud.wspólnych członk. Izby spr.pożarnicz. — Nr 4507/Gd/10, Członek Izby PDM /IS/2943/01, Specjalizacja: instalacyjna w zakresie sieci i instalacji sieciowych

KOWALSKI architekci

KOWALSKI architekci sp. z o.o. 81–574 GDYNIA ul. Stolemów 44 tel.+(58) 66 00 100

W-05