


WYMIANA SIECI WODOCIĄGOWEJ

w obrębie Placu Wolności m. Łobżenica

**POTWIERDZAM ZGODNOŚĆ KOPII MAPY
DO CELÓW PROJEKTOWYCH Z ORYGINAŁEM MAPY**

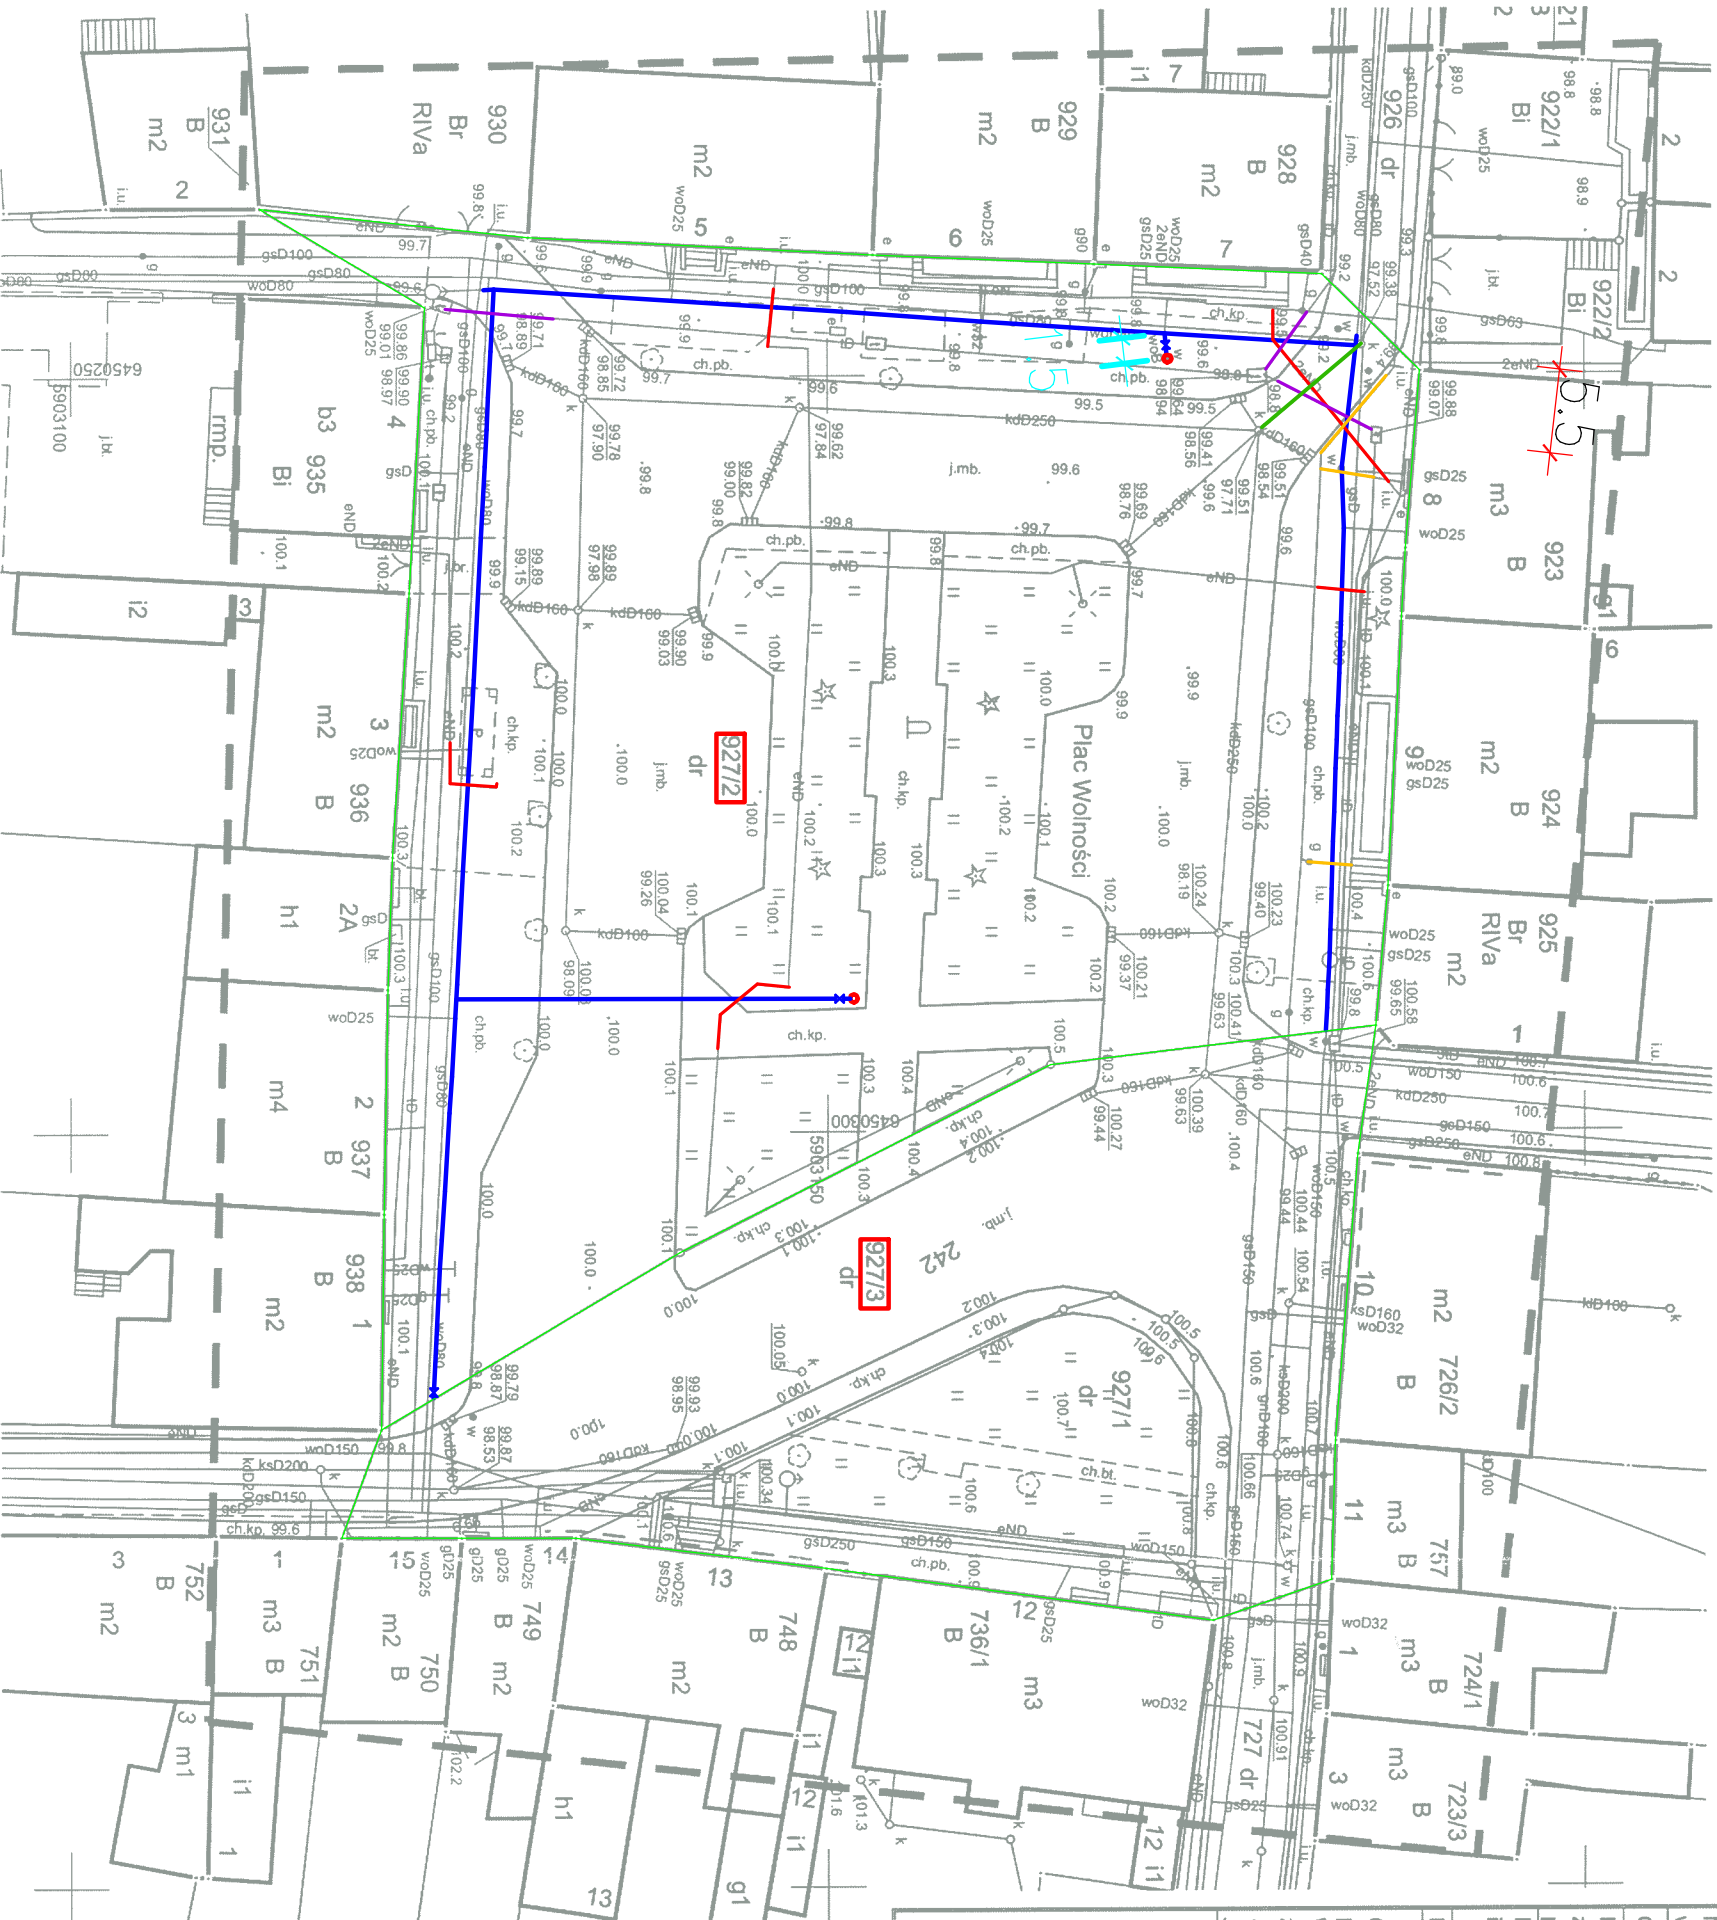

MAPA DO CELÓW PROJEKTOWYCH					
Oznaczenia kancelaryjne zgłoszenia pracy geodezyjnej				WGK.6640.1.3401.2021	
Nazwa miejscowości				tobzenica, Plac Wolności, dz. 927/2, 927/3, 927/1	
Jednostka ewidencyjna	identyfikator nazwa			301904_4 tobzenica – miasto	
Obręb ewidencyjny	identyfikator Nazwa			0001 Miasto tobzenica	
Nr arkusza i skala	6.196.14.09.4.4			1 : 500	
Nazwa układu współrzędnych	prostokątnych płaskich układu wysokości			Układ 2000, pol. osiowy 18 Kronstadt 86	
Oznaczenie granic obszaru, który był przedmiotem aktualizacji				— — — — —	
Informacje o służebnościach gruntowych mających wpływ na zagospodarowanie gruntów, zlokalizowanych w granicach projektowanej inwestycji				Służebności gruntowych nie badano	
Nie wykłucza się istnienia w terenie innych nie wykazywanych na mapie urządzeń podziemnych, które nie były zgłoszone do inwentaryzacji lub o których brak jest informacji w instytucjach branżowych					
Data opracowania mapy					15.11.2021 r.

Oświadczam, że niniejsza mapa do celów projektowych opracowana została w wyniku prac geodezyjnych przeprowadzonych przez Usługi Geodezyjne Aleksandra Szpera-tęckowska i zgłoszonych Staroście Pileńskiemu pod identyfikatorem **WGK.6640.1.3401.2021**. Kierownikiem prac geodezyjnych była inż. Bronisława Sawińska posiadająca uprawnienia zawodowe nr 6585. Wyniki prac geodezyjnych uzyskały pozytywny wynik weryfikacji potwierdzony protokołem nr z dnia 02.12.2021r., operat techniczny otrzymał nr z dnia 02.12.2021r.

Jednocześnie informuję, że jestem świadomy odpowiedzialności karnej za złożenie fałszywego oświadczenia.

USŁUGI GEODEZYJNE
Aleksandra Szpera-Łęczkowska
89-320 Wysoka, ul. Akacjowa 34
tel. 602 349 199
geodeta.wysoka@wp.pl
NIP: 7642659483 REGON: 38467644





Geofida

Tomasz Łuczowski





Główny Uprawniony
nr 6089

Uprawnienia i podpis geodety

OZNACZENIA

- | | | |
|---|------------------------|----------|
|  | PVC DN90 – 200,00m | |
|  | Hydrant podziemny DN80 | – szt. 1 |
|  | Hydrant nadziemny DN80 | – szt. 1 |
|  | Zasuwa odcinająca DN80 | – szt. 1 |

KOLIZIJE

- | | |
|---|--------------------|
|  | kabel energetyczny |
|  | kabel telefoniczny |
|  | gaz |
|  | deszczówka |

PROJEKTOWANIE-NADZÓR-KIEROWANIE w branży budowlanej
64-920 Pila, ul. Zamenhpfa 21/5 mobil: 602763283 e-mail: tadeuszjaskowicz@op.pl

inwestor: Zakład Gospodarki Komunalnej i Mieszkaniowej Sp. z o.o.
89-310 Łobżenica, ul. Wyrzyńska 27A

obiekt: wymiana sieci wodociągowej w obrębie Placu Wolności młto kóbenica dz. nr 927/2	treść rys: plan sytuacyjny
---	-------------------------------

projekciował	m. upraw. ZAP/0106/PBS/18 specjalności instalacyjnej w zakresie sieć, inst., i urządzeń elektrycznych, wentylacyjnych gazowych, wodociagowych, kanalizacyj, bez organizacji.	Podpis
Marcin Kodzik		
opracował	m. upraw. NN-6345/604/92 instalacyjno-inżynierskiej instalacje sanitarne	Podpis
Tadeusz Jackiewicz	o porównanie znanych rozwiązańach konstrukcyjnych i technicznych	