




ROZWINIĘCIE  
INSTALACJI  
WODOCIĄGOWEJ  
Pom. 1.6.

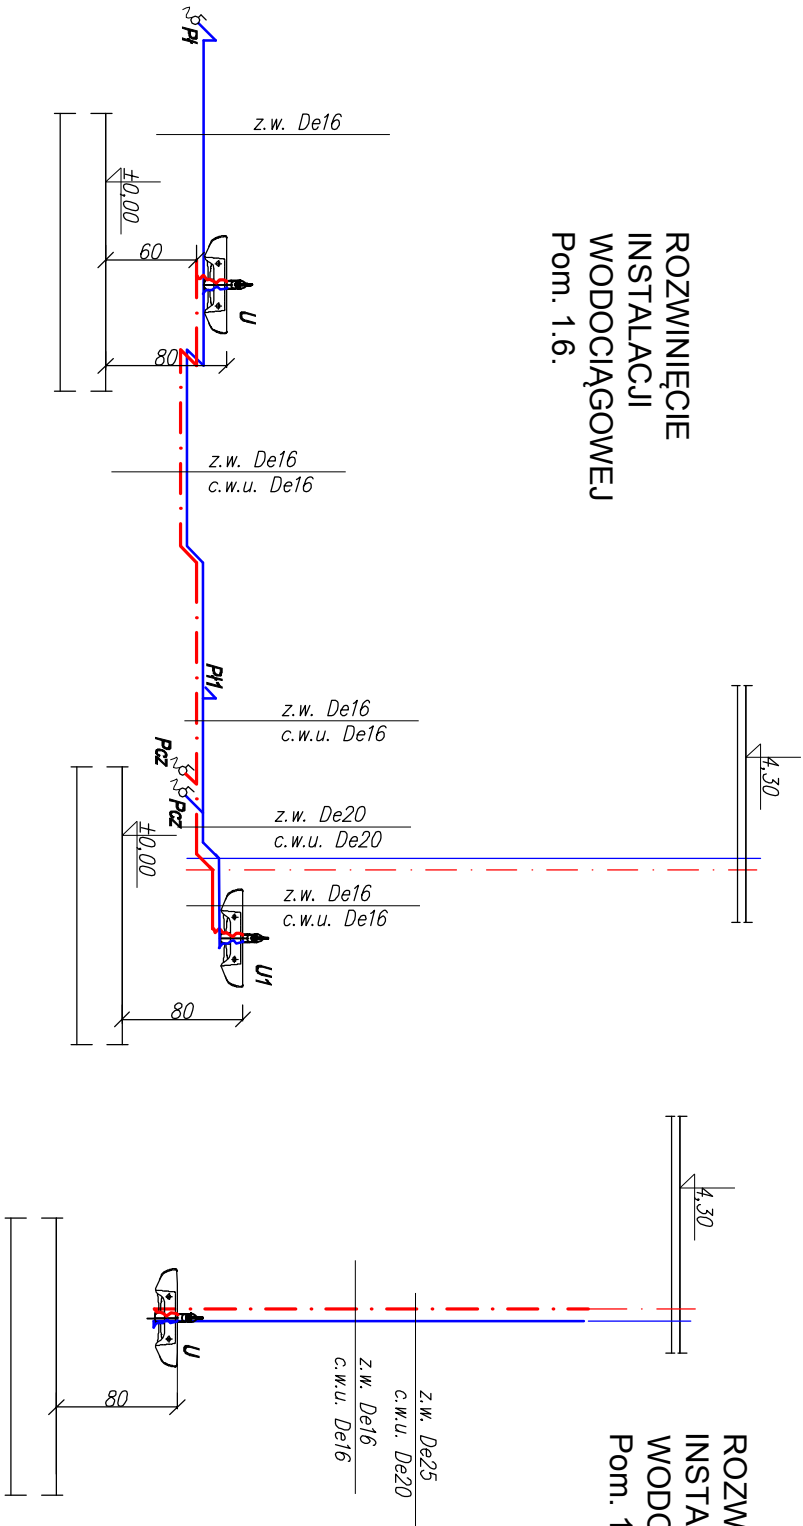

ROZWINIĘCIE  
INSTALACJI  
WODOCIĄGOWEJ  
Pom. 1.4.

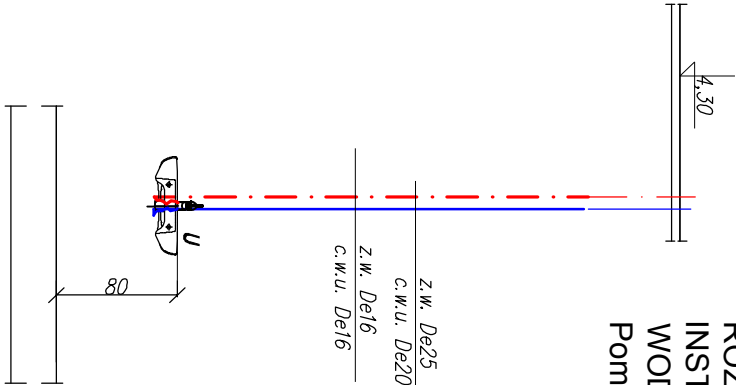

ROZWINIĘCIE  
INSTALACJI  
WODOCIĄGOWEJ  
Pom. 1.7.

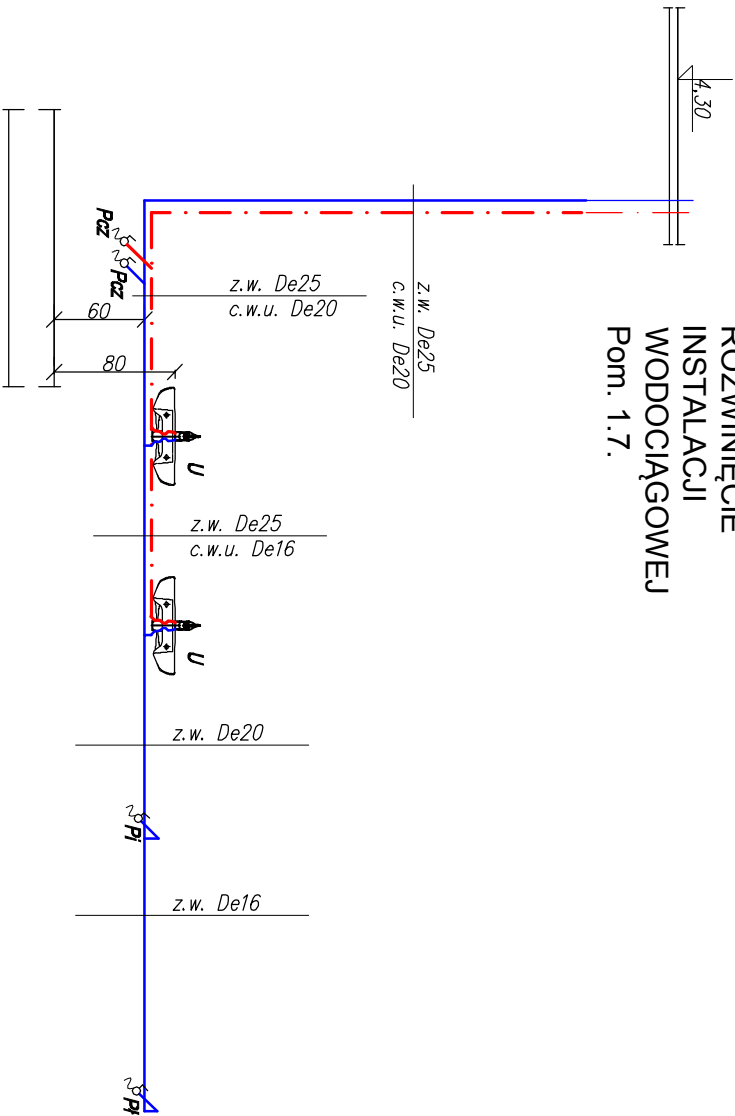

- UWAGI:
- Instalacje zimnej wody i c.w.u. wykonać z rur PP łączonych przez kształtki zgrzewane
  - Projektowna wodę podciążyć do istniejącej instalacji w pomieszczeniach
  - Przewody wodociągowe prowadzić w brzdach ściennych.
  - Na odgąteżeniach do punktów czerpalnych montować zawory odcinające.
  - Rurociągi zimnej wody i c.w.u. izolować otulinami gr 13 mm z pianki polietylenowej w folii
  - Odpływ z umywalki porze konko chromowane.
  - Syfon odpływowy od umywalki montować we wnęce ściennej.
  - Bateria z mieszczem, chromowana, mocowana na umywalce uruchamiana za pomocą dźwigni dla umywalki dla niepełnosprawnych dla pozostałych z mieszaczem montowane na umywalce

OZNACZENIA:

- zimna woda — projektowna
  - c.w.u. — projektowana
  - zimna woda — istniejąca
  - c.w.u. — istniejące
- U — umywalka 65x55cm
- Pt — płużka ustępowa
- Ut — umywalka 65x55cm dla osób niepełnosprawnych
- Pt1 — płużka ustępowa 70 cm dla osób niepełnosprawnych
- Wp — wpust podłogowy 14x14cm z blachy stalowej nierdzewnej
- Pcz — punkt czerpalny
- Pi — pisuar
- Hp — hydrant p.poz istniejący

|                   |  |  |  |   |  |  |  |
|-------------------|--|--|--|---|--|--|--|
| BPU               |  |  |  | BIURO PROJEKTOWO USŁUGOWE   |  |  |  |
| NIP 886-129-41-60 |  |  |  | Anna Andrukoniś Krawczyk, ul. Żółkiewskiego 10, 58-300 Wałbrzych                                    |  |  |  |
|                   |  |  |  | tel. 662 515 058, 696 003 124 e-mail: akrawczyk.bpu@wp.pl   |  |  |  |
| Inwestor          |  |  |  | Zakład Lecznictwa Odwykowego dla Osób Uzależnionych od Alkoholu ul. Parkowa 8 A,B 58-379 Czarny Bór |  |  |  |
| Obiekt i adres    |  |  |  | Budynek oficyny ul. Parkowa 8 A,B 58-379 Czarny Bór AM 4  |  |  |  |
| Projektant:       |  |  |  | Spec. instal. sanitarnie 30.10.2022   |  |  |  |
| Asystent:         |  |  |  | 1:50  |  |  |  |
| Tytuł rysunku     |  |  |  | ROZWINIĘCIE INSTALACJI WODOCIĄGOWEJ   |  |  |  |
|                   |  |  |  | Nr rys. 4S  |  |  |  |
|                   |  |  |  | St. nr 16   |  |  |  |