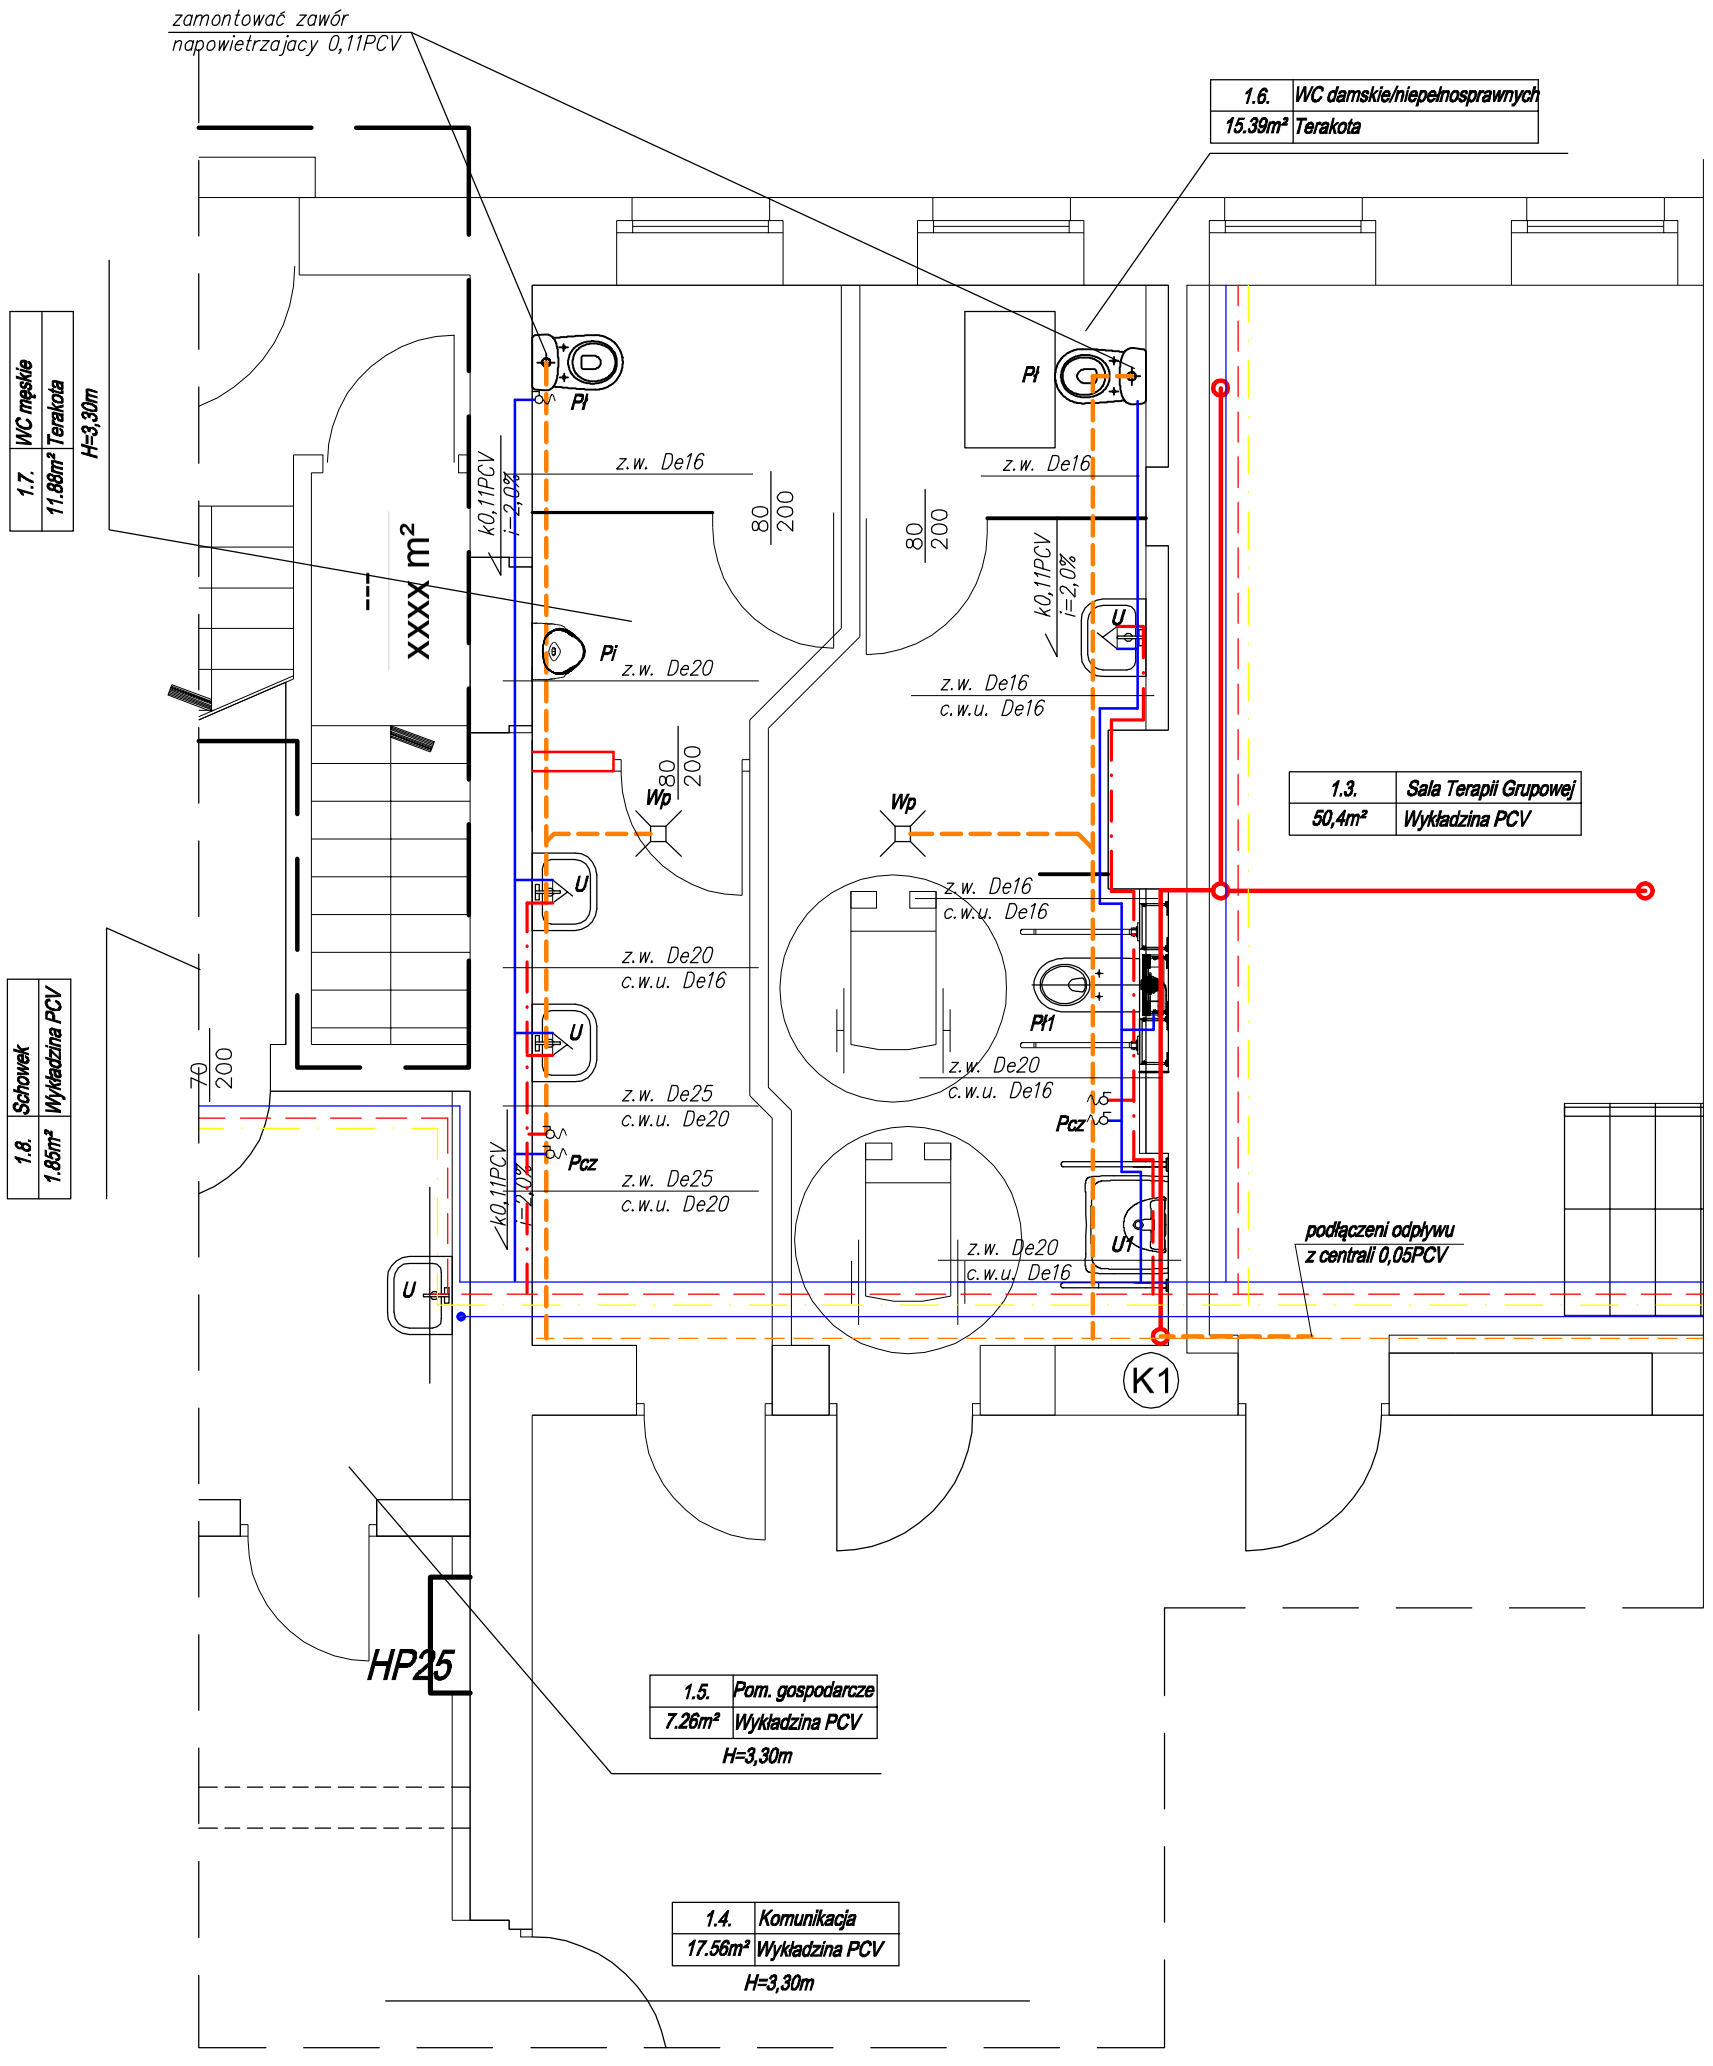

UWAGI:

1. Instalacje zimnej wody i c.w.u. wykonać z rur PP łączonych przez kształtki zgrzewane
2. Projektowna wodę podłaczyć do istniejacej instalacji w pomieszczeniach
4. Przewody wodociagowe prowadzić w bruzdach ściennych.
5. Na odgałezieniach do punktów czerpalnych montować zawory odcinające.
6. Rurociągi zimnej wody i c.w.u. izolować otulinami gr 13 mm z pianki polietylenowej w folii
7. Odpływ z umywalki porze konko chromowane. Syfon odpływowy od umywalki montować we wnęce ściennej.
8. Bateria z mieszczem, chromowana, mocowana na umywalce uruchamiana za pomocą dźwigni dla umywalki dla niepełnosprawnych dla pozostałych z mieszaczem montowane na umywalce

OZNACZENIA:

- zimna woda – projektowan
- c.w.u. – projektowana
- zimna woda – istniejąca
- c.w.u. – istniejące
- cyrkulacja istniejąca
- kanalizacja projektowana
- kanalizacja istniejąca
- kanalizacja istniejąca na poziomie piwnic
- K1 – pion kanalizacji sanitarnej istniejący

U	– umywalka 65x55cm
Pł	– płuczka ustępowa
U1	– umywalka 65x55cm dla osób niepełnosprawnych
Pł1	– płuczka ustępowa 70 cm dla osób niepełnosprawnych
Wp	– wpust podłogowy 14x14cm z blachy stalowej nierdzewnej
Pcz	– punkt czerpalny
Pi	– pisuar
Hp	– hydrant p.poż istniejący

BPU
NIP 886-129-41-60
BIURO PROJEKTOWO USŁUGOWE
Anna Andrukonis Krawczyk, ul. Żółkiewskiego 10, 58-300 Wałbrzych
tel. 662 515 058, 696 003 124 e-mail: akrawczyk.bpu@wp.pl

Inwestor	Zakład Lecznictwa Odwykowego dla Osób Uzależnionych od Alkoholu ul. Parkowa 8 A,B 58–379 Czarny Bór				Stadium PT
Obiekt i adres	Budynek oficyny ul. Parkowa 8 A,B 58–379 Czarny Bór dz. nr 177/3 , Obręb nr 0002 Czarny Bór AM 4				Branża Sanitarna
Projektant:	inż. E. Krawczyk	Spec: instal. sanitarne 75/D0S/05	30.10.2022		Skala 1:50
Asystent:					
Tytuł rysunku	WC – NSTALACJA WOD–KAN				Nr rys. 2S St. nr 14