



84-200 Wejherowo, ul. 3 Maja 4

tel. (058)-572-94-47

e-mail: architektura@powiatwejherowski.pl

URZĄD GMINY W SZEMUDZIE
2023 -07- 3 1
wplynęło dnia

Nr rej. 15 275

Podpis

Starosta Wejherowski

Nr rej. AB.6743.4.239.2023.16
l. dz. AB.5017.2023

p. S. Miotke

Wejherowo, 2023-07-25
(za potw. zwrotnym)

ZAŚWIADCZENIE AB.6743.4.239.2023.16

Działając w oparciu o art. 80 ust.1 pkt.1, art. 81 ust.1 pkt.1, art. 82 ust.2, w nawiązaniu do art. 30 ust. 1b oraz ust. 5aa oraz art. 29 ust. 3 pkt. 2 lit. a, ustawy z dnia 7 lipca 1994 roku - Prawo budowlane (jednolity tekst Dz. U. poz. 682 z 2023r. ze zm.), po rozpatrzeniu zgłoszenia Gminy Szemud z dnia 04.07.2023r., dotyczącego zamiaru wykonania robót budowlanych, polegających na remoncie drogi gminnej ulicy Gyfa Pomorskiego na terenie działek nr 116/1, 117/1, 122/1, 121/5, 121/2, 121/3, 126/1, 117/2, 136/1, 137/1, 140, 119/3, 170, 121/4 obręb Warzno gmina Szemud, działając z urzędu

zaświadcza się

o braku podstaw do wniesienia sprzeciwu co do zamiaru wykonania robót budowlanych, polegających na remoncie drogi gminnej ulicy Gyfa Pomorskiego na terenie działek nr 116/1, 117/1, 122/1, 121/5, 121/2, 121/3, 126/1, 117/2, 136/1, 137/1, 140, 119/3, 170, 121/4 obręb Warzno gmina Szemud.

Jednocześnie informuję, że prace budowlane związane z realizacją w/w inwestycji należy prowadzić, zgodnie z załączonymi szkicami, obowiązującymi przepisami w tym techniczno-budowlanymi oraz zasadami wiedzy technicznej, w sposób nie zagrażający bezpieczeństwu ludzi i mienia.

Z up. Starosty
Naczelnik Wydziału
Budownictwa i Zagospodarowania
Magdalena Lorek

Otrzymuje:

1. Gmina Szemud, 84-217 Szemud ul. Samorządowa 1
2. Powiatowy Inspektor Nadzoru Budowlanego w Wejherowie,
84-200 Wejherowo, Jana III Sobieskiego 304
3. a/a Wydz./AC

Obowiązek Informacyjny

Informujemy, że:

- 1) Administratorem Pani/Pana danych osobowych jest:
Starosta Wejherowski z siedzibą w Wejherowie 84-200, ul. 3 Maja 4 e-mail: starostwo@powiat.wejherowo.pl
- 2) Dane kontaktowe inspektora ochrony danych: **e-mail: iod@powiatwejherowski.pl**
- 3) Dane osobowe są przetwarzane w celu wydanie zaświadczenia o nie wniesieniu sprzeciwu do robót budowlanych
- 4) Podstawą przetwarzania danych jest: Ustawa Prawo Budowlane, Rozporządzenie Ministra Infrastruktury i Budownictwa z dnia 24 sierpnia 2016 r. w sprawie wzorów: wniosku o pozwolenie na budowę lub rozbiórkę, zgłoszenia budowy i przebudowy budynku mieszkalnego jednorodzinne, oświadczenia o posiadanym prawie do dysponowania nieruchomością na cele budowlane, oraz decyzji o pozwoleniu na budowę lub rozbiórkę zgodnie z art. 6 ust. 1 lit. c) RODO
- 5) Dane osobowe będą przetwarzane do czasu zakończenia obowiązującego nas okresu archiwizacji tj.: 5 lat licząc od pełnych lat kalendarzowych, poczynając od pierwszego stycznia roku następnego po załatwieniu sprawy
- 6) Podanie danych osobowych wynikających z przepisu prawa jest wymogiem ustawowym. Niepodanie tych danych spowoduje brak możliwości realizacji zadań administratora.
- 7) Osoba, której dane dotyczą ma prawo do dostępu do swoich danych osobowych, sprostowania, ograniczenia przetwarzania, wniesienia skargi do Prezesa Urzędu Ochrony Danych Osobowych.
- 8) Osoba, której dane dotyczą ma prawo do dostępu do swoich danych osobowych, sprostowania, ograniczenia przetwarzania, wniesienia skargi do Prezesa Urzędu Ochrony Danych Osobowych (ul. Stawki 2, 00-193 Warszawa, e-mail: kancelaria@uodo.gov.pl)
- 9) Odbiorcami Państwa danych osobowych są PINB, są też podmioty uprawnione do ujawnienia im danych na mocy przepisów prawa. Są nimi również podmioty, które świadczą nam usługi.

Starostwo Powiatowe w Wejherowie
Wydział Budownictwa i Nieruchomości
Referat Architektury i Budownictwa
84-200 Wejherowo, ul. 3 Maja 4
Reg. 191686414, NIP 588-183-10-62

l:
di.pl
ie
rów:
wy
,
1
resu
ań
,
do
óre

Starostwo Powiatowe w Wejherowie
ZALĄCZNIK DO ZGŁOSZENIA
AB.6743.4-233.2013.1826-07-1033r.
nr z dnia

O P I S

do projektowanego remontu nawierzchni drogi gminnej we wsi Warzno /ul. Gryfa Pomorskiego / na działkach nr 116/1, 117/1, 122/1, 121/5, 121/2, 121/4, 121/3, 126/1, 117/2, 136/1, 137/1, 140, 119/3, 170 na odcinku 605,00m

~~175/5~~

popr. M. D. 11

Własność gruntu – Gmina Szemud

Inwestor : Gmina Szemud

1. STAN ISTNIEJĄCY

Droga na projektowanym odcinku o łącznej długości 604,50m posiada nawierzchnię asfaltową z widocznymi uszkodzeniami na całej powierzchni oraz odcinkowo chodnik z kostki betonowej i zjazdy utwardzone do posesji . Nawierzchnia drogi posiada spadki w przekroju poprzecznym jednostronne o nachyleniu od 1% do 3% na łukach do 5% . Wody opadowe z drogi spływają grawitacyjnie na pobocza gruntowe oraz do rowów otwartych . W pasie drogowym istnieje

infrastruktura techniczna - sieć wodociągowa , sieć teletechniczna , sieć energetyczna nn 0,4kV i sieć gazowa średniego ciśnienia .

Ulica Gryfa Pomorskiego w Warznie stanowi drogę publiczną w rozumieniu ustawy o drogach publicznych Dz.U.2021.1376 z dnia 2021.07.29 / Nr drogi 151017G/

Klasa drogi – droga lokalna/KDL/, n/m – 1/2

2. ZAKRES OBJEKTÓW REMONTU DROGI I SPOSÓB WYKONANIA ROBÓT

Remont drogi zaprojektowano w pasie istniejącej drogi gminnej . Szerokość nawierzchni asfaltowej na projektowanym odcinku ograniczona zostanie do istniejącej szerokości nawierzchni asfaltowej i wynosić będzie od 5,80 m do 6.30 m . Remont drogi polegać będzie na wykonaniu uzupełnień w istniejącej nawierzchni asfaltowej , ułożeniu miejscowo siatki przeciwspekaniowej, ułożeniu zalewy uszczelniającej asfaltowej na gorąco , ułożeniu nawierzchni z mieszanek mineralno-bitumicznych grysowo-żwirowych –warstwa wiążąca-wyrównująca AC16W50/70 o grubości 8cm po zagęszczeniu oraz ułożeniu nawierzchni ścieralnej z mieszanek mineralno-bitumicznych grysowo-żwirowych AC11S 50/70 o grub. 5cm po zagęszczeniu. W zakresie projektowanego remontu drogi udrożnione zostaną rowy przydrożne oraz odtworzone pobocza drogi z kruszywa łamanego, wymienione krawężniki i nawierzchnia z kostki betonowej na nową . Długość całkowita odcinka drogi przewidzianego do remontu wynosi 604,50m.

Nie przewiduje się zasadniczych korekt łuków poziomych oraz spadków pionowych na odcinku projektowanego remontu drogi .

Istniejąca infrastruktura techniczna – energetyczna nn o,4 kV , teletechniczna , wodociągowa i gazowa średniego ciśnienia pozostanie bez naruszenia z zachowaniem właściwej warstwy przykrycia gruntem .

Projektowany remont drogi nie koliduje z zadrzewieniem . Drzewa usytuowane blisko drogi zostaną zabezpieczone przed uszkodzeniem podczas prowadzenia robót drogowych żerdziami na wysokość 3,00m .


3.KONSTRUKCJA NAWIERZCHNI

Konstrukcja nawierzchni składać się będzie z następujących warstw :

- a/ **Nawierzchnia ścierna z mieszanek mineralno-bitumicznych grysowo-żwirowych AC11S 50/70 grub. 5 cm po zagęszczeniu**
- b/ **Nawierzchnia wiążąca- wyrównująca z mieszanek mineralno- bitumicznych grysowo żwirowych AC16W 50/70 o grub. 8cm po zagęszczeniu**
- c/ **istniejąca konstrukcja drogi**

załączniki :

- 1.plan sytuacyjny na mapie w skali 1:1000
- 2.plan orientacyjny 1: 1000
3. przekrój konstrukcyjny drogi w skali 1 : 20

Opracował:

Stefan Miotke

czerwiec2023r.

GPK.7000.107.23

Szemud, 03.07.2023r.

Gmina Szemud
ul. Kartuska 13
84-217 Szemud

Uzgodnienie nr 107/2023

Gminne Przedsiębiorstwo Komunalne Szemud sp. z o.o. w nawiązaniu do przedłożonego pisma z dnia 22.06.2023r., w sprawie uzgodnienia projektu budowlanego przebudowy drogi gminnej ul. Gryfa Pomorskiego w Warznie, uzgadnia pozytywnie projekt z poniższymi uwagami:

- wykonawca robót winien zgłosić pisemnie do GPK Szemud, rozpoczęcie robót na 7 dni wcześniej,
- rozpoczęcie prac poprzedzić wykonaniem inwentaryzacji infrastruktury wod-kan w obecności przedstawiciela GPK Szemud.
- nie wyklucza się istnienia innych niezainwentaryzowanych urządzeń wod-kan,
- wszystkie skrzynki, obrukowania, tabliczki i słupki wraz z oznaczeniem zasuw należy wymienić na nowe,
- skrzynki oraz włazy kanalizacyjne dostosować wysokościowo do nowej rzędnej drogi,
- prace w miejscach kolizji z sieciami wykonywać ręcznie,
- w przypadku uszkodzenia infrastruktury GPK Szemud podczas wykonywania przebudowy drogi Wykonawca ponosi koszty:
 - usunięcia kolizji,
 - straty wody,
- w zakresie projektowanej drogi znajduje się hydrant i zasuwy domowe przyłączy wodociągowych.
- Wykonawca zobowiązany jest do wymiany wszystkich zasuw, obudów, skrzynek obruków i tabliczek na nowe. Wymiana niezbędnej armatury po stronie Wykonawcy. Do przebudowy stosować materiały wg standardów spółki GPK Szemud na podstawie zatwierdzonych kart materiałowych.


KIEROWNIK DS. TECHNICZNYCH

mgr inż. Kamil Kanczkowski

Załączniki:

1 egz. Projektu z opieczętowanym planem sytuacyjnym

OD 580 DO 150
14000140 10
OD 580 DO 630
580 DO 630
15
15
OD 1,20 DO 2,00
1,20 DO 2,00

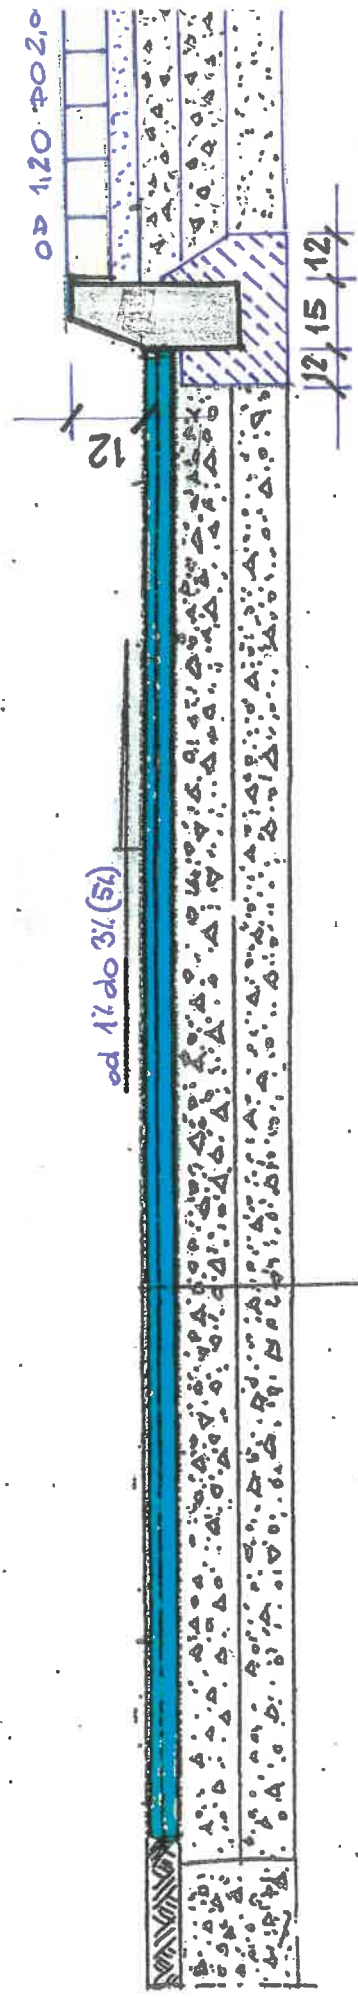

WARSTWA ŚCIEŻKI NA Z MIESZANKI MINERALNO-ASFALTOWYCH, GRUBOŚĆ 5 CM KCM5
WARSTWA WYRÓWNUJĄCA
WARSTWA WIAZNOZ Z MIESZANKI MINERALNO-ASFALTOWYCH, GRUBOŚĆ 8 CM AC 16 W
ISTNIEJĄCA KONSTRUKCJA DROGI

PRZEKROJ KONSTRUKCYJNY

SKALA 1:20

REMONT DROGI GMINNEJ

W WARSZAWIE, UL. GRZEBA POMORSKIEGO

ODCINEK OD KM 0 + 885,50 DO KM 1 + 490,50

Biuro Architektury i Budownictwa
84-200 Wejherowo, ul. 3 Maja 4
Reg. 191686414, NIP 588-183-10-62

