


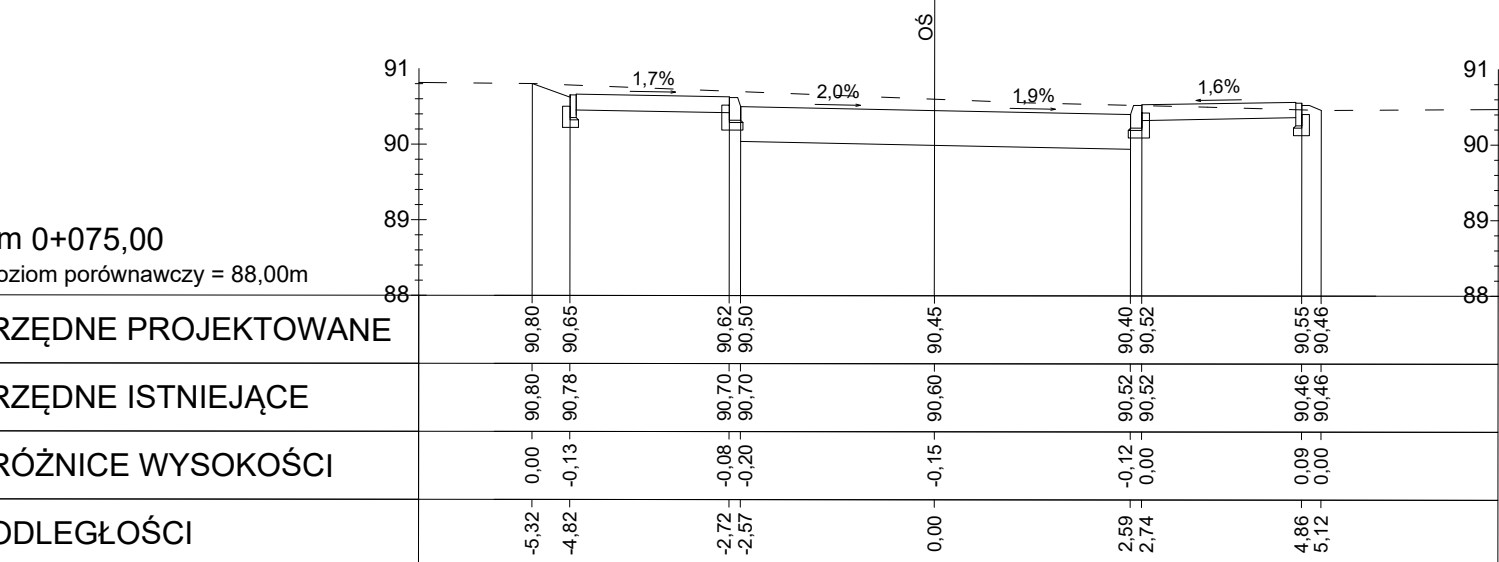
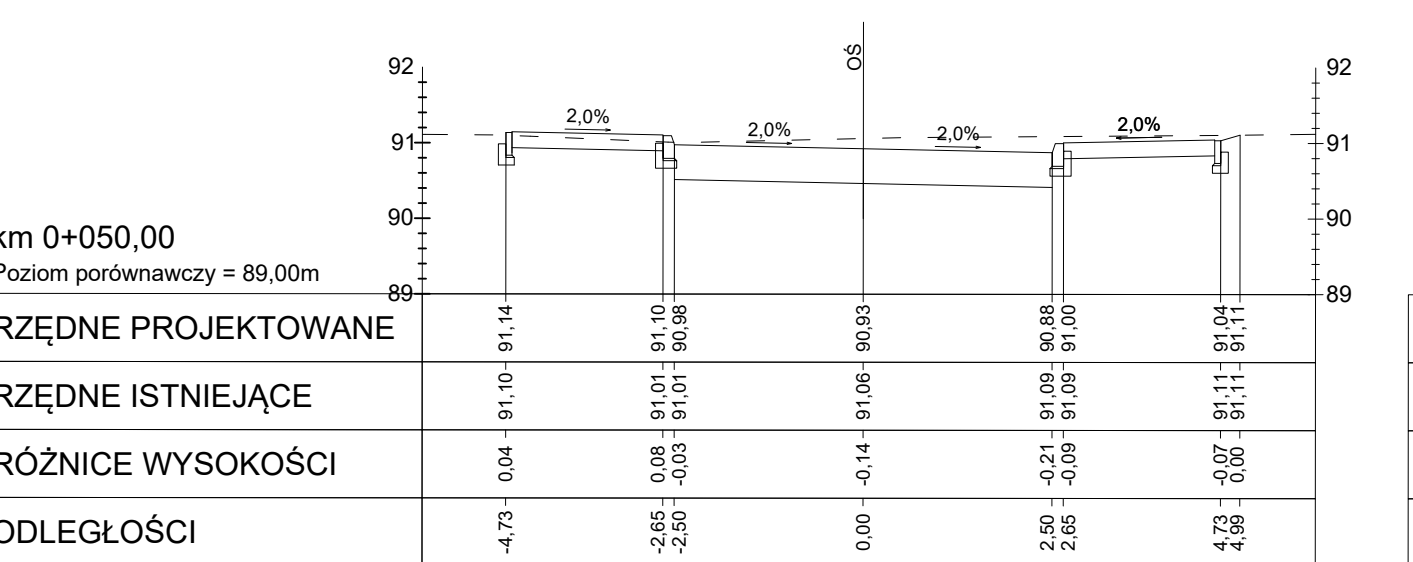
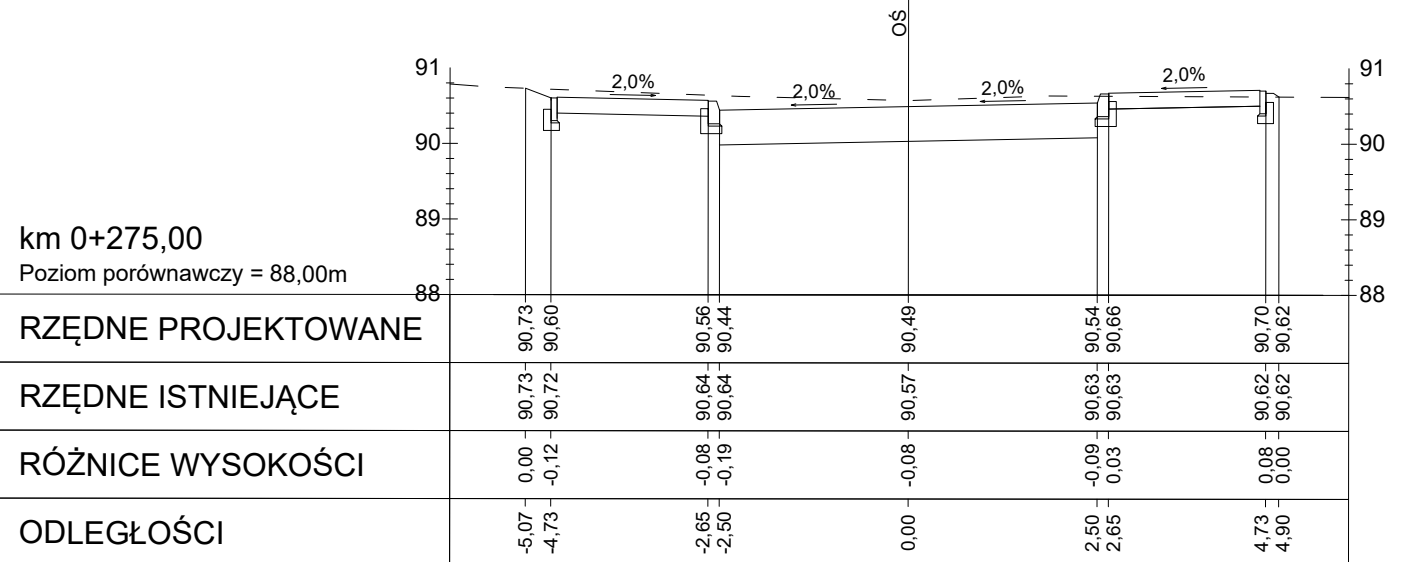
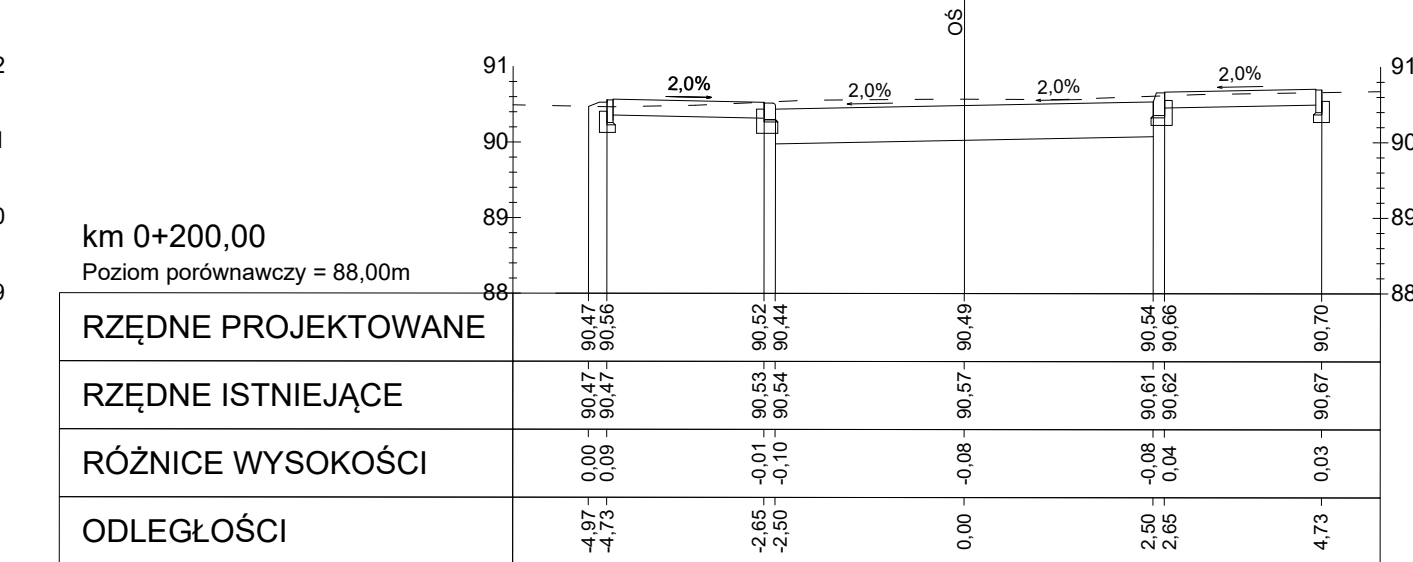
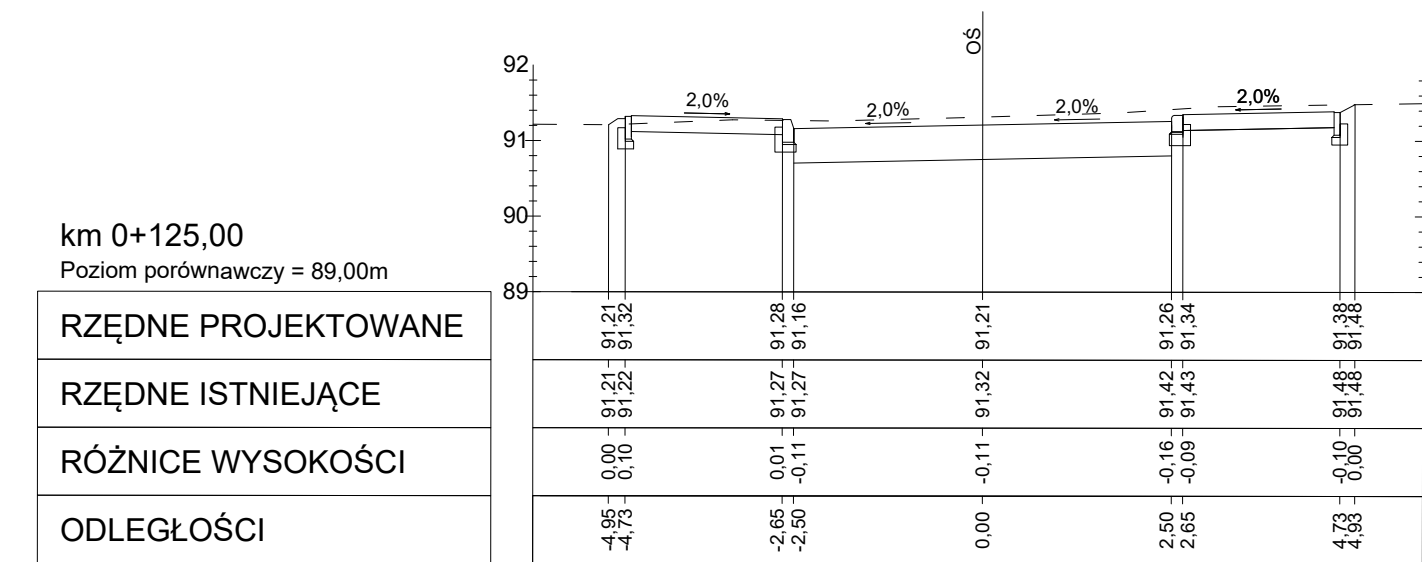
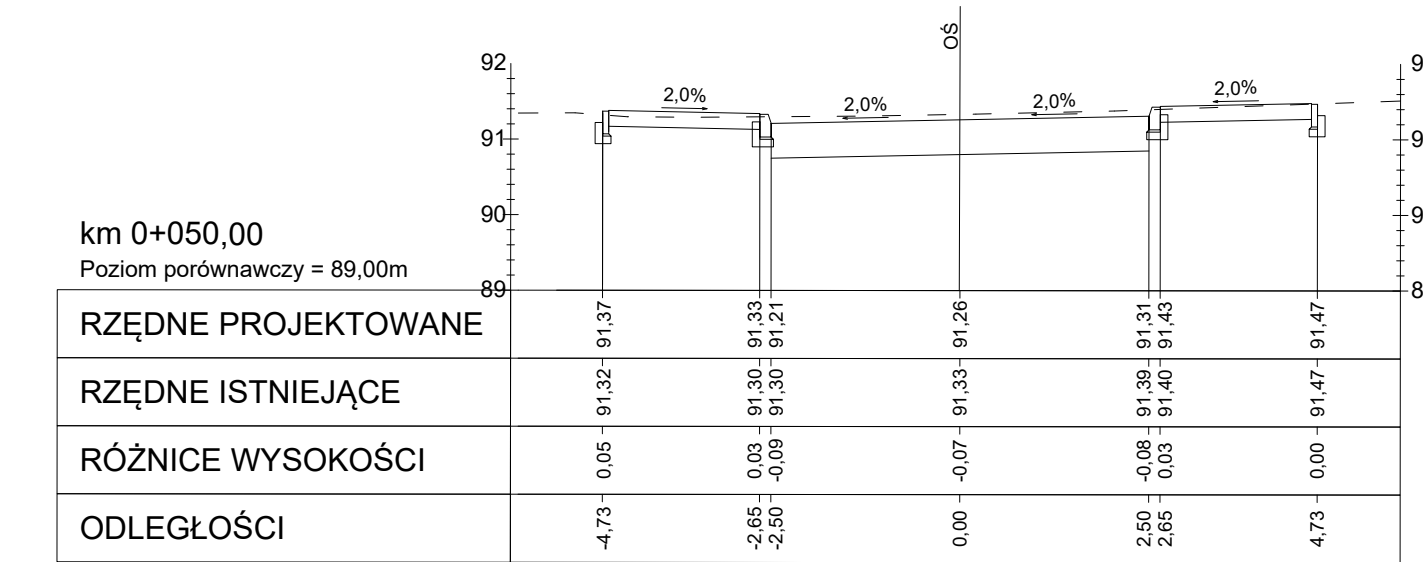
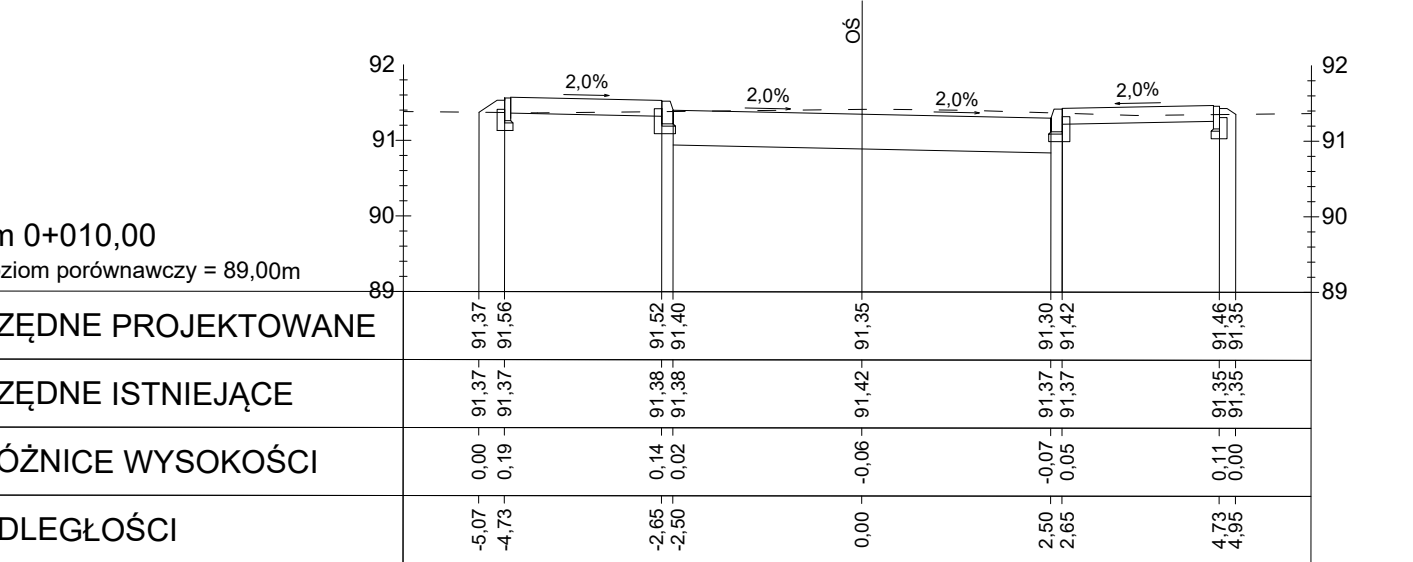
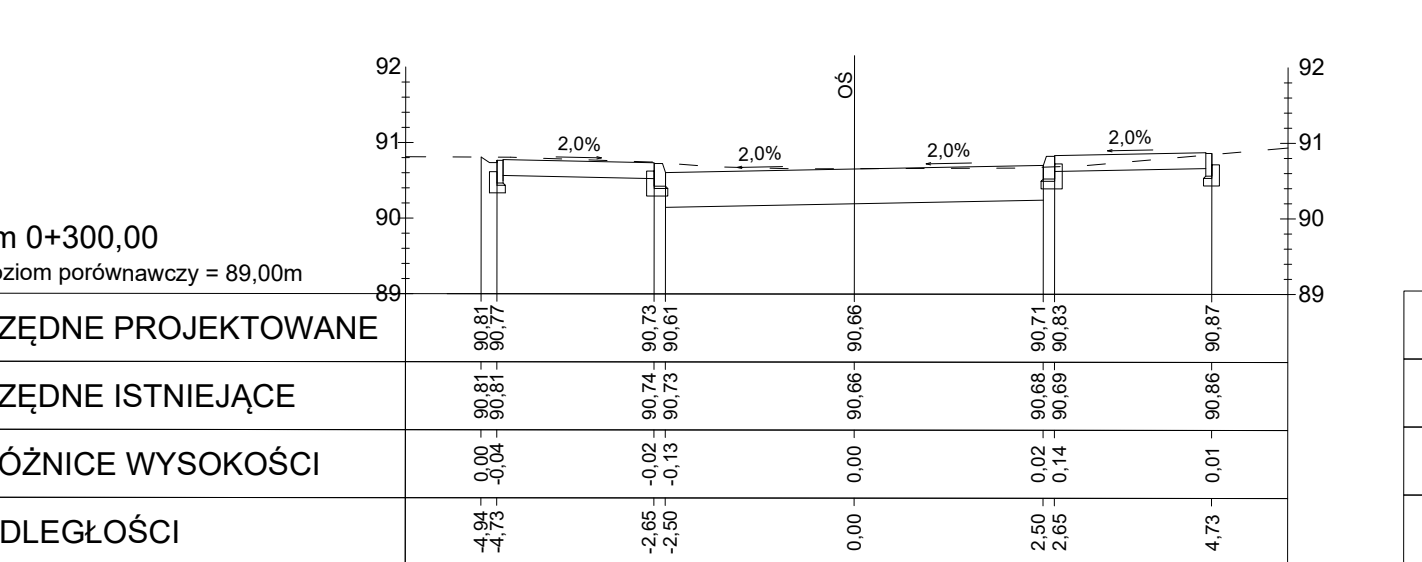
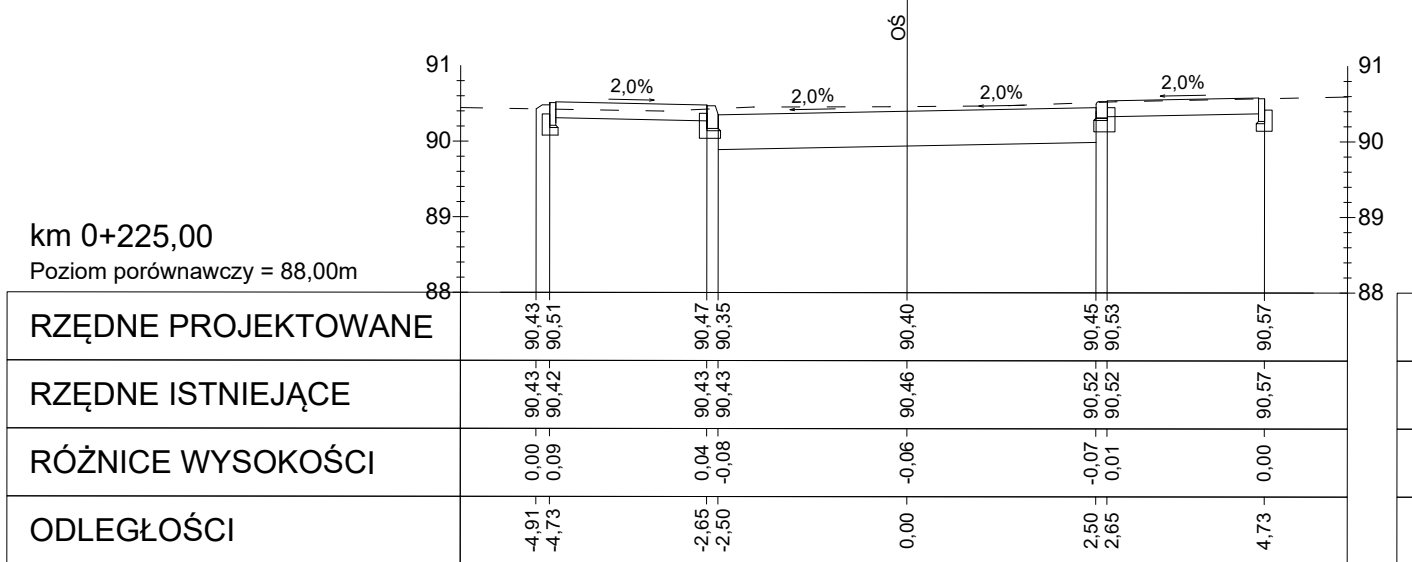
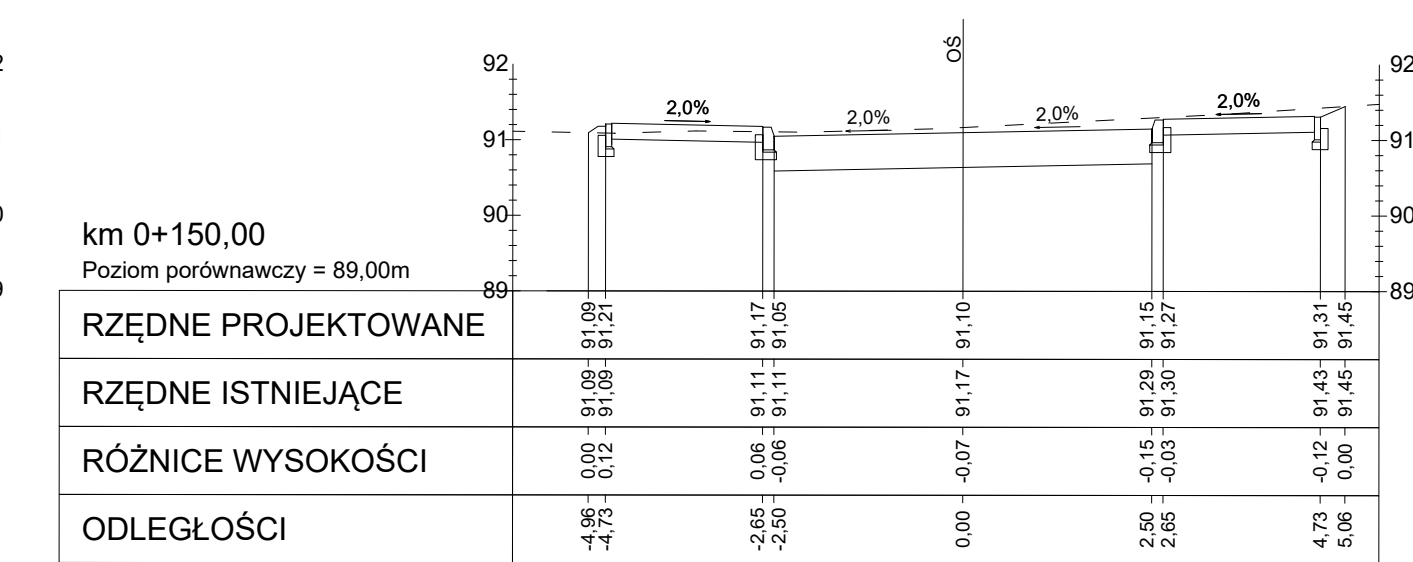
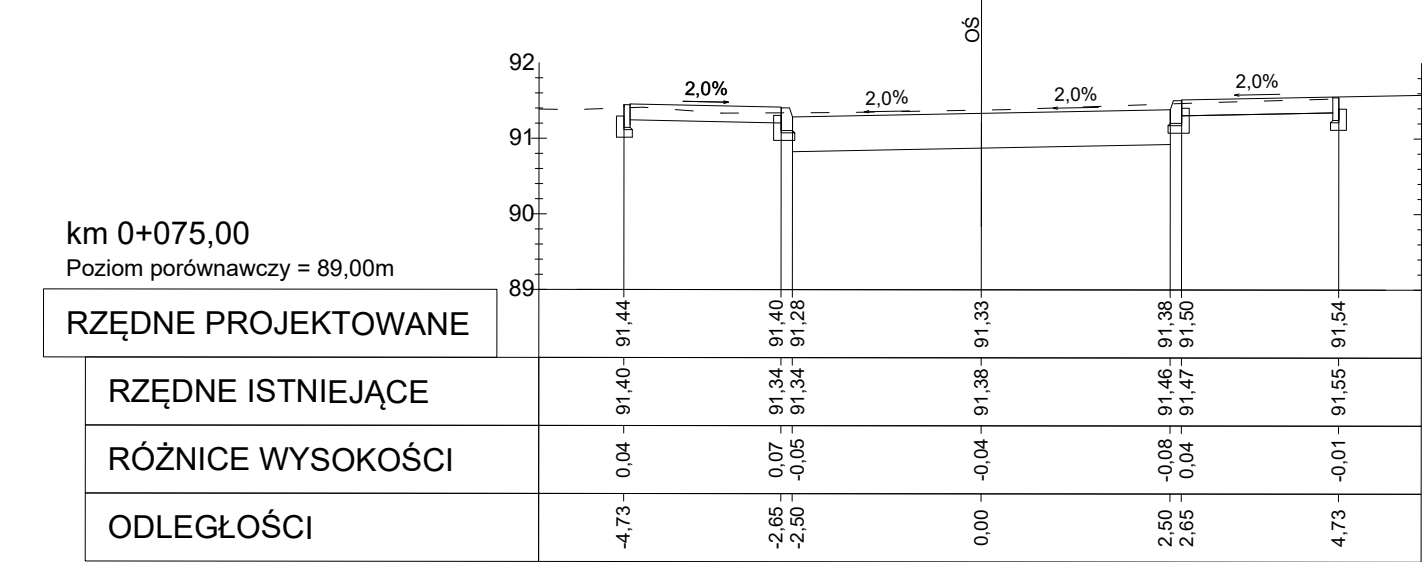
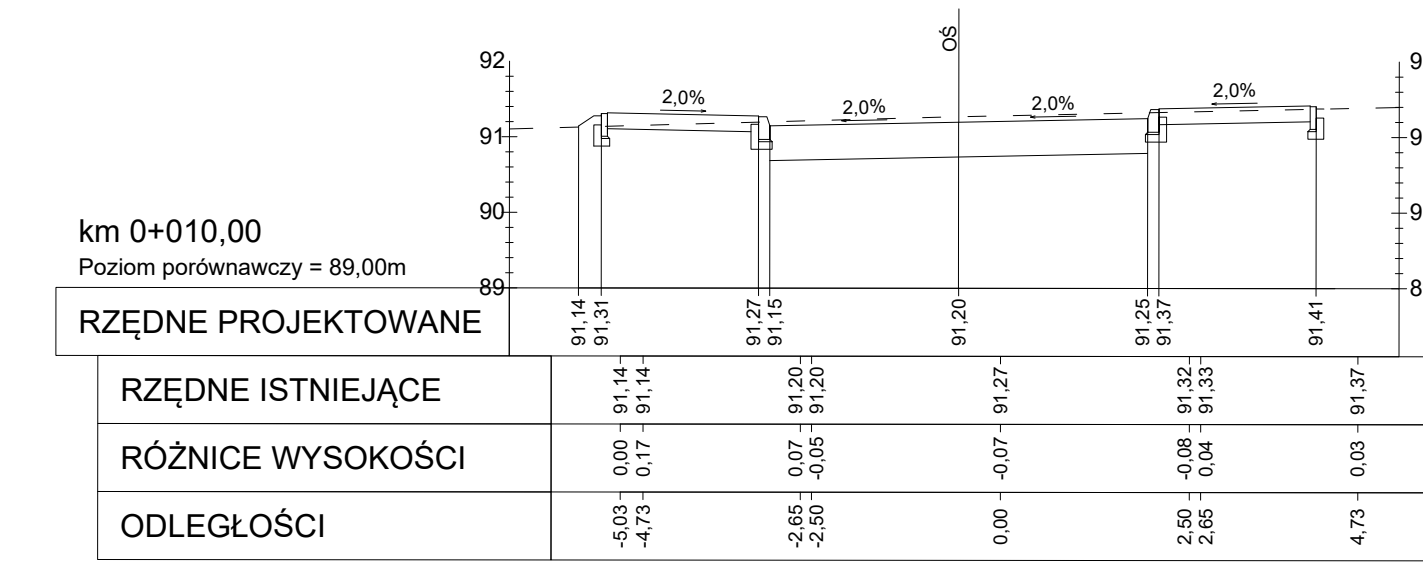
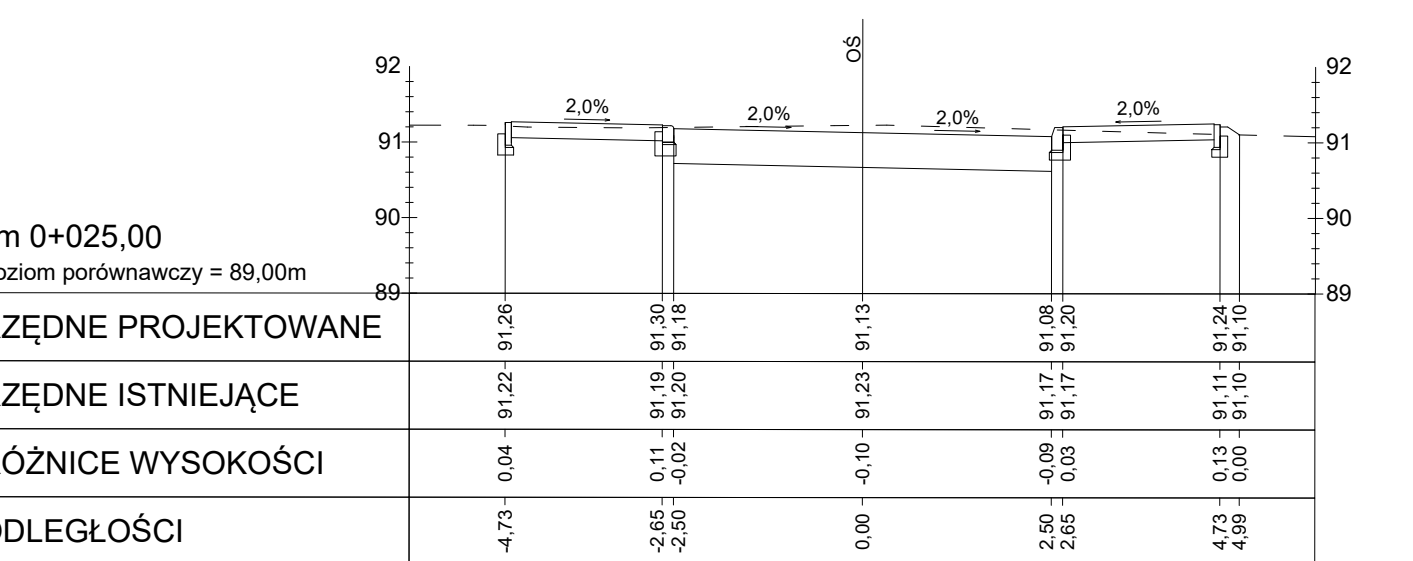
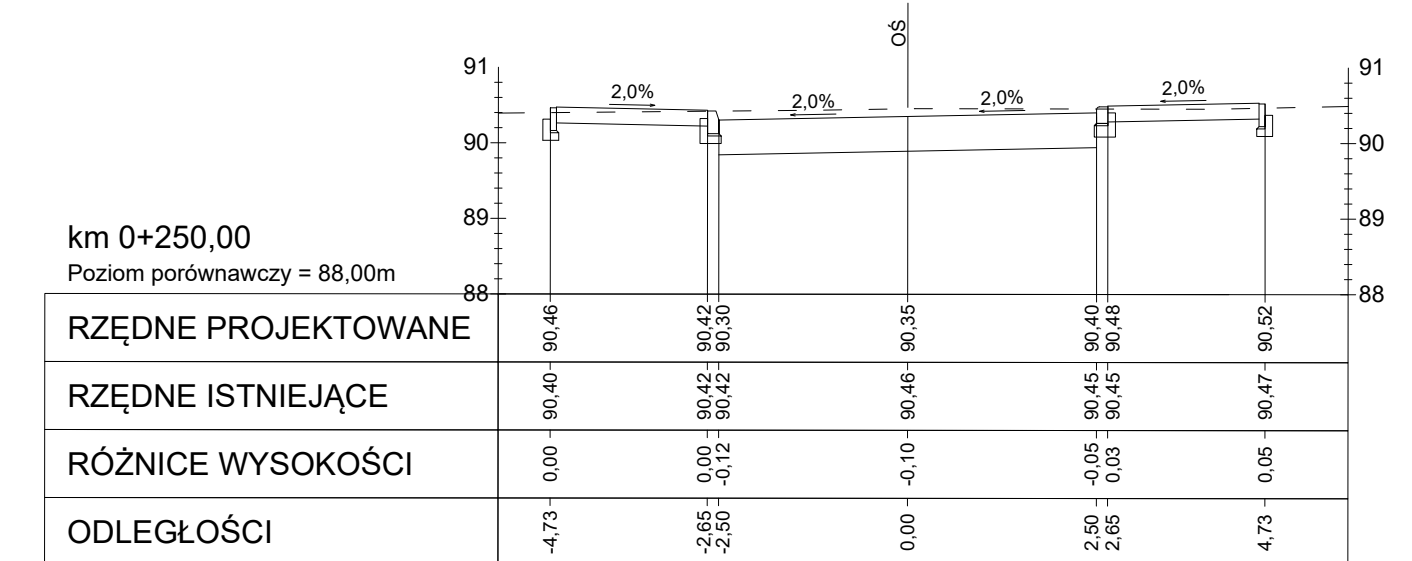


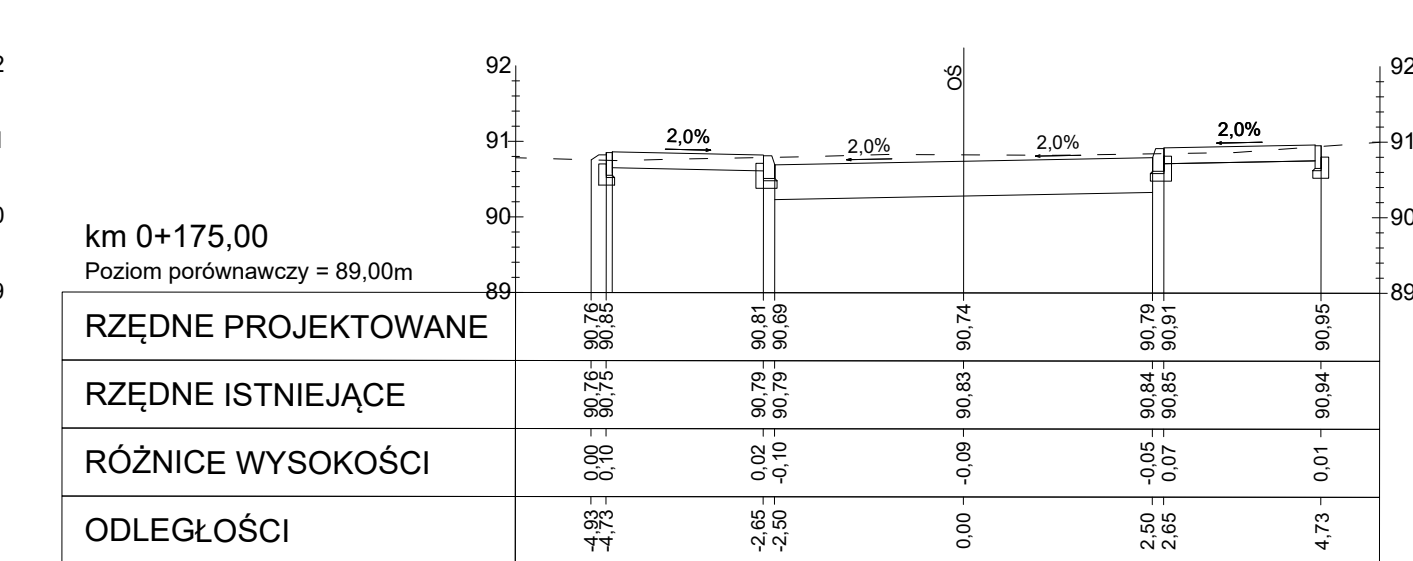

## ULICA PODGÓRNA

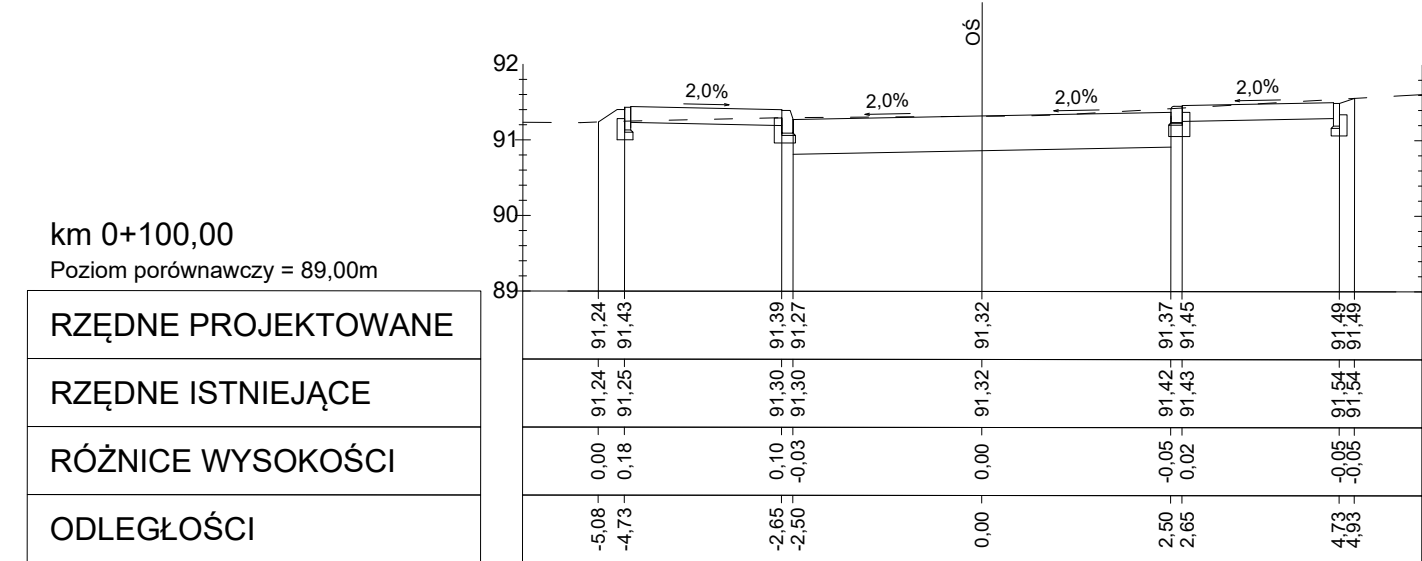

ULICA SŁONECZNA

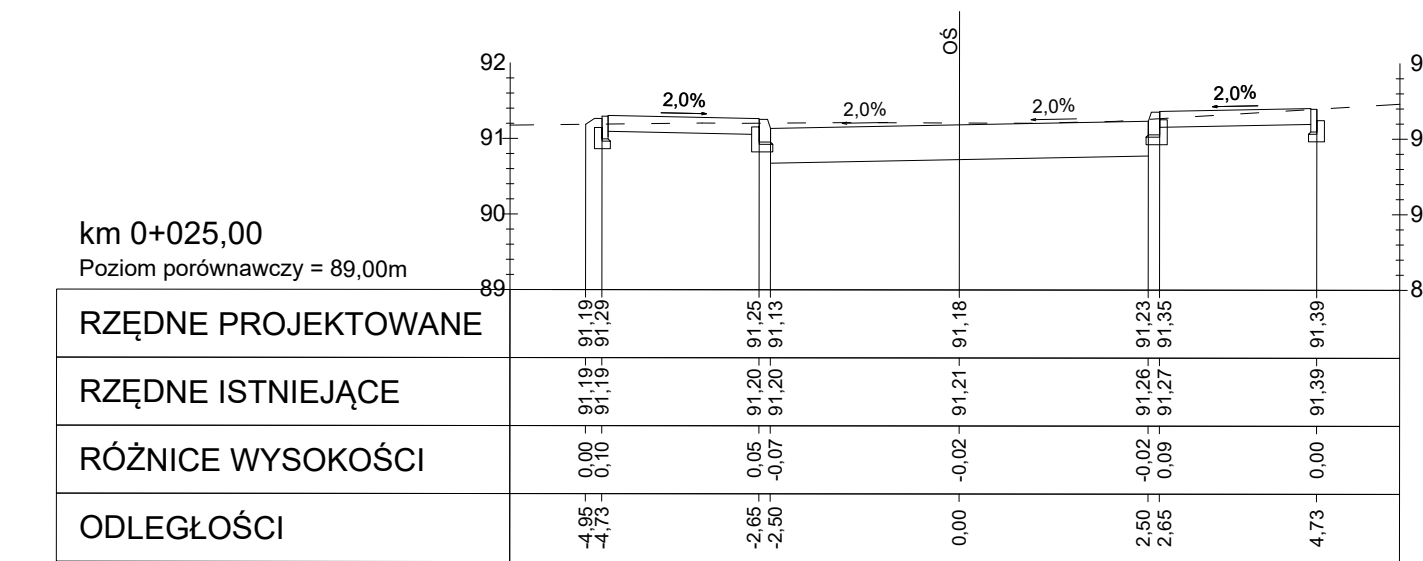

Inwestor		Jednostka projektowa		
 Gmina Margonin ul. Kościuszki 13 64-830 Margonin		 <b>Pracownia Projektowa DROG-CAD</b> ul. Bukowska 116/18, 60-307 Poznań tel. 61 3 970 170 e-mail: biuro@drogcad.pl		
Zadanie		"Budowa ulicy Słonecznej w m. Adolfovo gm. Margonin"		
Rysunek		Przekroje poprzeczne		
Projektant branży drogowej	mgr inż. Maciej NOWAK	WKP/0089/POOD/08 uprawnienia budowlane do projektowania bez ograniczeń w specjalności drogowej	Podpis	
Sprawdzający branży drogowej	mgr inż. Tomasz WITCZAK	WKP/0085/POOD/12 uprawnienia budowlane do projektowania bez ograniczeń w specjalności drogowej	Podpis	
Stadium	Branża	Skala	Data	Nr rysunku
Projekt architektoniczno- budowlany	Drogiowa	1:100	11.2022	3.PAB.D