


Powiatowy Zarząd Dróg w Białymstoku  
ul. Szosa Baranowicka 37  
15-522 Białystok  
tel. 85 740-22-17, 85 740-21-49

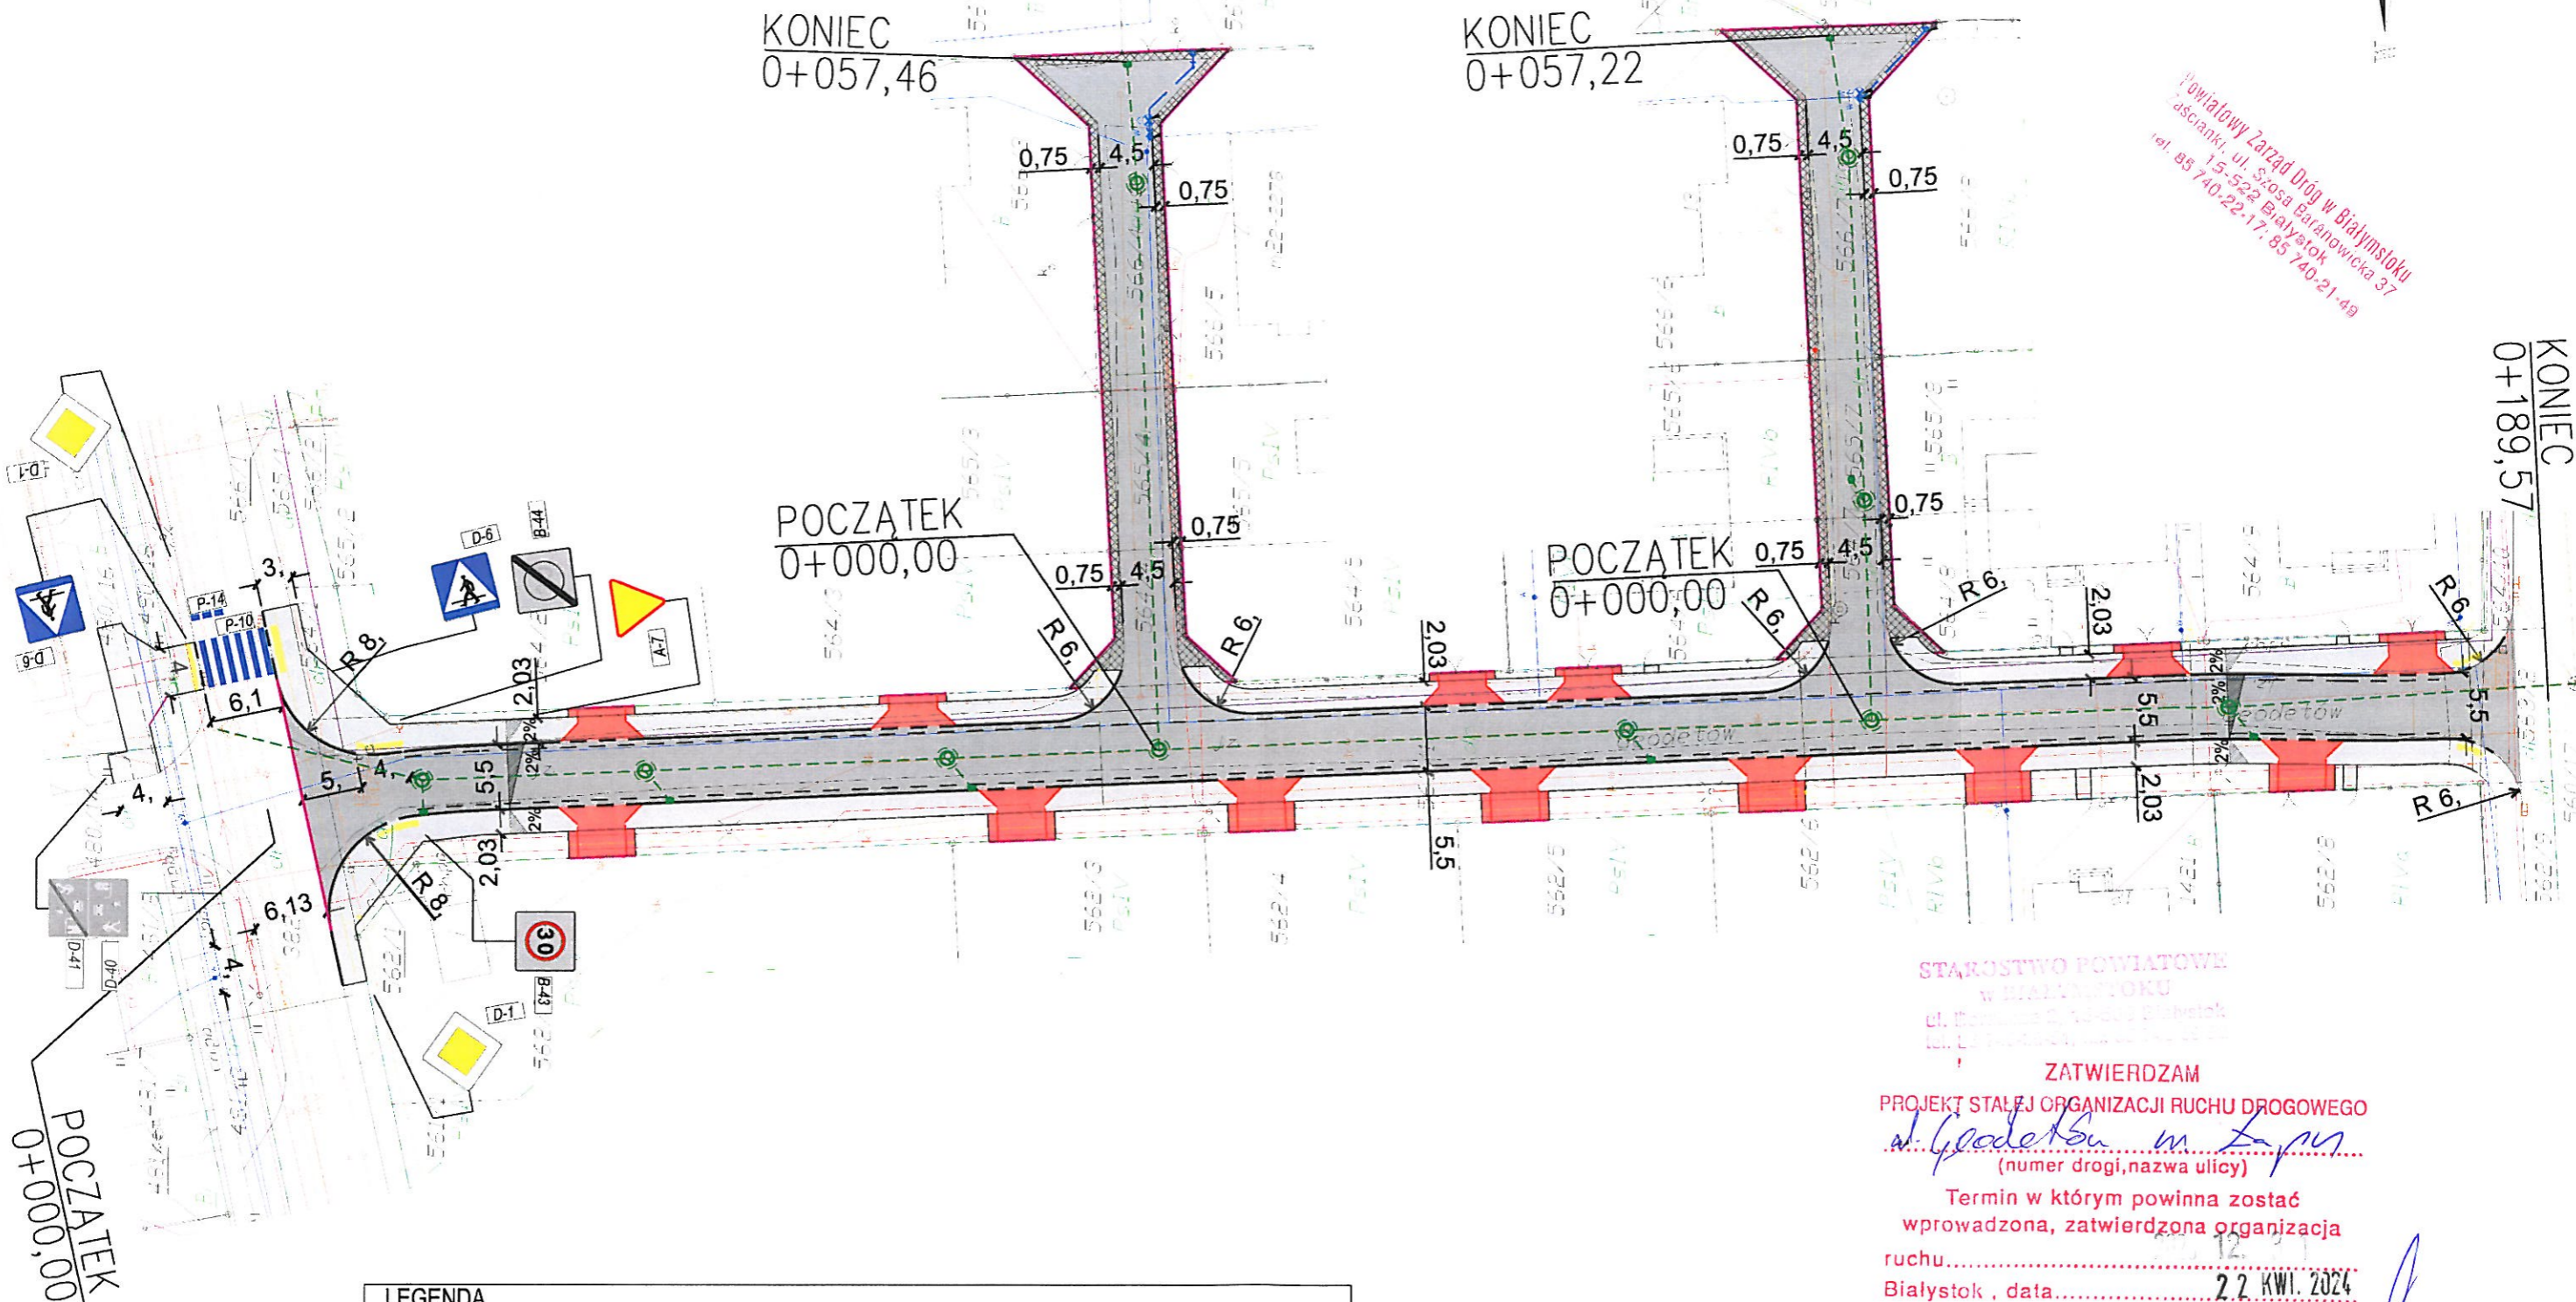

STAROSTWO POWIATOWE  
W BIAŁYMSTOKU  
ul. Baranowicka 37, 15-522 Białystok  
tel. 85 740-22-17, 85 740-21-49

**ZATWIERDZAM**  
PROJEKT STAŁEJ ORGANIZACJI RUCHU DROGOWEGO  
*M. Godebski m. inż.*  
(numer drogi, nazwa ulicy)  
Termin w którym powinna zostać  
wprowadzona, zatwierdzona organizacja  
ruchu.....  
Białystok, data..... **2.2 KWI. 2024**

Jednostka wprowadzająca organizację  
ruchu zawiadamia Starostwo Powiatowe  
w Białymstoku o terminie jej wprowadzenia,  
co najmniej na 7 dni przed dniem  
wprowadzenia organizacji ruchu.  
Z up. STAROSTY  
*mjr inż. Piotr Pytkowski*  
Zarządanie ruchem i organizacja  
ruchu

LEGENDA	
	Proj. Krawężnik obniżony
	Proj. opornik
	Proj. Obrzeża
	Proj. nawierzchnia jezdni z bet. kostki brukowej barwy szarej
	Proj. nawierzchnia chodnika z bet. kostki brukowej barwy szarej
	Proj. pobocze utwardzone z bet. kostki brukowej
	Proj. ściek płaski z bet. kostki brukowej
	Proj. płytki integracyjne ostrzegawcze żółte, szer. 60cm
	Proj. zjazdy klasy D do posesji. Jezdnia 4,0m, pob. 0,75m. Skosy w proporcjach 1:1, nie większe niż 2,0m x 2,0m
	Proj. oznakowanie poziome
	Ist. znaki pionowe
	Proj. znaki pionowe

<b>PROJEKT STAŁEJ ORGANIZACJI RUCHU</b>	
PLAN SYTUACYJNY	
Rys / Ark 1 / 1	Skala 1 : 500