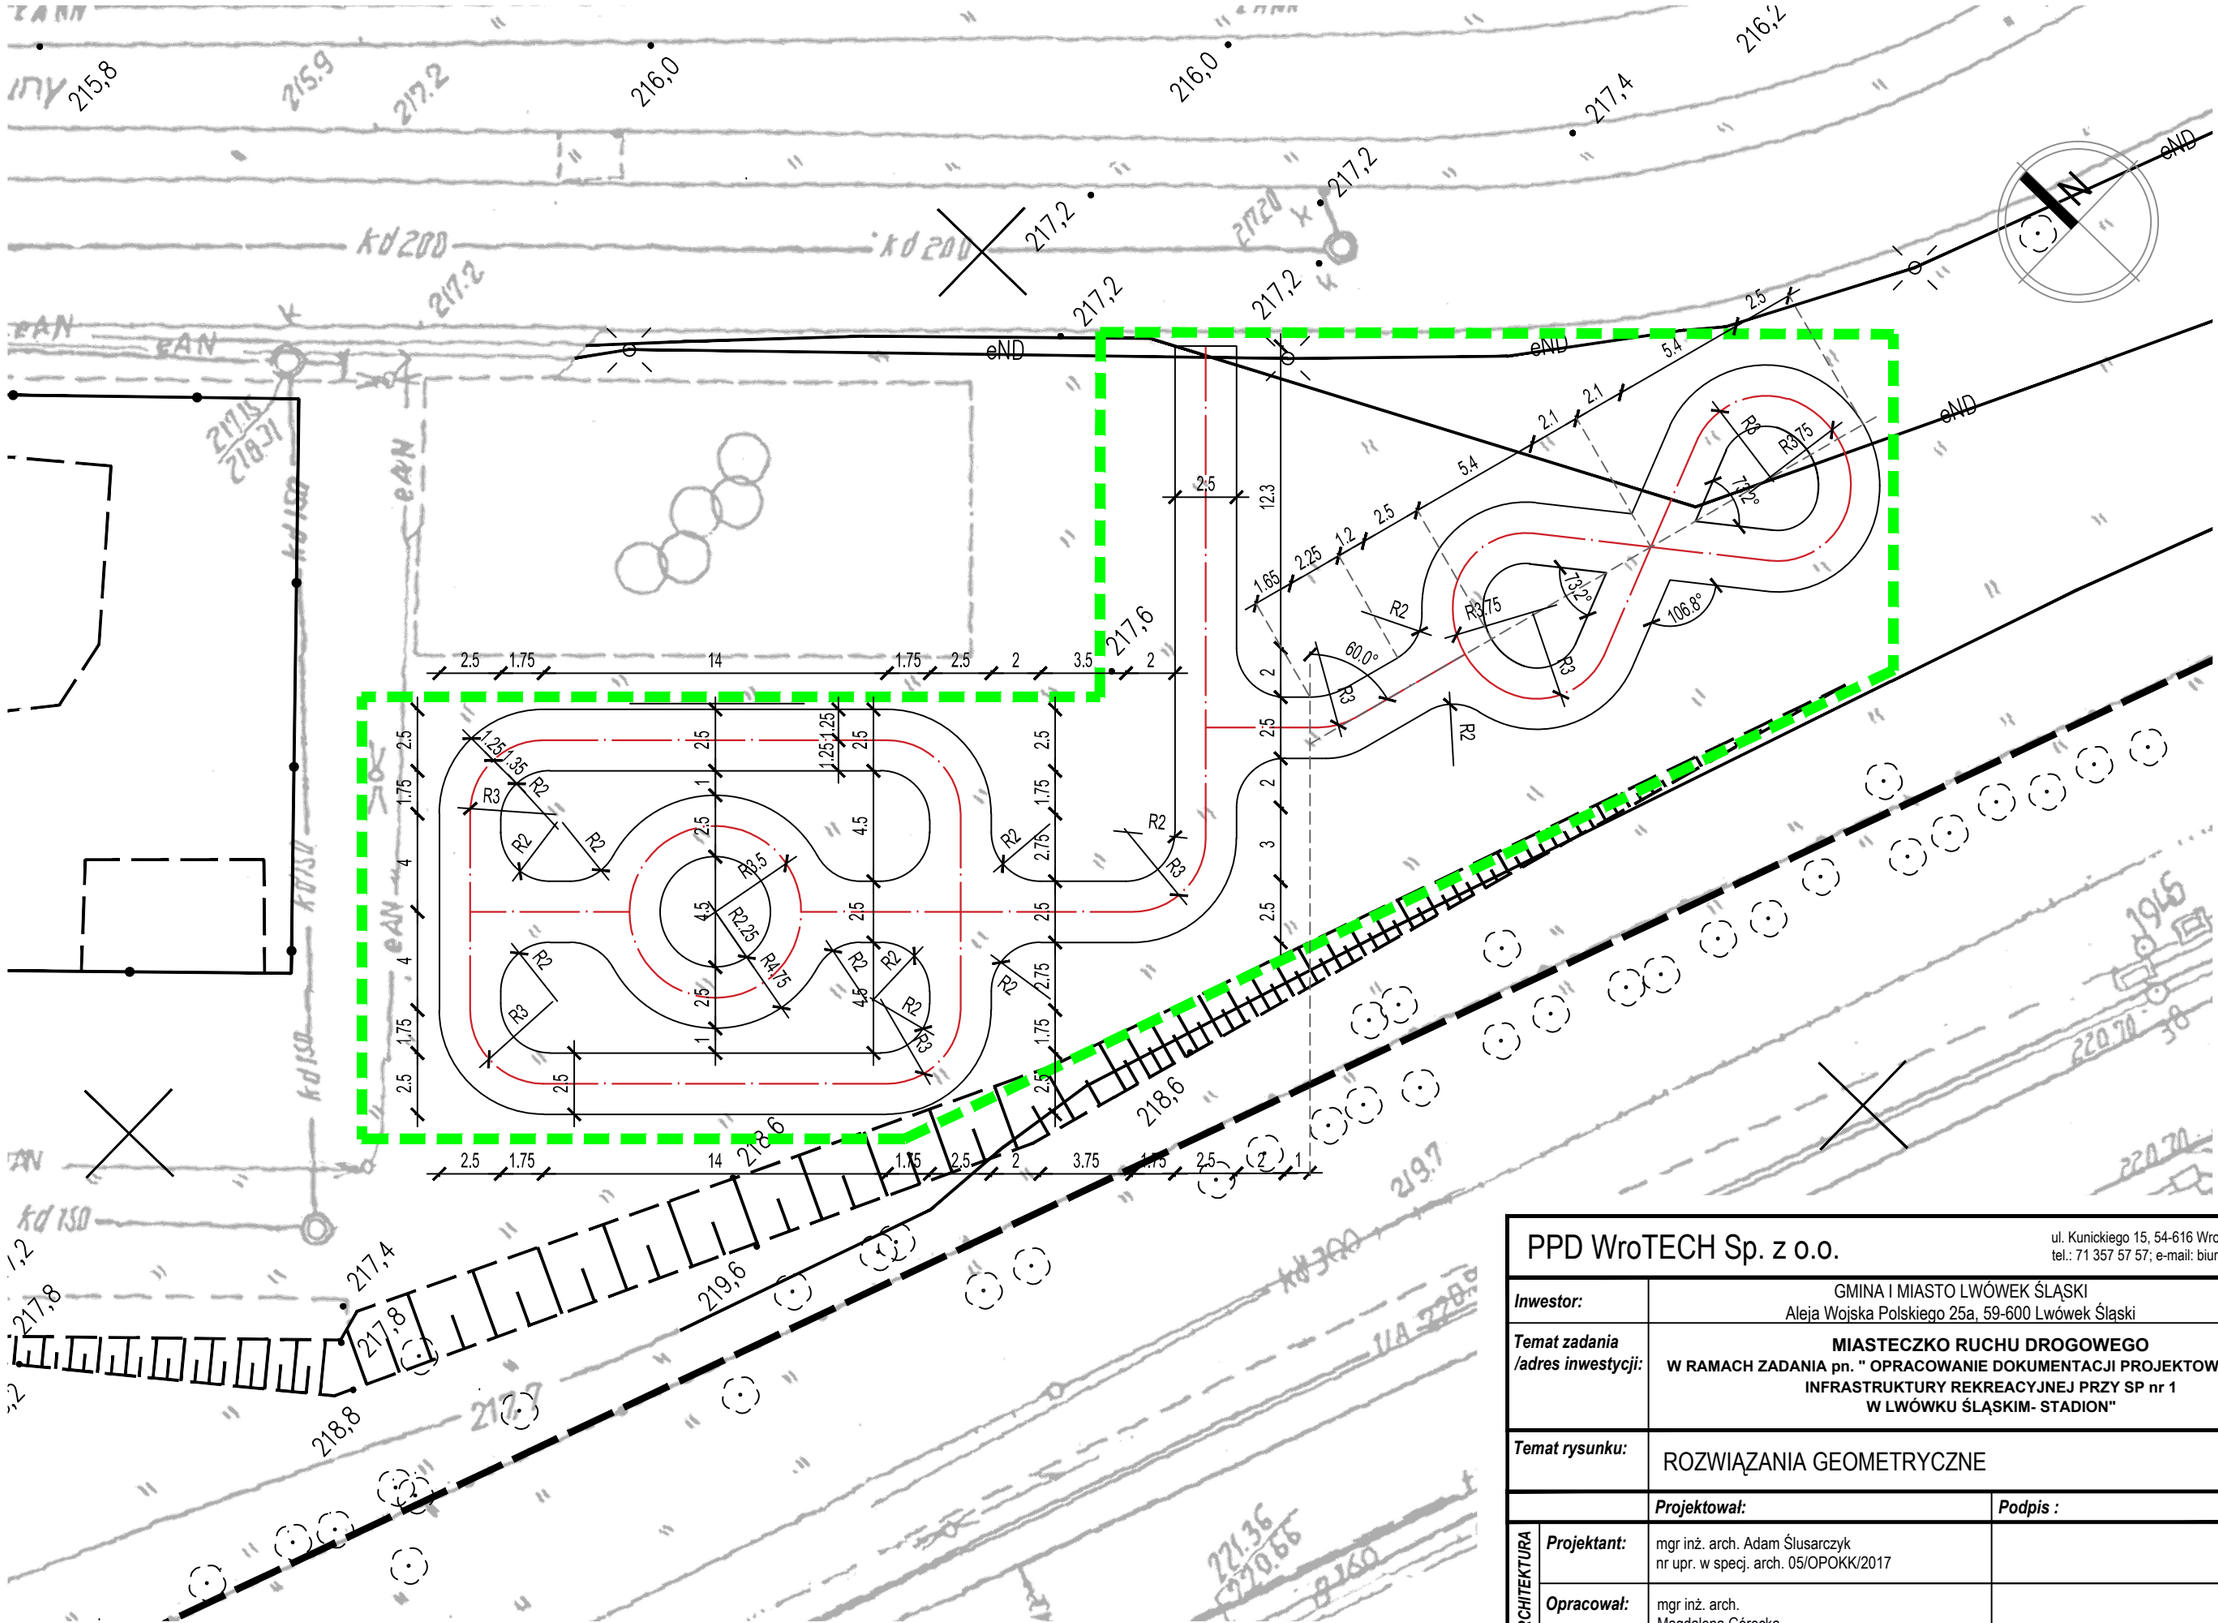

PPD WroTECH Sp. z o.o.

ul. Kunickiego 15, 54-616 Wrocław
tel.: 71 357 57 57; e-mail: biuro@wrotech.pl

Inwestor:	GMINA I MIASTO LWÓWEK ŚLĄSKI Aleja Wojska Polskiego 25a, 59-600 Lwówek Śląski
Temat zadania /adres inwestycji:	**MIASTECZKO RUCHU DROGOWEGO** **W RAMACH ZADANIA pn. " OPRACOWANIE DOKUMENTACJI PROJEKTOWEJ BUDOWY INFRASTRUKTURY REKREACYJNEJ PRZY SP nr 1 W LWÓWKU ŚLĄSKIM- STADION"**
Temat rysunku:	ROZWIĄZANIA GEOMETRYCZNE

		Projektował:	*Podpis :*
ARCHITEKTURA	*Projektant:*	mgr inż. arch. Adam Ślusarczyk nr upr. w specj. arch. 05/OPOKK/2017	
	Opracował:	mgr inż. arch. Magdalena Górecka	

Data:	*Stadium:*	*Branża:*	*Skala:*	*Nr rysunku:*
05.2022	Projekt TECHNICZNY	Architektura	1:250	PZT_03