

ZAKRES ROBÓT

- LEGENDA:
- GRANICA DZIAŁKA NR 102/3
 - NUMER DZIAŁKI
 - OZNACZENIE GRANIC DZIAŁKI
 - WJAZDY NA TEREN
 - ZAKRES ROBÓT
 - WEJŚCIE DO BUDYNKU
 - ILOŚĆ KONDYGNACJI BUDYNKU
 - ISTMIEJĄCE MIEJSCE GROMADZENIA OPADÓW STAŁYCH
 - Sieć drenarska
 - Sieć wododopowna
 - Sieć kanalizacji deszczowej

INWESTYCJA
Budowy odprowadzenia wody deszczowej do kolektora poprzez zbiornik retencyjny oraz remont drenażu opaskowego i ścian fundamentowych części podpiwniczonej budynku przy ul. Świerkowej 10 w Poznaniu


LOKALIZACJA
dz. nr 102/3, obręb 60 dębiec, gmina Poznań, powiat poznański, woj. wielkopolskie

INWESTOR
Miasto Poznań
Plac Kolegiacki 17
61-841 Poznań

TREŚĆ RVS.

ZAKRES ROBÓT

załącznik nr 3

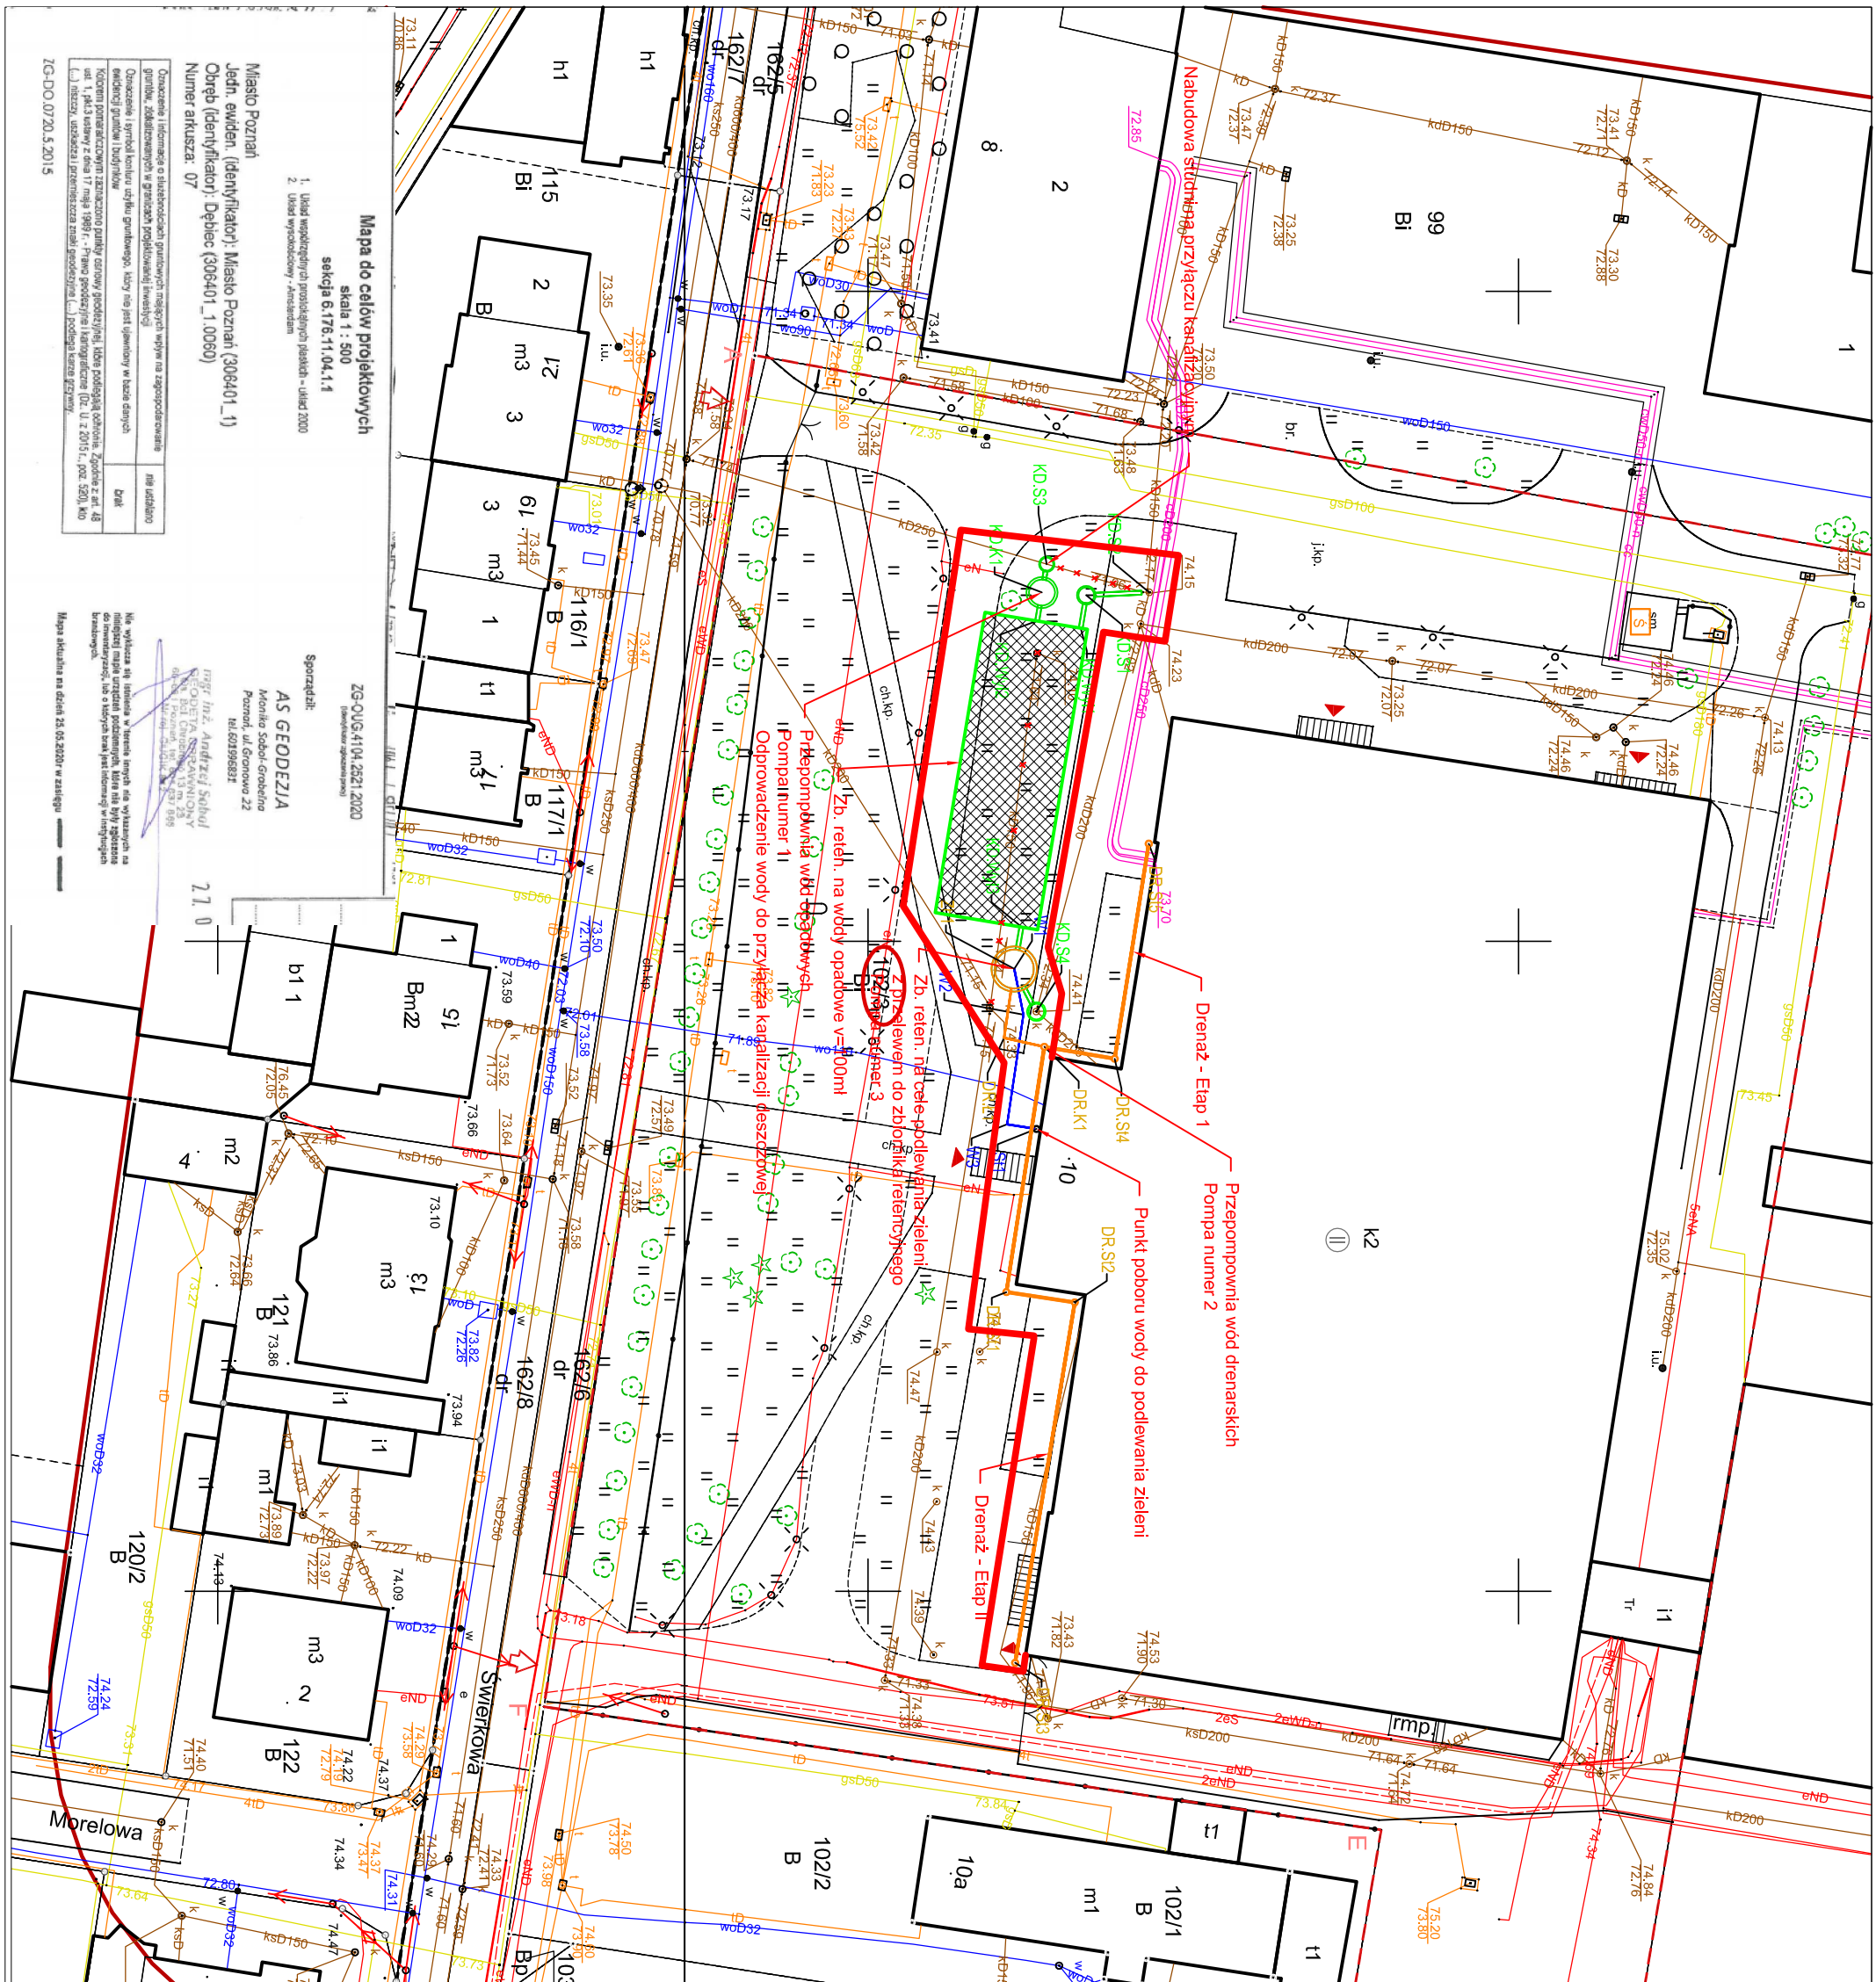

Mapa do celów projektowych
skala 1 : 500
sekcja 6.176.11.04.1.1

Miasto Poznań
Jedn. ewidenc. (identyfikator): Miasto Poznań (306401_1)
Obręb (identyfikator): Dębiec (306401_1.0060)
Numer arkusza: 07

Opis	Wzrost	Wzrost
Opis	Wzrost	Wzrost
Opis	Wzrost	Wzrost
Opis	Wzrost	Wzrost

AS GEODEZJA
Mikrolo Sobór-Grodzina
Poznań, ul. Gronowa 22
ul.601998882

mgr inż. Andrzej Soból
GEODEZJA
ul. Białogrodzka 13 m. 23
61-800 Poznań, tel. 61 832 888

Mapa aktualna na dzień 25.05.2019 w zakresie