
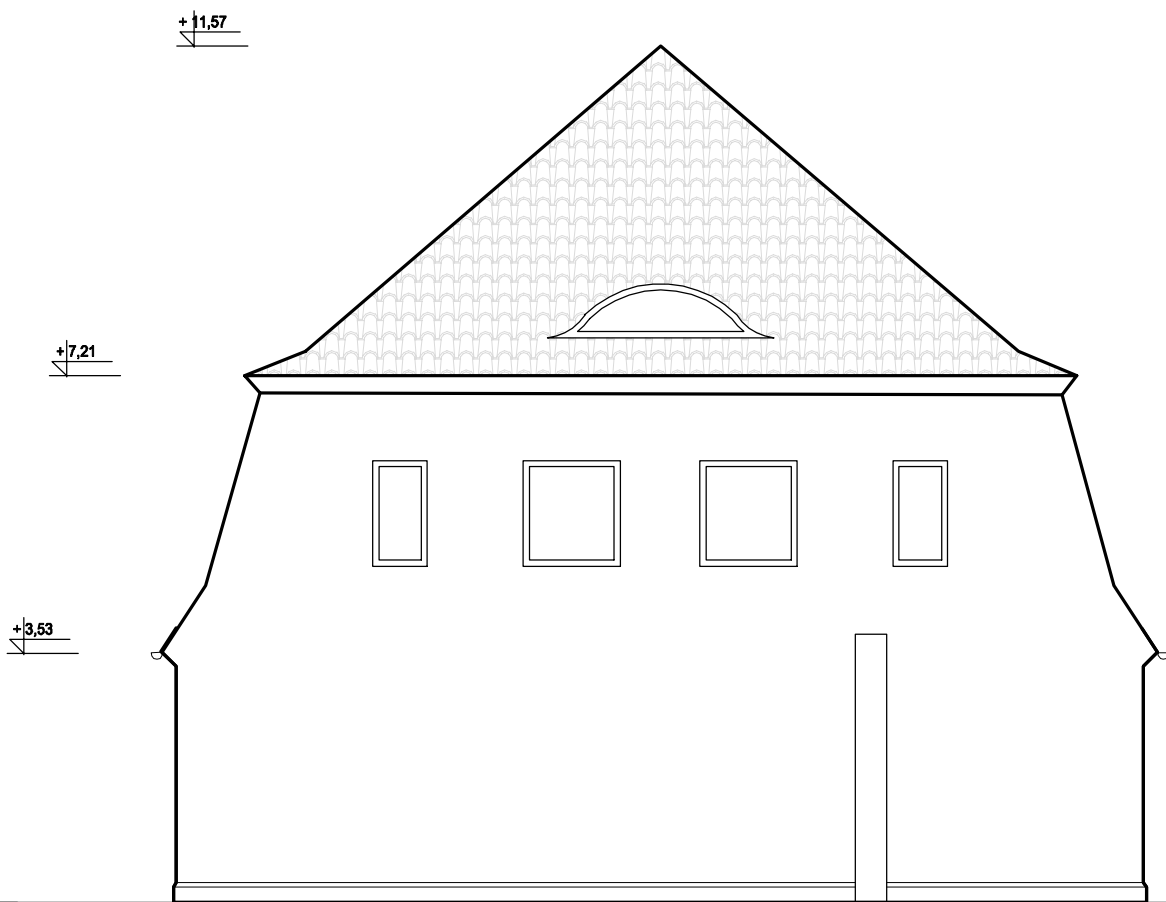
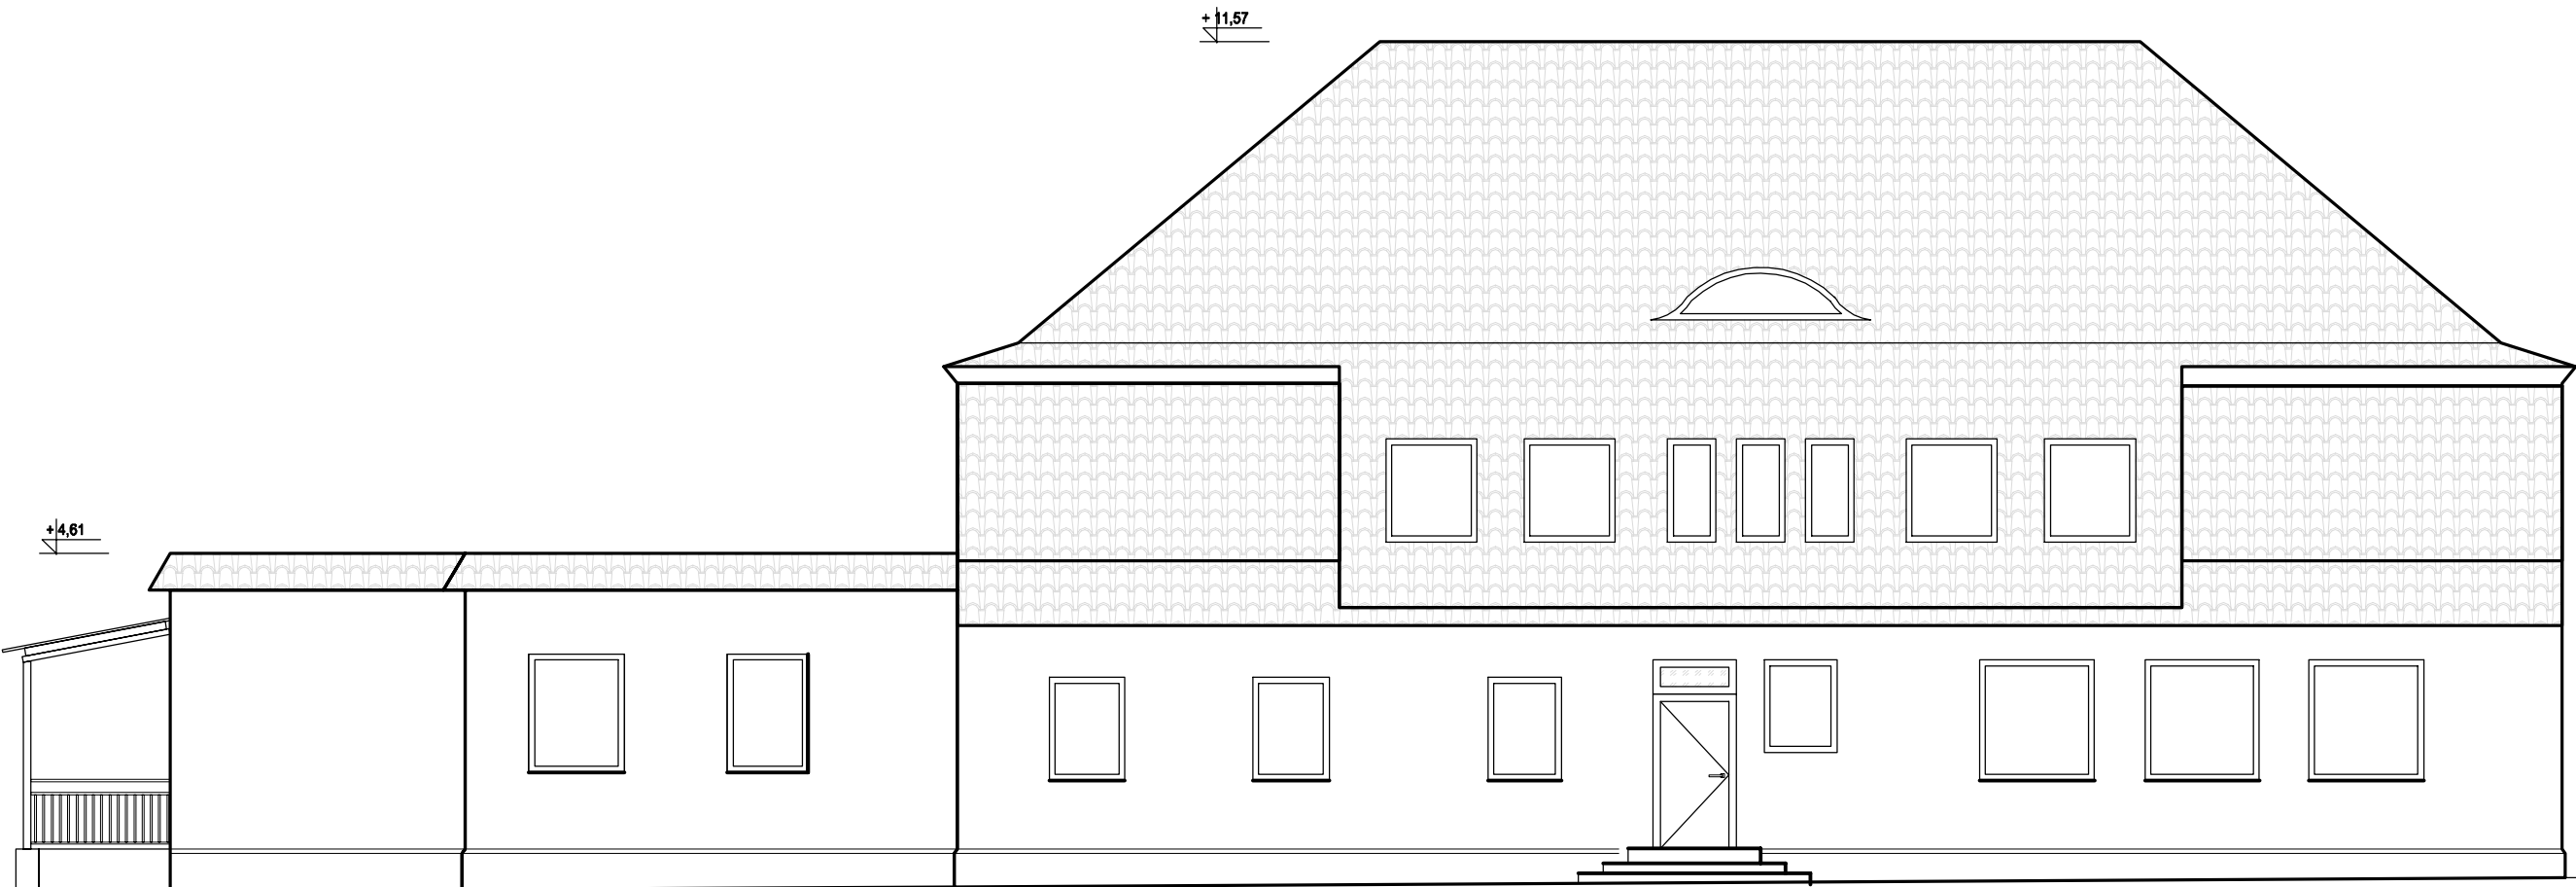
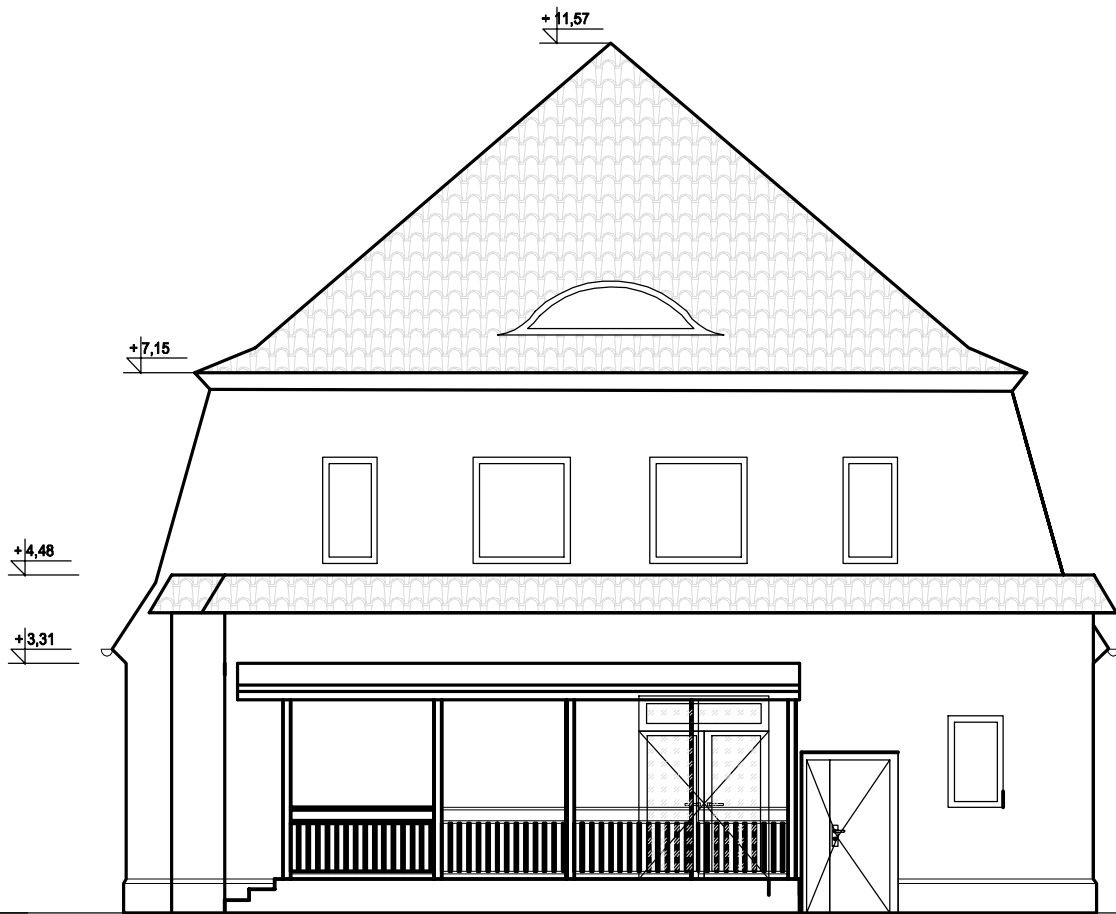



Elewacje

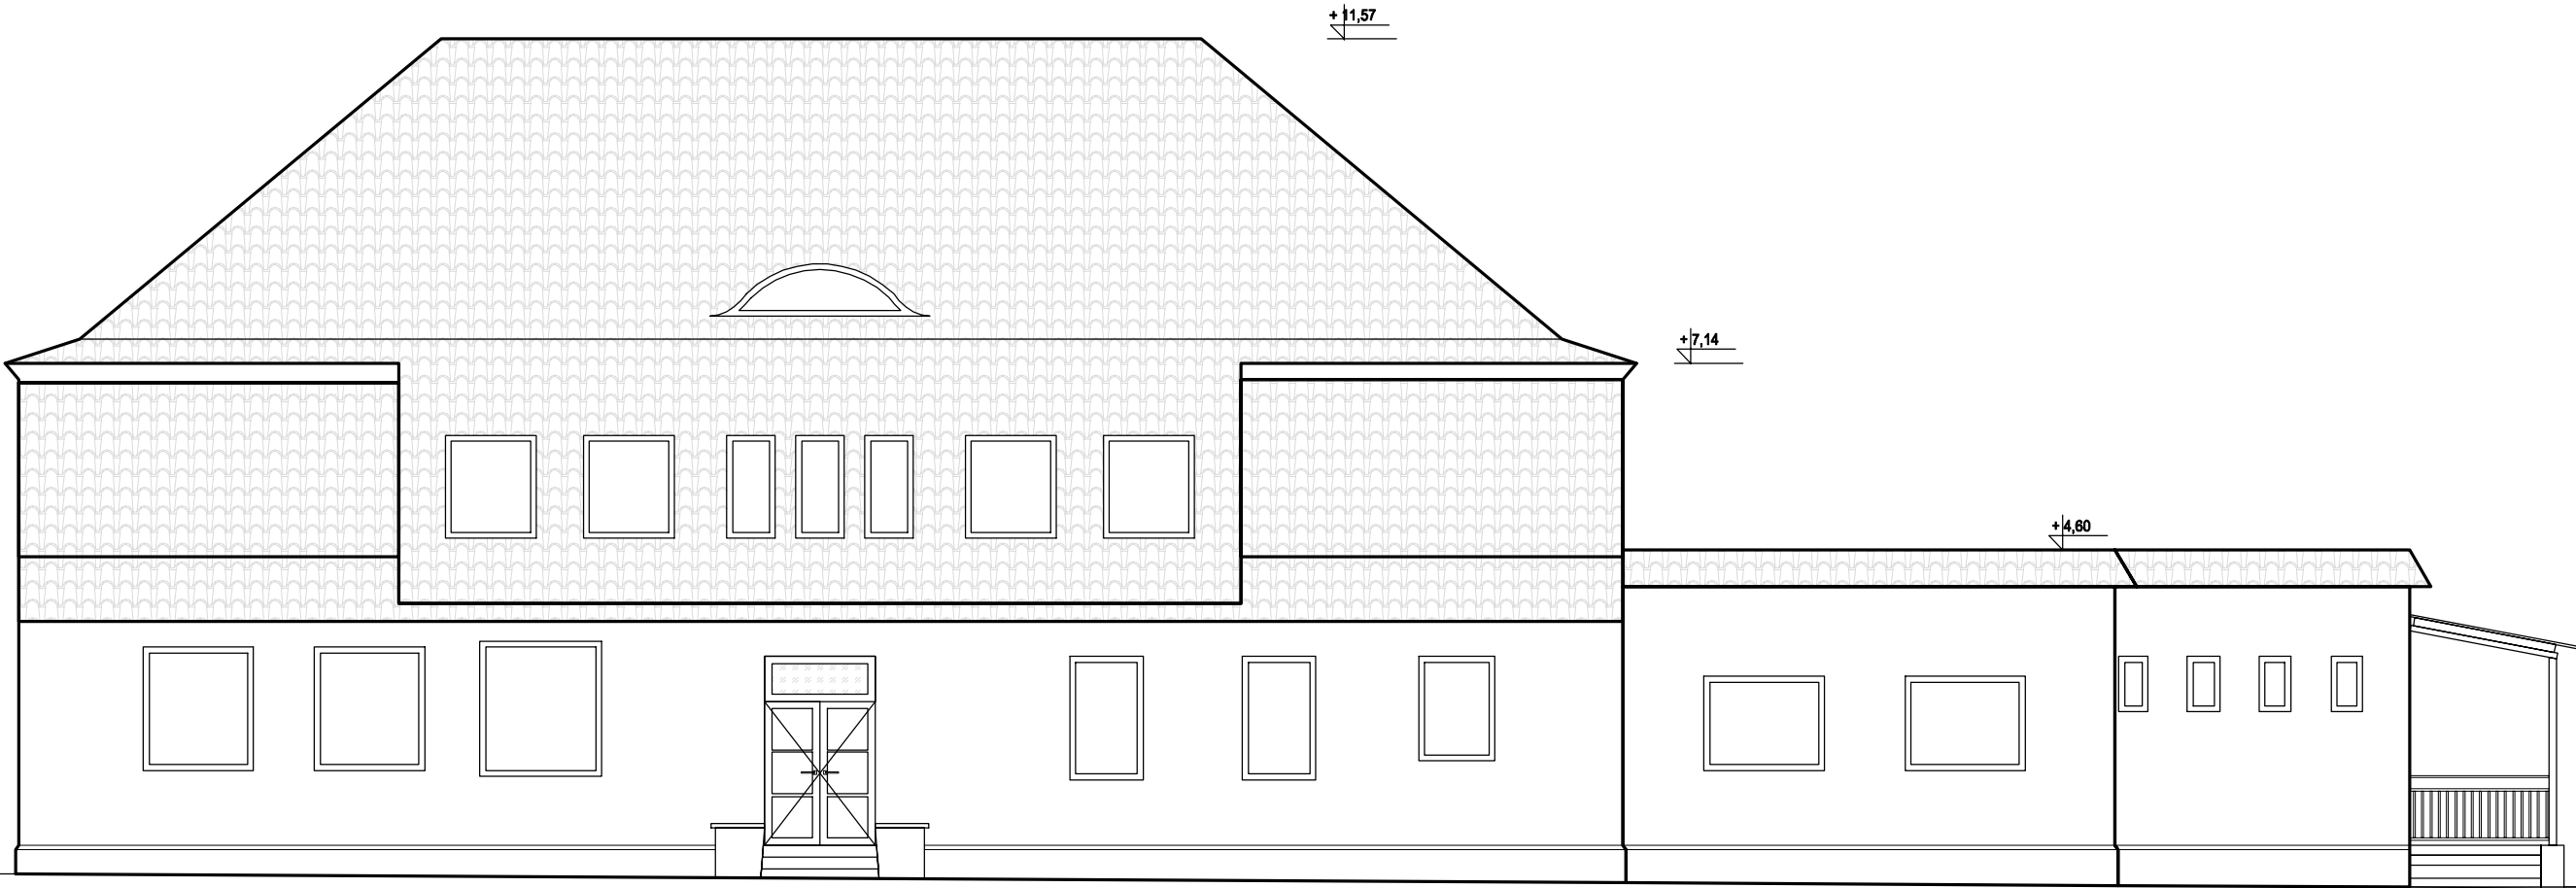

INWESTYCJA	Inwentaryzacja Szkoły Podstawowej w Siednicy		
LOKALIZACJA	działka 446, obr. b SIEDLNICA, gmina Wschowa, pow. Wschowski, województwo Lubuskie		
INWESTOR	Gmina Wschowa ul. Rynek 1 67-400 Wschowa		
STADIUM	INWENTARYZACJA		
JEDNOSTKA PROJEKTOWA PROWADZ. CA	<div><div><div>ARCHENIKA</div></div><div>Archenika Sp. z o.o. ul. Jarochowskiego 51 65-245 Pozna biuro@archenika.pl tel 604 080 981 602 881 331 www.archenika.pl</div></div>		
FUNKCJA	IMI I NAZWISKO	NR UPR. W SPEC.	PODPIS
ARCHITEKTURA			
PROJEKTOWAŁ	mgr in . arch. Monika Jasi ska	WP-01A/OKK/UpB/25/2009 w specjale o architektonicznej nr idzy WP-07.17	
SPRAWDZAŁ	mgr in . arch. Joanna Skrzypczak	WP-01A/OKK/UpB/58/2009 w specjale o architektonicznej nr idzy WP-07.17	
OPRACOWAŁ			
TRE RYS.			SKALA
Elewacje			1:100
DATA	PA DZIERNIK 2021	NR KONTRAKTU	272
BRAN A	NR REWIZJI	NR RYSUNKU	
A -			I.04
Rysunek stanowi własność Archenika Sp. z o.o. i nie może być kopiowany, rozpowszechniany, modyfikowany i udostępniany osobom trzecim bez wcześniejszej pisemnej zgody właściciela.			