



Przekrój A-A

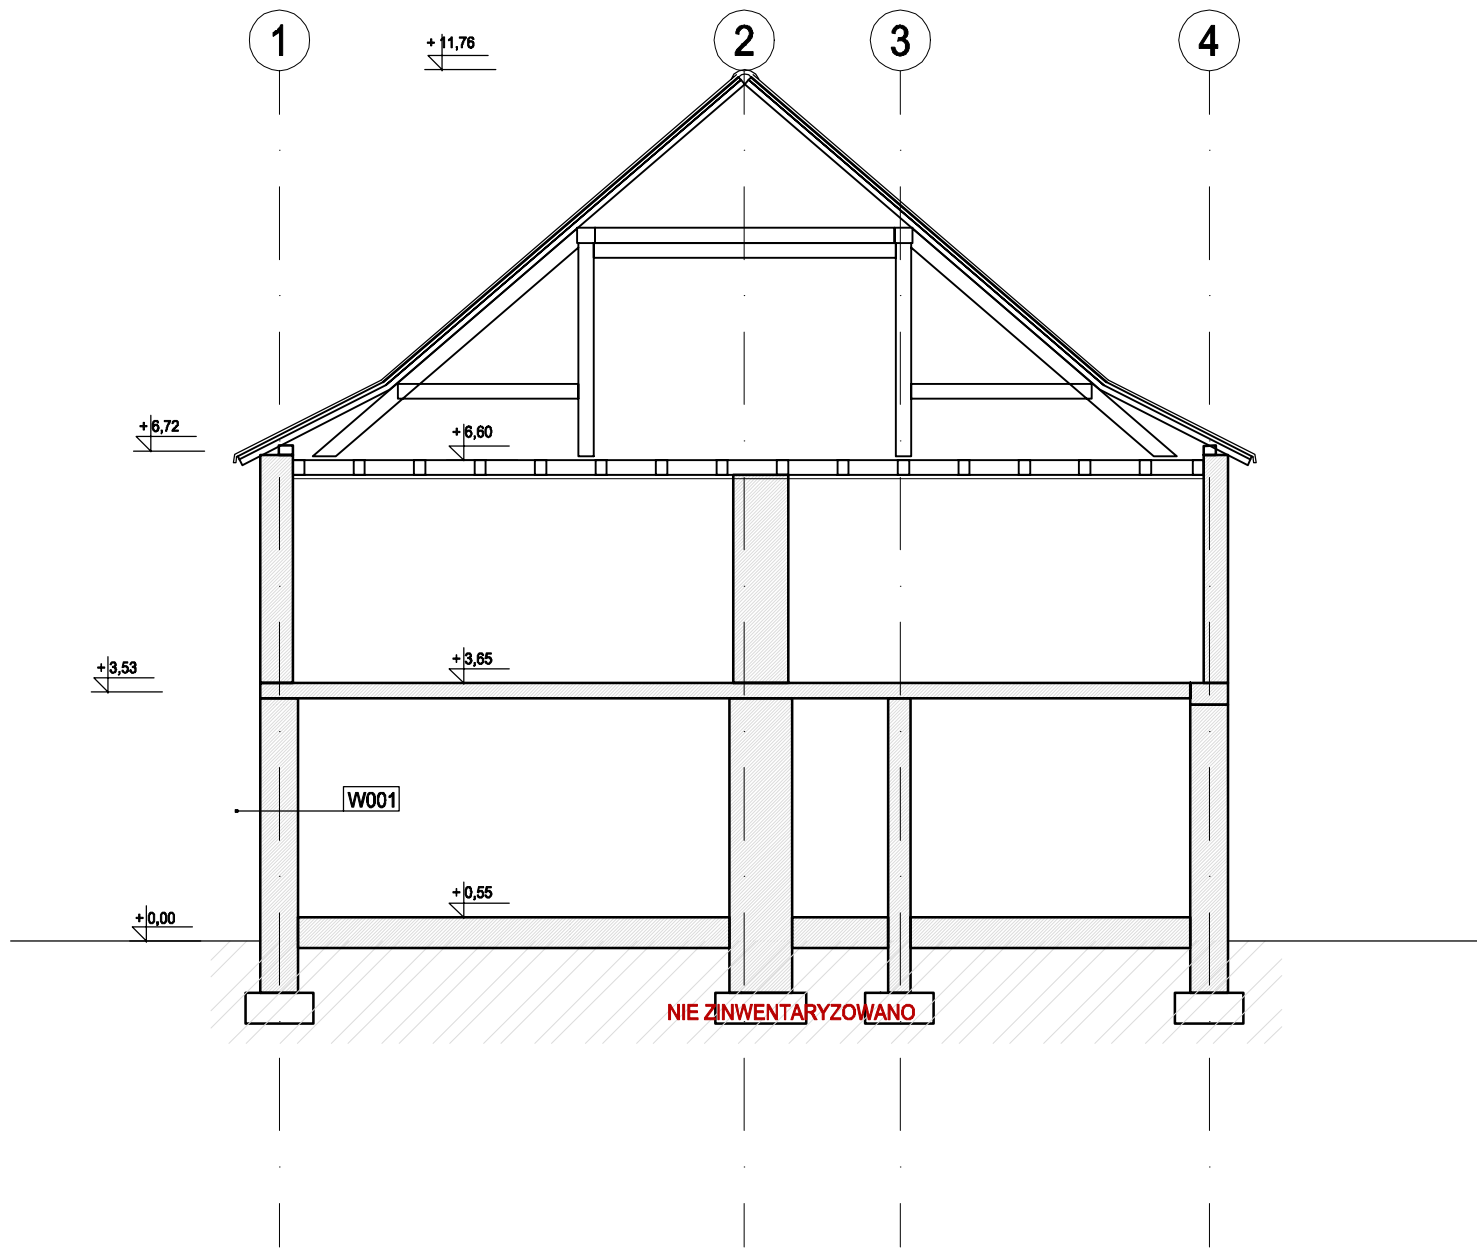

INWESTYCJA	Inwentaryzacja Szkoły Podstawowej w Siednicy		
LOKALIZACJA	działka 446, obr b SIEDLNICA, gmina Wschowa, pow. Wschowski, województwo Lubuskie		
INWESTOR	Gmina Wschowa ul. Rynek 1 67- 400 Wschowa		
STADIUM	INWENTARYZACJA		
JEDNOSTKA PROJEKTOWA PROWADZ CA			
<div><div><div>ARCHENIKA</div></div><div>Archenika Sp. z o.o. ul. Jarochowskiego 51 60-248 Pozna biuro@archenika.pl tel 604 080 981 602 881 331 www.archenika.pl</div></div>			
FUNKCJA	IMI I NAZWISKO	NR UPR. W SPEC.	PODPIS
ARCHITEKTURA			
PROJEKTOWAŁ	mgr in . arch. Monika Jasi ska	WP-OIA/OKK/UpB/25/2009 w specjalno ci architektonicznej nr izby WP-0717	
SPRAWDZAŁ	mgr in . arch. Joanna Skrzypczak	WP-OIA/OKK/UpB/58/2009 w specjalno ci architektonicznej nr izby WP-0778	
OPRACOWAŁ			
TRE RYS.			SKALA
Przekrój A-A			1:100
DATA	PA DZIERNIK 2021	NR KONTRAKTU	272
BRAN A	NR REWIZJI	NR RYSUNKU	1.03
A -			

Rysunek stanowi własno Archenika Sp. z o.o. i nie mo e by kopiowany, rozpowszechniany, modyfikowany i udost pniany osobom trzecim bez wcze niejszej pisemnej zgody wła ciciela.