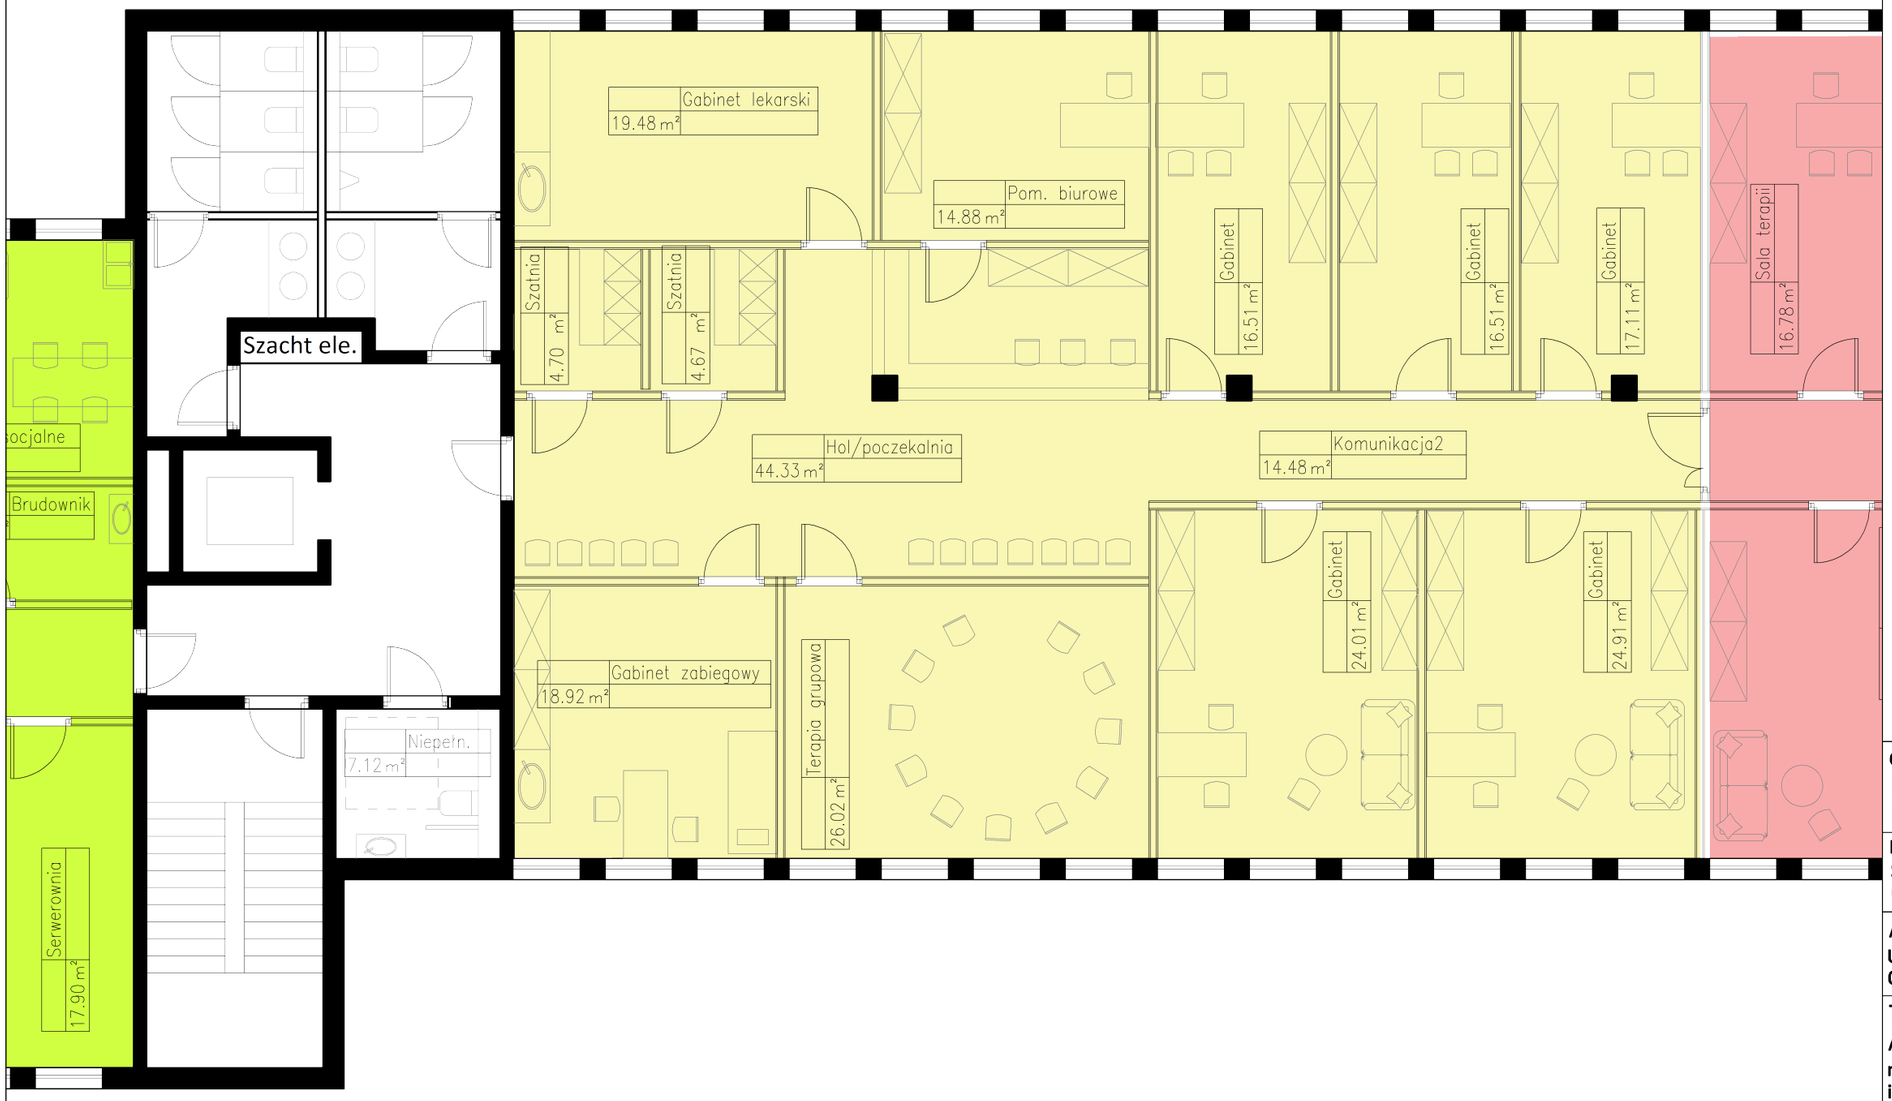

Ośrodek Środowiskowej Opieki Psychologicznej i Psychoterapeutycznej

Poradnia Zdrowia Psychicznego

Oddział Dzienny Psychiatryczny i Psychoterapeutyczny

Ścianki działowe do likwidacji

Ścianki działowe nowoprojektowane

Elementy konstrukcyjne/ ściany zewnętrzne

Opracowanie:
mgr.inż. Marta Geras
mgr.inż. Tomasz Geras Nr uprawnień : MA/007/23

Inwestor:
SZPZLO
ul. Szczęśliwicka 36, 02-353 Warszawa

Adres Inwestycji:
Ul. Stefana Kazimierza Hankiewicza 2,
02-103 Warszawa

Temat projektu:
Adaptacja pomieszczeń budynku biurowego na Ośrodek Środowiskowej Opieki Psychologicznej i Psychoterapeutycznej dla dzieci i młodzieży, Poradnię Zdrowia Psychicznego dla dzieci i młodzieży,
Oddział Dzienny Psychiatryczny i Rehabilitacyjny dla dzieci i młodzieży

Etap projektu:
PROJEKT KONCEPCYJNY

Tytuł rysunku:
RZUT II PIĘTRA - zbliżenie na Poradnię

Data:	Skala:	Nr rysunku:
7.X.2024	1:100	PK-03