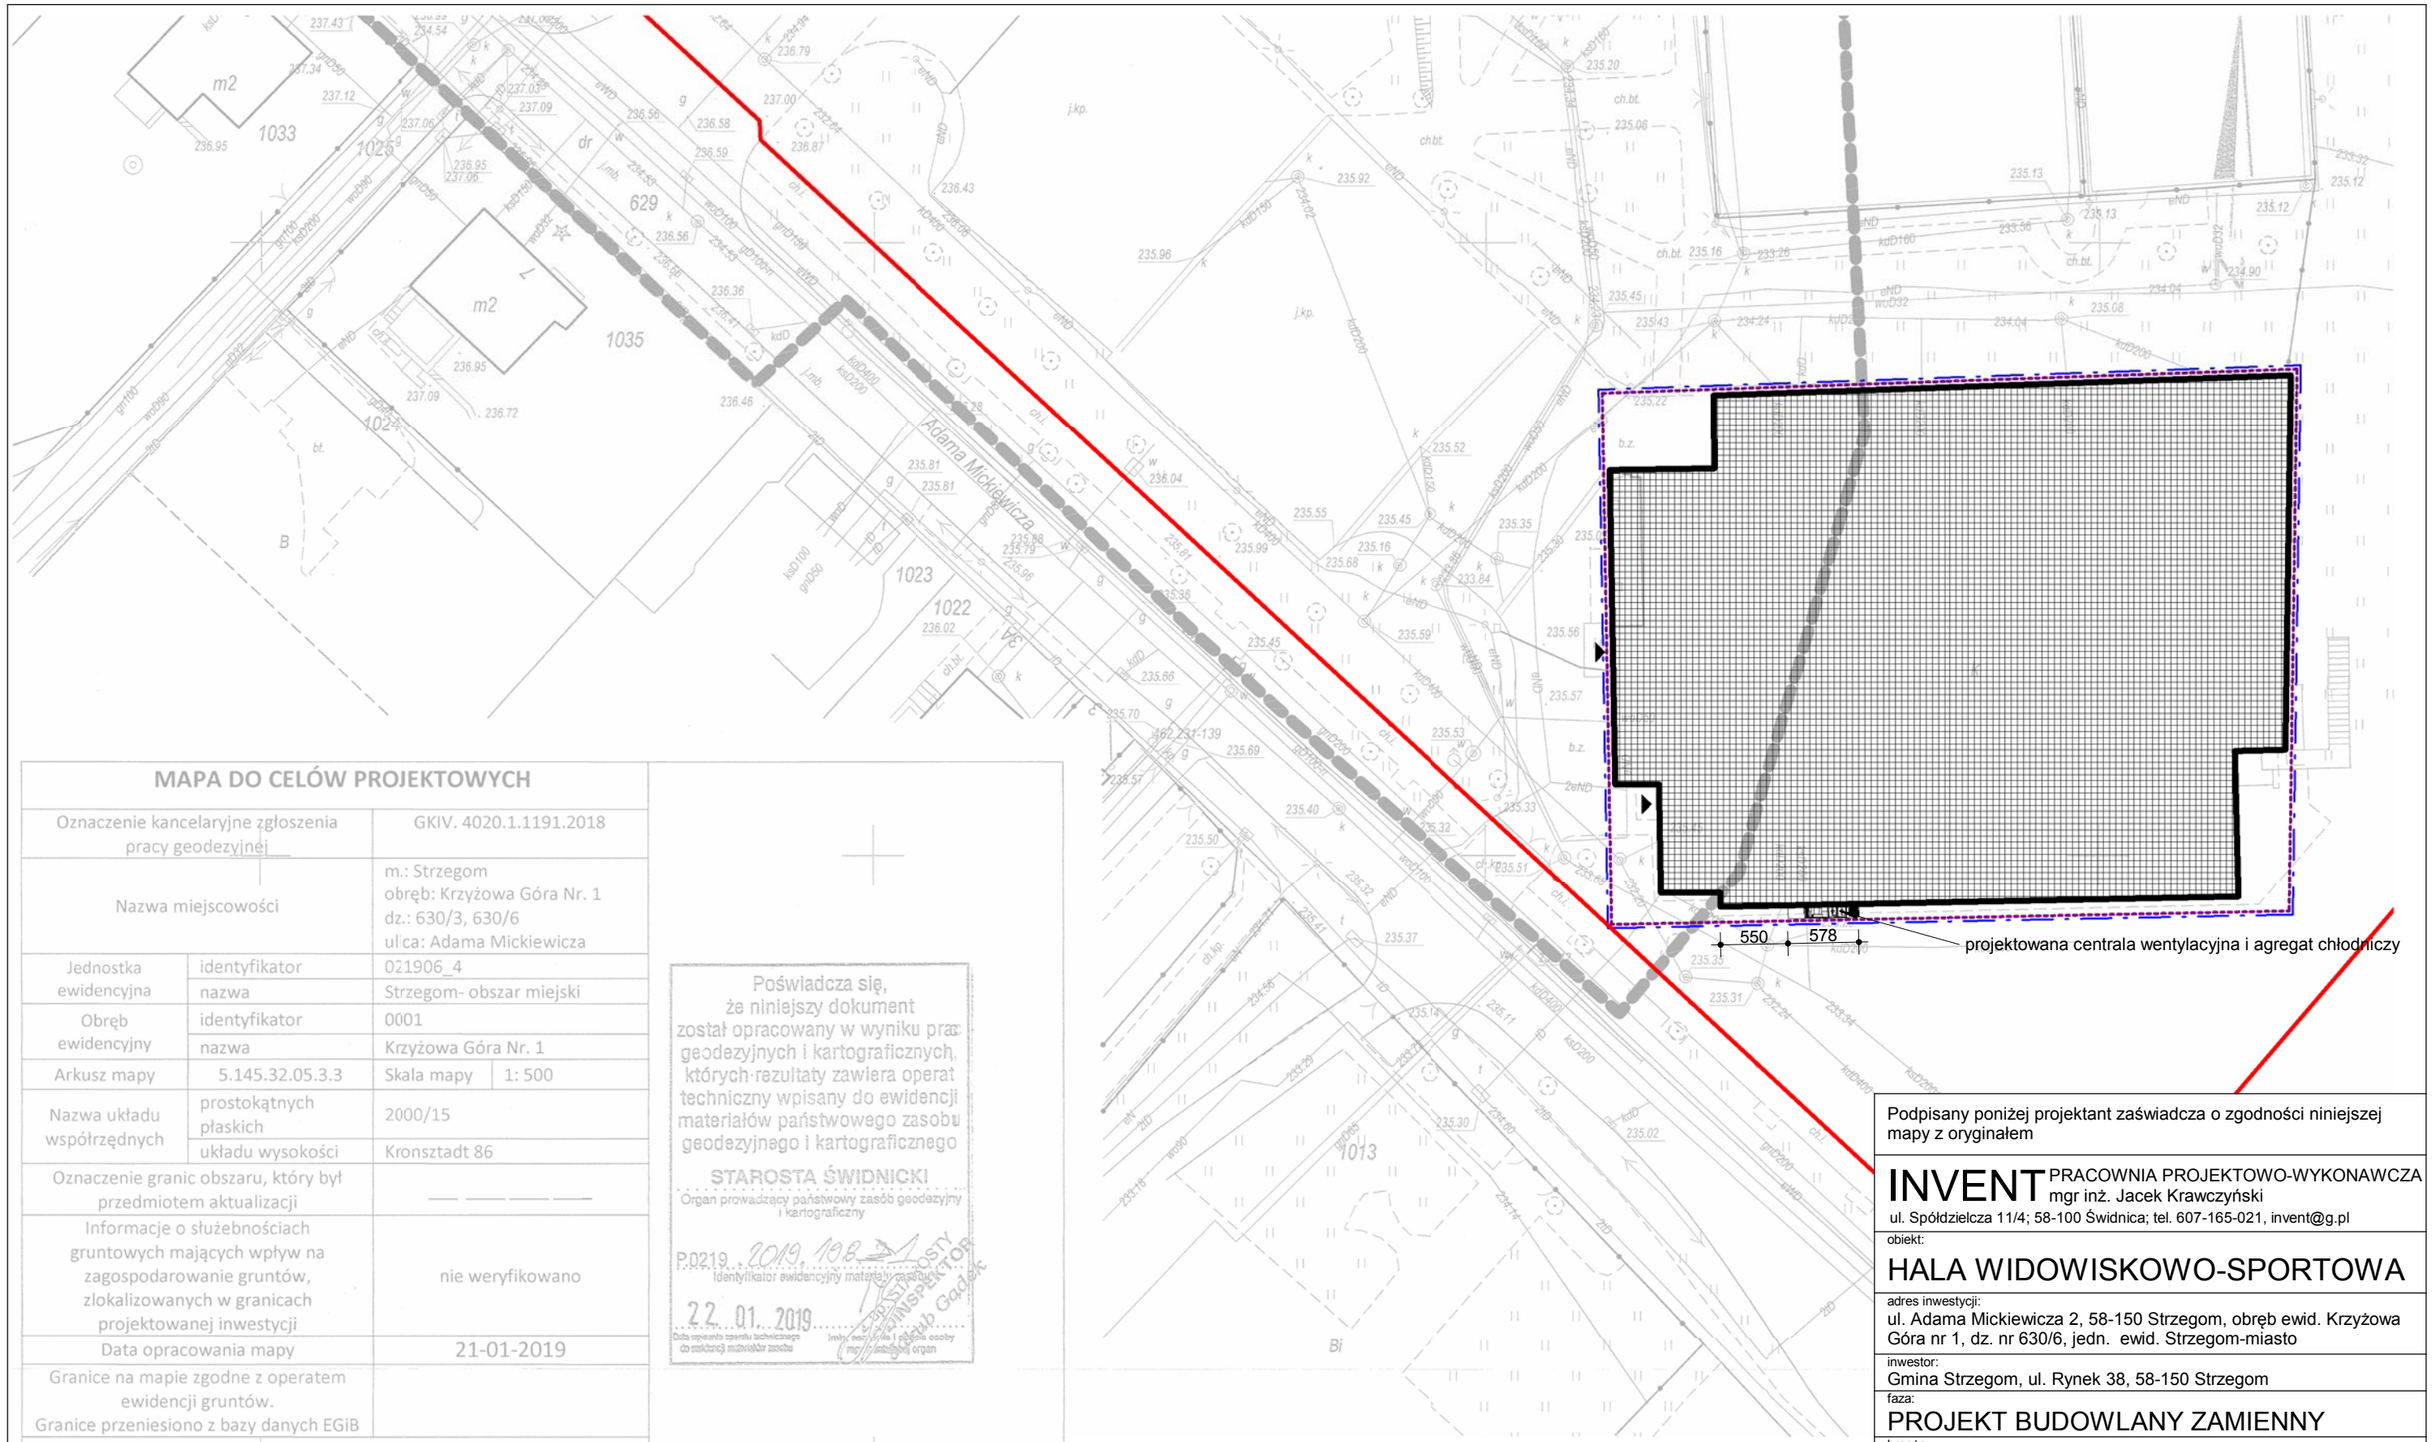

MAPA DO CELÓW PROJEKTOWYCH

Oznaczenie kancelaryjne zgłoszenia pracy geodezyjnej		GKIV. 4020.1.1191.2018
Nazwa miejscowości		m.: Strzegom obręb: Krzyżowa Góra Nr. 1 dz.: 630/3, 630/6 ulica: Adama Mickiewicza
Jednostka ewidencyjna	identyfikator	021906_4
	nazwa	Strzegom- obszar miejski
Obręb ewidencyjny	identyfikator	0001
	nazwa	Krzyżowa Góra Nr. 1
Arkusz mapy	5.145.32.05.3.3	Skala mapy 1: 500
Nazwa układu współrzędnych	prostokątnych płaskich	2000/15
	układu wysokości	Kronsztadt 86
Oznaczenie granic obszaru, który był przedmiotem aktualizacji		— — — — —
Informacje o służebnościach gruntowych mających wpływ na zagospodarowanie gruntów, zlokalizowanych w granicach projektowanej inwestycji		nie weryfikowano
Data opracowania mapy		21-01-2019
Granice na mapie zgodne z operatem ewidencji gruntów. Granice przeniesiono z bazy danych EGiB		

GEOTEAM P. Łabudziński, G. Zieliński i Ł. Zięba Spółka Cywilna
ul. Towarowa 10, 58-100 Świdnica
NIP: 884 27 68 007 REGON: 365235200
tel. 880 690 480, 509 234 705, 607 734 771

imię i nazwisko geodety uprawnionego, który opracował mapę

GEODETA UPRAWNIONY
mgr inż. Grzegorz Zieliński
zaświadczenie kwalifikacyjne 22465
wydane przez GUGiK
tel. 509-234-705

nr uprawnień i podpis geodety

NIE WYKLUCZA SIĘ ISTNIENIA W TERENIE INNYCH NIE WYKAZANYCH NA NINIEJSZEJ MAPIE URZĄDZEŃ PODZIEMNYCH , KTÓRE NIE BYŁY ZGŁOSZONE DO INWENTARYZACJI LUB O KTÓRYCH BRAK INFORMACJI W INSTYTUCJACH

Poświadcza się, że niniejszy dokument został opracowany w wyniku prac geodezyjnych i kartograficznych, których rezultaty zawiera operat techniczny wpisany do ewidencji materiałów państwowego zasobu geodezyjnego i kartograficznego
STAROSTA ŚWIDNICKI
Organ prowadzący państwowy zasób geodezyjny i kartograficzny
P.0219.2019.198
Identyfikator ewidencyjny materiału zasobu
22.01.2019
Data wpisania operatu technicznego do ewidencji materiałów zasobu
podpis osoby reprezentującej organ

LEGENDA

- granica działki Inwestora - ogrodzenie
- linia rozgraniczająca teren inwestycji
- obszar oddziaływania inwestycji
- budynek objęty opracowaniem
- główne wejścia do budynku

Podpisany poniżej projektant zaświadcza o zgodności niniejszej mapy z oryginałem

INVENT PRACOWNIA PROJEKTOWO-WYKONAWCZA
mgr inż. Jacek Krawczyński
ul. Spółdzielcza 11/4; 58-100 Świdnica; tel. 607-165-021, invent@g.pl

obiekt:
HALA WIDOWISKOWO-SPORTOWA

adres inwestycji:
ul. Adama Mickiewicza 2, 58-150 Strzegom, obręb ewid. Krzyżowa Góra nr 1, dz. nr 630/6, jedn. ewid. Strzegom-miasto

inwestor:
Gmina Strzegom, ul. Rynek 38, 58-150 Strzegom

faza:
PROJEKT BUDOWLANY ZAMIENNY

branża:
ARCHITEKTURA

projektant/nr uprawnień: mgr inż. arch. Andrzej Grzybowski UAN VI-f/3/50/90	podpis:
sprawdzający/nr uprawnień: mgr inż. arch. Adam Mądrzak UAN. V-7342/3/135/94	podpis:
autor koncepcji/koordynator: mgr inż. arch. Artur Schab	podpis:

rysunek:
PROJEKT ZAGOSPODAROWANIA TERENU

data:	skala:	nr rysunku:
02.06.2019	1 : 500	**PZT-01**