

Poświadczam zgodność niniejszej kopii z treścią materiału państwowego zasobu geodezyjnego i kartograficznego.

Starosta Brzeziński
ul. Sienkiewicza 16, 95-060 Brzeziny
Kopia mapy administracyjnej
Nazwa materiału zasobu

P:1021 06.6642 24.2.2021

2021-03-11
Data


id. ewid. **PROJEKTANT**

Grzegorz Komar
Pieczęć i podpis
Grzegorz Komar
Grzyźnia Koszewska

miasto Brzeziny
obr. 8
dz. nr. 2766/5

skala 1:500

PLAN SYTUACYJNY skala 1 : 500

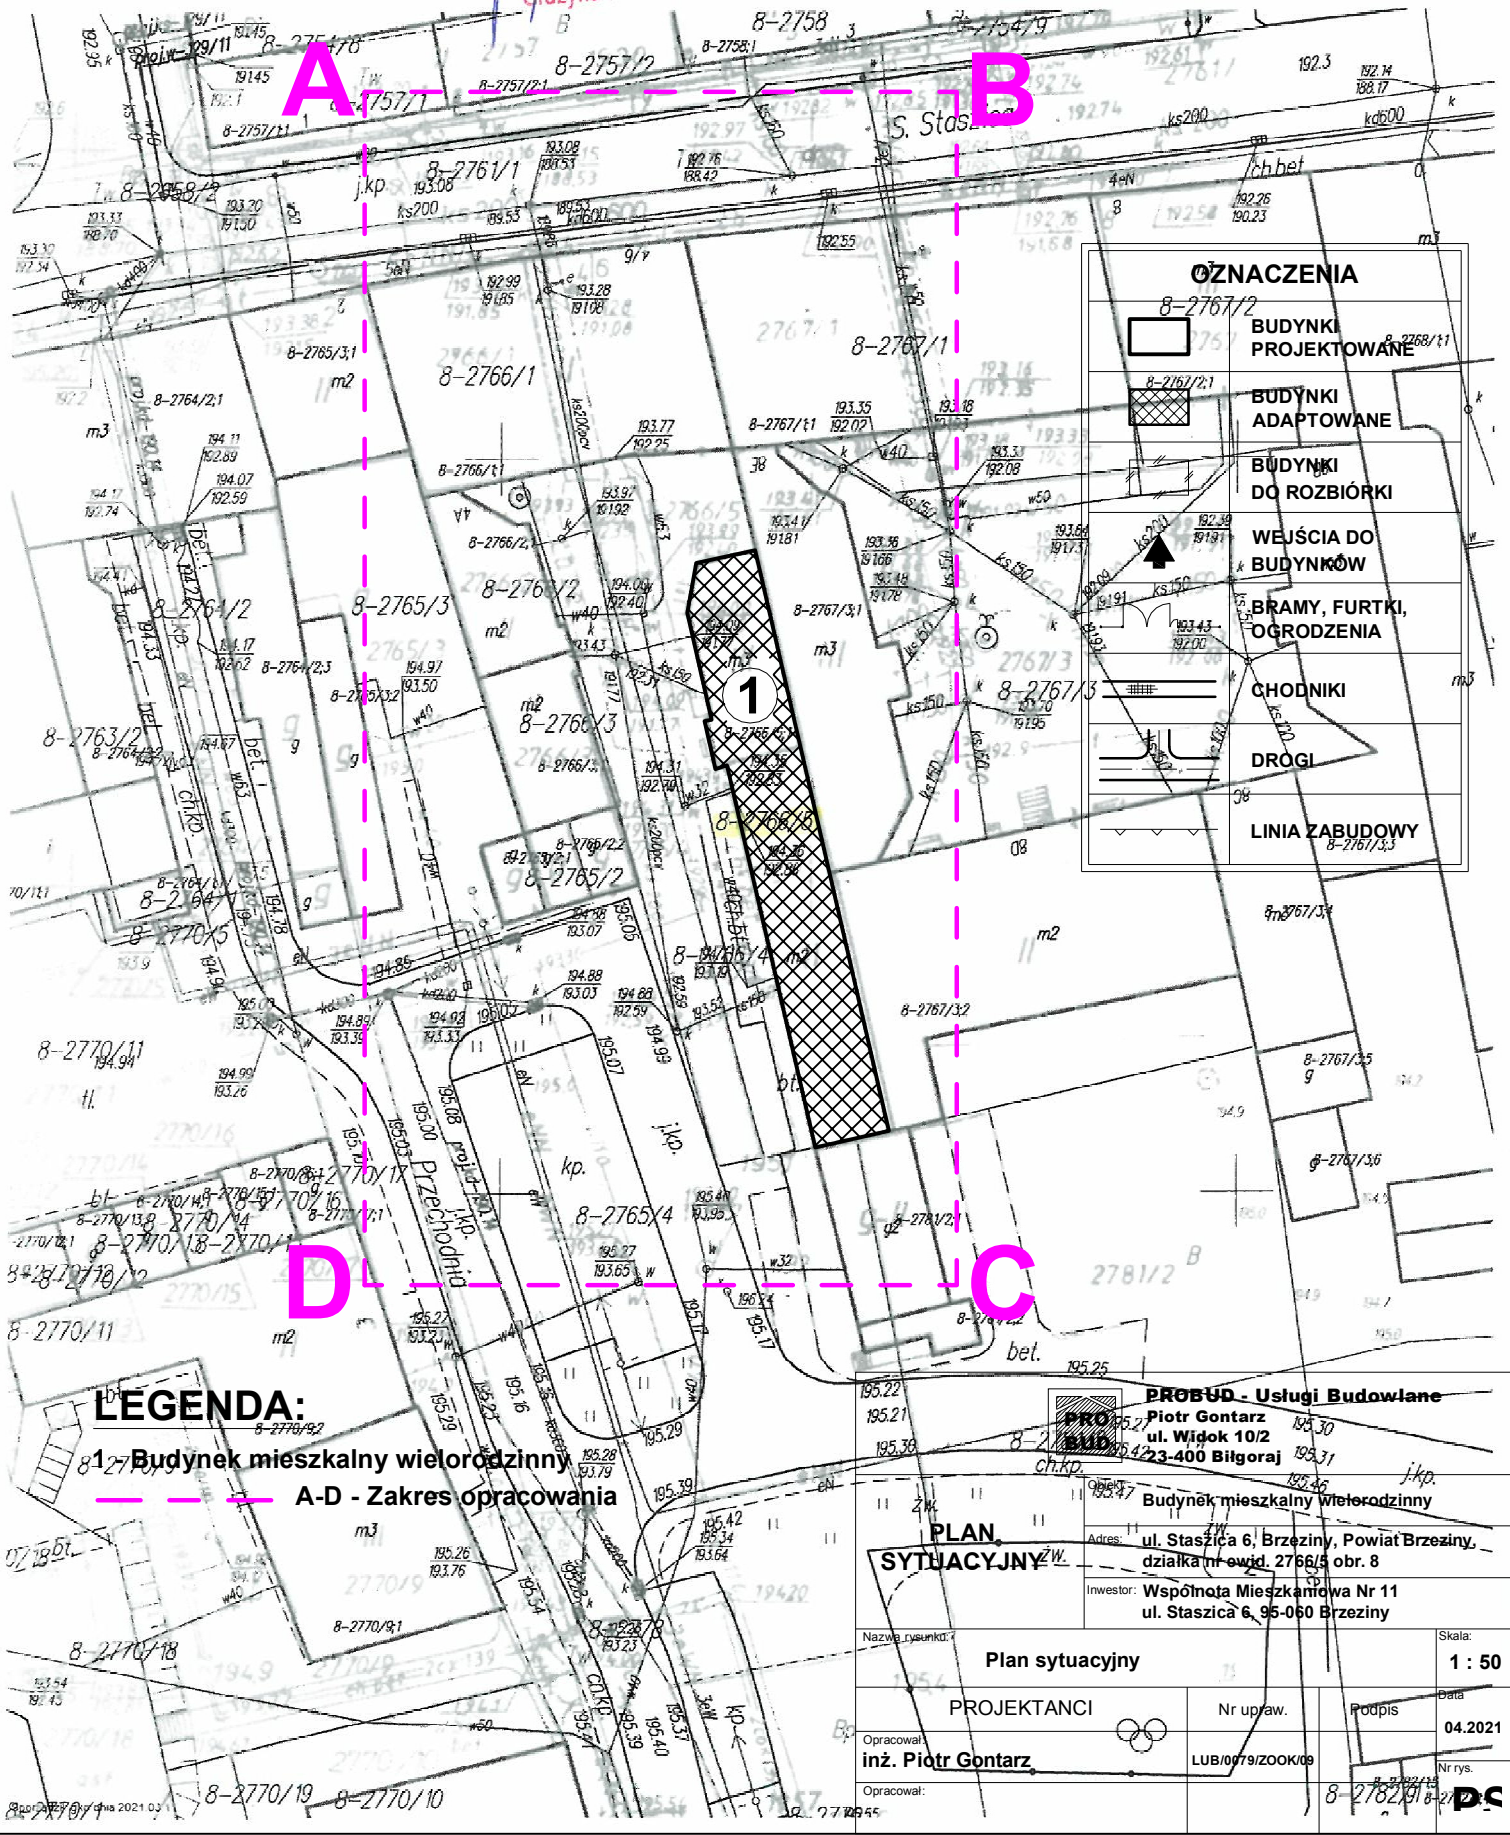

OZNACZENIA

	BUDYNKI PROJEKTOWANE
	BUDYNKI ADAPTOWANE
	BUDYNKI DO ROZBIÓRKI
	WEJŚCIA DO BUDYNKÓW
	BRAMY, FURTKI, OGRODZENIA
	CHODNIKI
	DRÓGI
	LINIA ZABUDOWY

LEGENDA:
1 - Budynek mieszkalny wielorodzinny
- - - - - A-D - Zakres opracowania

<p>PROBUD - Usługi Budowlane Piotr Gontarz ul. Wiłok 10/2 42-300 Bilgoraj</p>	
<p>Budynek mieszkalny wielorodzinny</p>	
<p>PLAN SYTUACYJNY</p>	
<p>Adres: ul. Staszica 6, Brzeziny, Powiat Brzeziny, działka nr ewid. 2766/5 obr. 8</p>	
<p>Investor: Wspólnota Mieszkaniowa Nr 11 ul. Staszica 6, 95-060 Brzeziny</p>	
Nazwa rysunku:	Plan sytuacyjny
Skala:	1 : 50
Projekanci:	Nr upraw.:
Opracował: inż. Piotr Gontarz	LUB/0079/ZOOK/09
Opracował:	Podpis: <i>PG</i>
Data:	04.2021
Nr rys.:	8-2766/5-21