
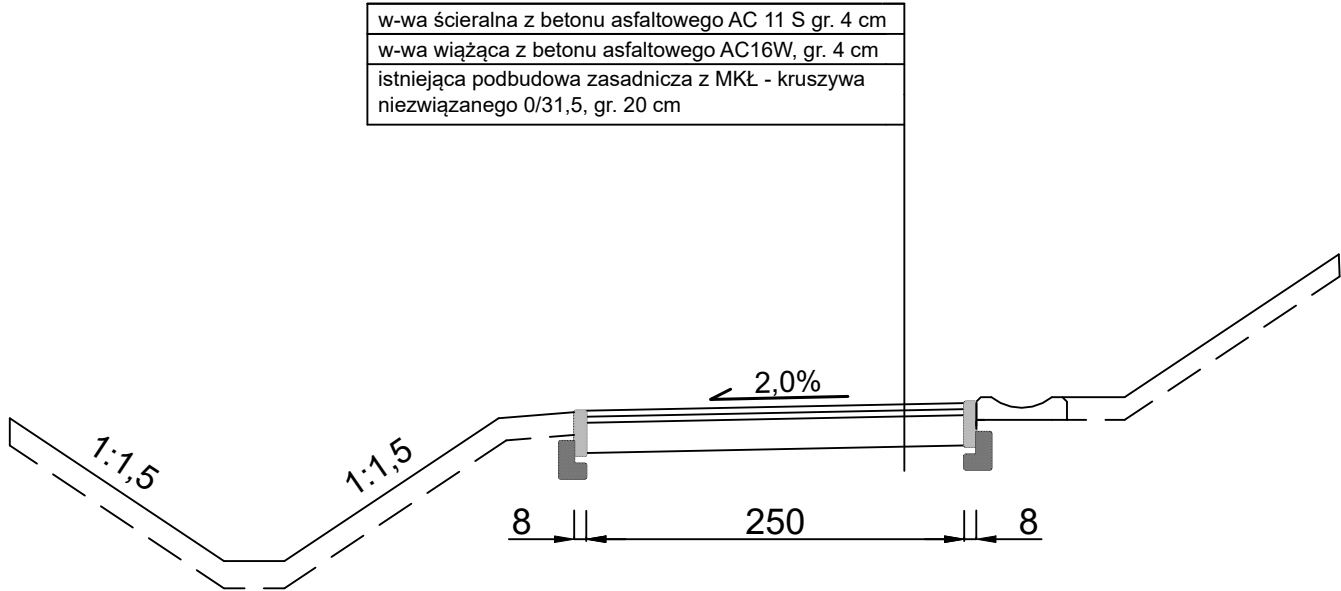


Przekrój konstrukcyjny - Ścieżka rowerowa przy drodze wojewódzkiej nr 240 od km 27+715 do km 28+475

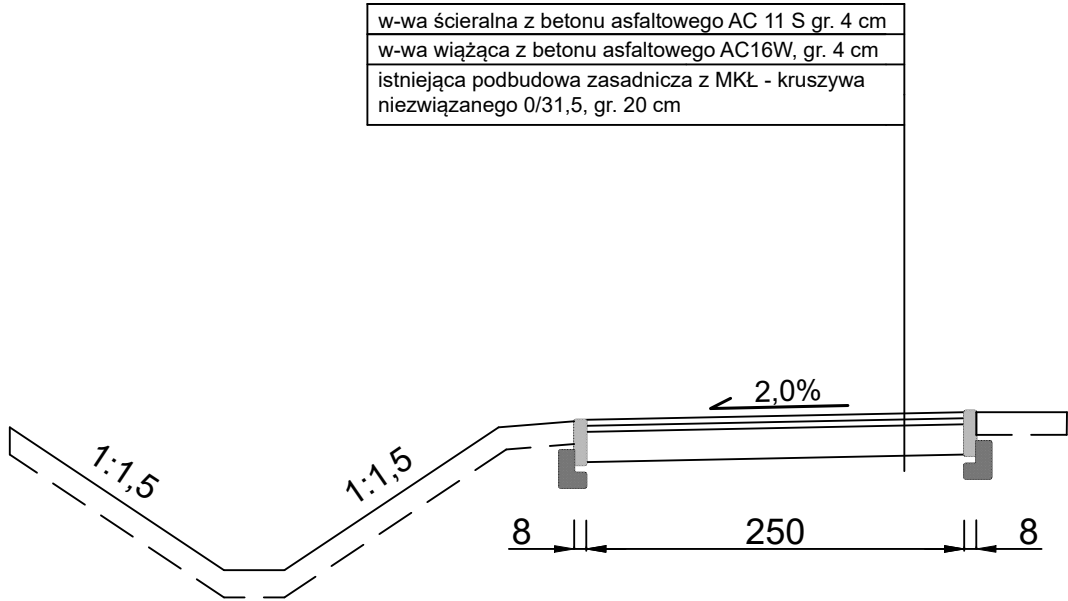

Inwestor: Zarząd Dróg Wojewódzkich w Bydgoszczy, ul. Dworcowa 80, 85 - 010 Bydgoszcz			
Jednostka projektująca: Zarząd Dróg Wojewódzkich w Bydgoszczy, ul. Dworcowa 80, 85 - 010 Bydgoszcz			
Obiekt: Przebudowa istniejącej ścieżki rowerowej na drodze wojewódzkiej nr 240 Tuchola - Świecie odc. Rudzki Most - Rudzki Młyn od km 27+715 do km 28+475, dł. 0,760 km	Faza: Projekt Wykonawczy	Branża: drogowa	Skala: 1:50
	Opracował:  Jakub Klofczyński	Podpis:	
	Treść rysunku:  Przekroje konstrukcyjne		
Data:		Numer rysunku:	Numer strony: