POMORSKI URZĄD WOJEWÓDZKI
w GDAŃSKU
WYDZIAŁ INFRASTRUKTURY
ul. Okopowa 21/27, 80-810 Gdańsk

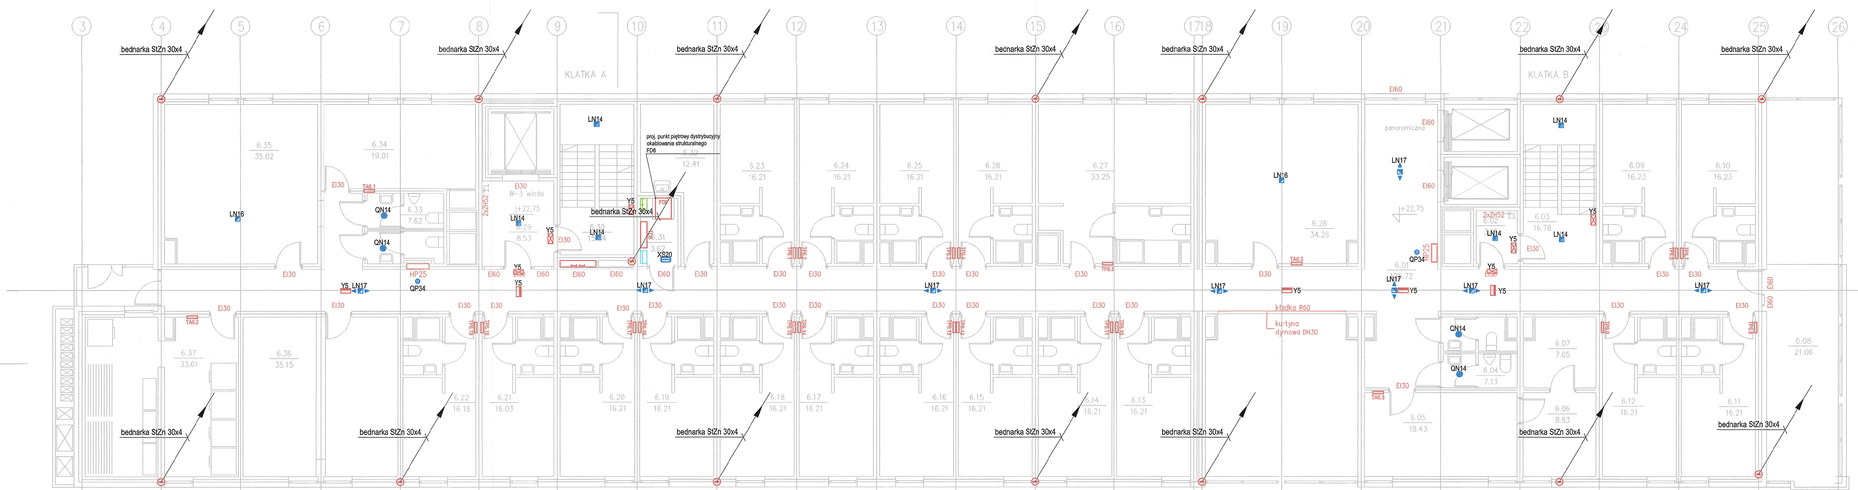

BILANS POWIERZCHNI

POZIOM 6

NR POM.	NAZWA POMIESZCZENIA	RODZAJ POSADZKI	POW. PODŁOGI	POW. H>190cm
6.01	komunikacja ogólna	gres	125.72	125.72
5.02	przedsionek pożarowy	gres	3.15	3.15
5.03	klatka ewakuacyjna B	gres	16.78	15.78
5.04	ubikacje ogólnodostępne	gres	7.13	7.13
5.05	kadra dowodcza	gres	18.43	18.43
6.06	pokój dowódcy	gres	8.83	8.83
5.07	archiwum magazyn	gres	7.05	7.05
5.08	loggia rekreacyjna	gres	21.06	21.06
6.09	pokój 1 osobowy	gres	16.23	16.23
6.10	pokój 1 osobowy	gres	16.23	16.23
6.11	pokój 1 osobowy	gres	16.21	16.21
6.12	pokój 1 osobowy	gres	16.21	16.21
6.13	pokój 1 osobowy	gres	16.21	16.21
6.14	pokój 1 osobowy	gres	16.21	16.21
6.15	pokój 1 osobowy	gres	16.21	16.21
6.16	pokój 1 osobowy	gres	16.21	16.21
6.17	pokój 1 osobowy	gres	16.21	16.21
6.18	pokój 1 osobowy	gres	16.21	16.21
6.19	pokój 1 osobowy	gres	16.21	16.21
6.20	pokój 1 osobowy	gres	16.21	16.21
6.21	pokój 1 osobowy	gres	16.03	16.03
6.22	pokój 1 osobowy	gres	16.18	16.18
6.23	pokój 1 osobowy	gres	16.21	16.21
5.24	pokój 1 osobowy	gres	16.21	16.21
6.25	pokój 1 osobowy	gres	16.21	16.21
6.26	pokój 1 osobowy	gres	16.21	16.21
6.27	kwatera wakslodowcy	gres	33.25	33.25
6.28	pom. szkoleniowe	gres	34.26	34.26
6.29	przedsionek windy 3	gres	8.53	8.53
6.30	klatka ewakuacyjna A	gres	15.84	15.84
6.31	kondygnacyjny punkt dystrybu	gres	3.62	3.62
6.32	pom.gospodarcze	gres	12.41	12.41
6.33	ubikacje ogólnodostępne	gres	7.62	7.62
5.34	magazynek oddzialowy	gres	19.01	19.01
6.35	pom.zajec grupowych	gres	35.02	35.02
6.36	magazyn szrzetu	gres	35.15	35.15
6.37	pralnio suszarnia	gres	33.61	33.61
	OGÓŁEM SUMA POWIERZCHNI		738.08	738.08

Nazwa	Symbol
rozdzielnica główna RG	RG
rozdzielnica elektryczna RH - hydrofory WWW - klimatyzacja i wentylacja WO - oświetlenie ogólne	RH
tablice elektryczne TP/p.p - pożarowa TA/u.n - administracji TD/s - dystrybucji	TA
centrala systemu sygnalizacji pożaru CSP	CSP
panel wyniesiony systemu DSP PCSP	PCSP
przycisk przeciwpożarowy wyłącznik prądu PWP	PWP
centralna bateria oświetlenia awaryjnego CB	CB
centrala dźwiękowego systemu ostrzegania CDSO	CDSO
system fundamentowy bednarka stalowa ocynkowana St/Zn30x4	
zwód poziomy drut stalowy ocynkowany St/Zn08	
system wyrównawczy bednarka stalowa ocynkowana St/Zn30x4 prowadzona na ścianie	
marka badawcz stalowej ocynkowanej St/Zn30x4	
przewód odprowadzający bednarka stalowa ocynkowana St/Zn 30x4 prowadzona w konstrukcji	
kluska szyna połączeń wyrównawczych LSPW	

Nazwa	Symbol
oprawa oświetlenia awaryjnego nastropowa, hcNH LED, IP65, wyjście symetryczne wejścia, system CB	ON14
oprawa oświetlenia awaryjnego dostropowa, hcNH LED, IP20, wyjście symetryczne wejścia, system CB	LN14
oprawa oświetlenia awaryjnego nastropowa, hcNH LED, IP20, wyjście kwitowane szeroka, system CB	LN16
oprawa oświetlenia awaryjnego nastropowa, hcNH LED, IP20, wyjście kwitowane szeroka R1, system CB,	LN17
oprawa oświetlenia awaryjnego nastropowa, hcNH LED, IP20, wyjście kwitowane szeroka R1, system CB,	LN24
oprawa oświetlenia awaryjnego nastropowa/dostropowa, hW LED, IP65, system CB,	XN10
oprawa oświetlenia awaryjnego nastropowa/dostropowa, 2xW LED, IP65, system CB,	XS20+T
oprawa oświetlenia awaryjnego dostropowa, 2xhW LED, IP65, system CB,	OP54
oprawa oświetlenia awaryjnego kierunkowa, nadzorowana/autonomiczna, 1W LED, IP67, system CB,	Y5 Y5

REI 120
EI 60
EIS 120
EI 30
nie wymagana klasa odporności pożarowej
REI 120
EI 60

Plan instalacji elektrycznych i teletechnicznych
POZIOM 6

SKALA 1:100
BRANŻA ELEKTRYCZNA

BUDYNEK WIELOFUNKCYJNY AKADEMII MARYNARKI WOJENNEJ ZE STACJĄ TRANSFORMATOROWĄ GDYNIA UL. ŚMIDOWICZA 69 (dz. 1622, 2098/2 obr. 0021)

UMOWA
FAZA PB
DATA 04.2021

AUTOR PROJEKTU	mgr inż. ZBIGNIEW TOMCZYK	podpis
specjalność nr upr. budowlanych	specjalność instalacyjna w zakresie sieci, instalacji i urządzeń elektrycznych i elektroenergetycznych POM/0013/PWOE/04	
SPRAWDZAJĄCY	mgr inż. ANDRZEJ TOMCZYK	
specjalność nr upr. budowlanych	specjalność instalacyjna w zakresie sieci, instalacji i urządzeń elektrycznych i elektroenergetycznych POM/0180/PWOE/14	

eMotus KOWALSKI architekci
Pracownia Projektowa eMotus
80-175 GDAŃSK ul Łowców 1
tel.+(58) 333 49 69
KOWALSKI architekci sp. z o.o.
81-574 GDYNIA ul Stolemów 44
tel.+(58) 66 00 105

E2.6