


ZAŁĄCZNIK NR 1 DO SOPZ
Mapa poglądowa ze wskazaną lokalizacją
montażu paneli fotowoltaicznych

skala 1:1000

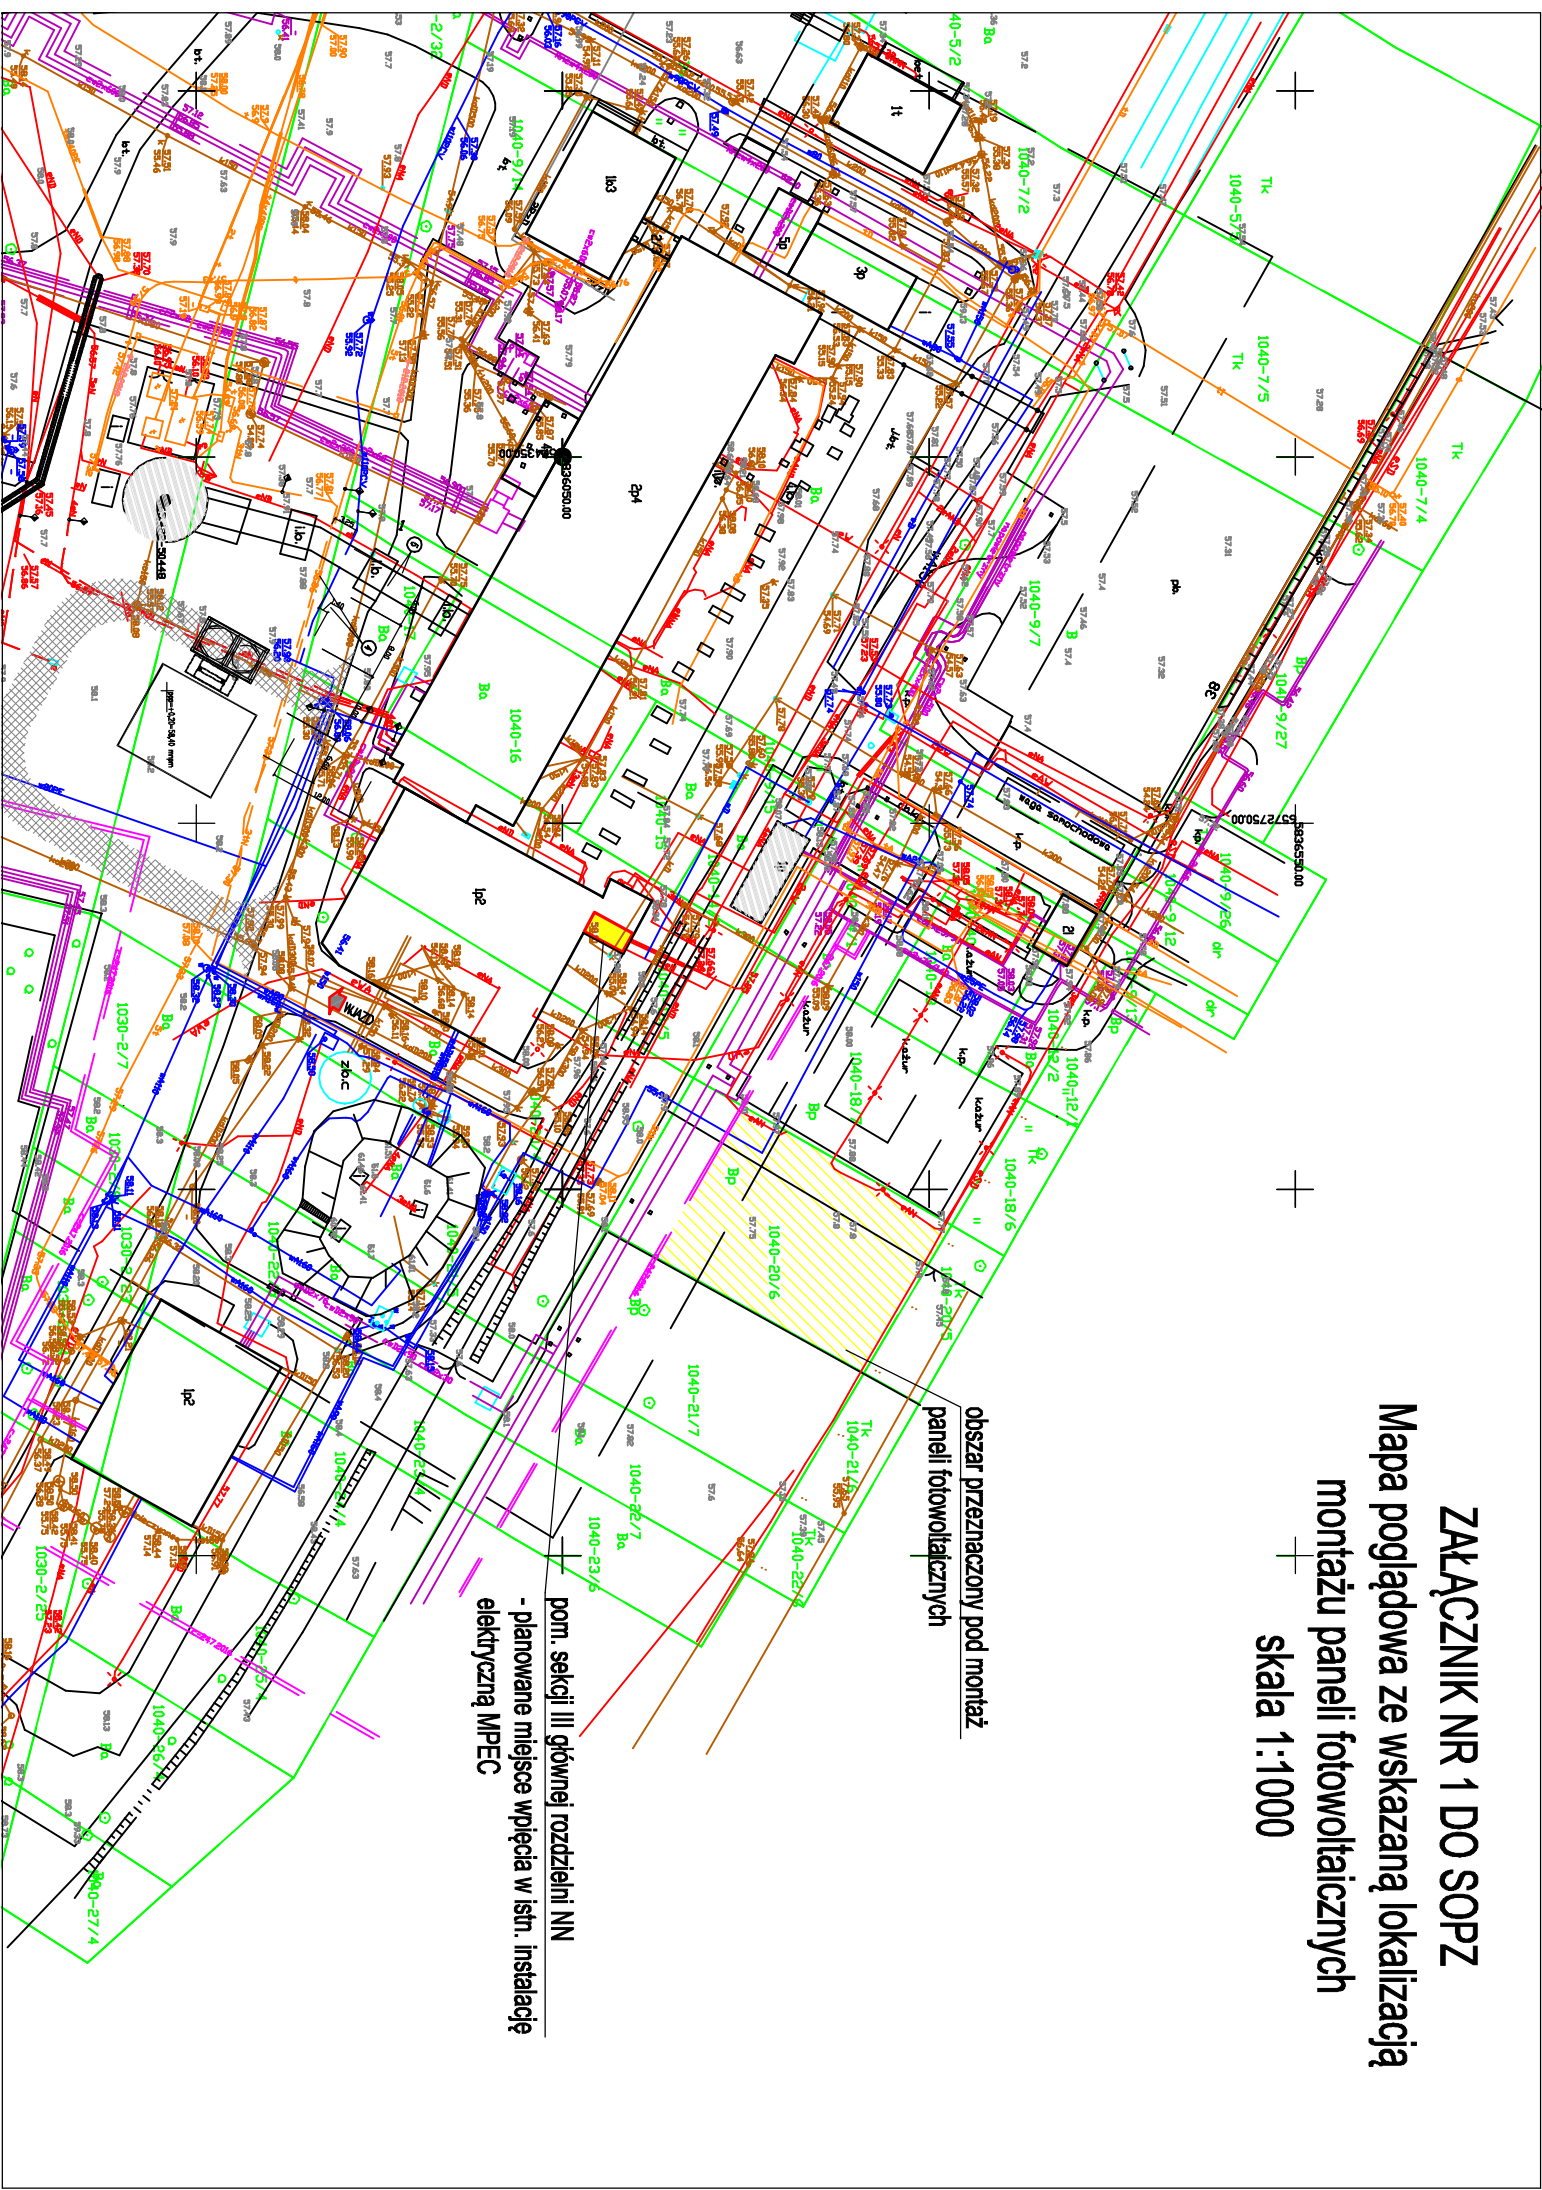

obszar przeznaczony pod montaż
paneli fotowoltaicznych

pom. sekcji III głównej rozdzielni NN
- planowane miejsce wpięcia w istn. instalację
elektryczną MPEC