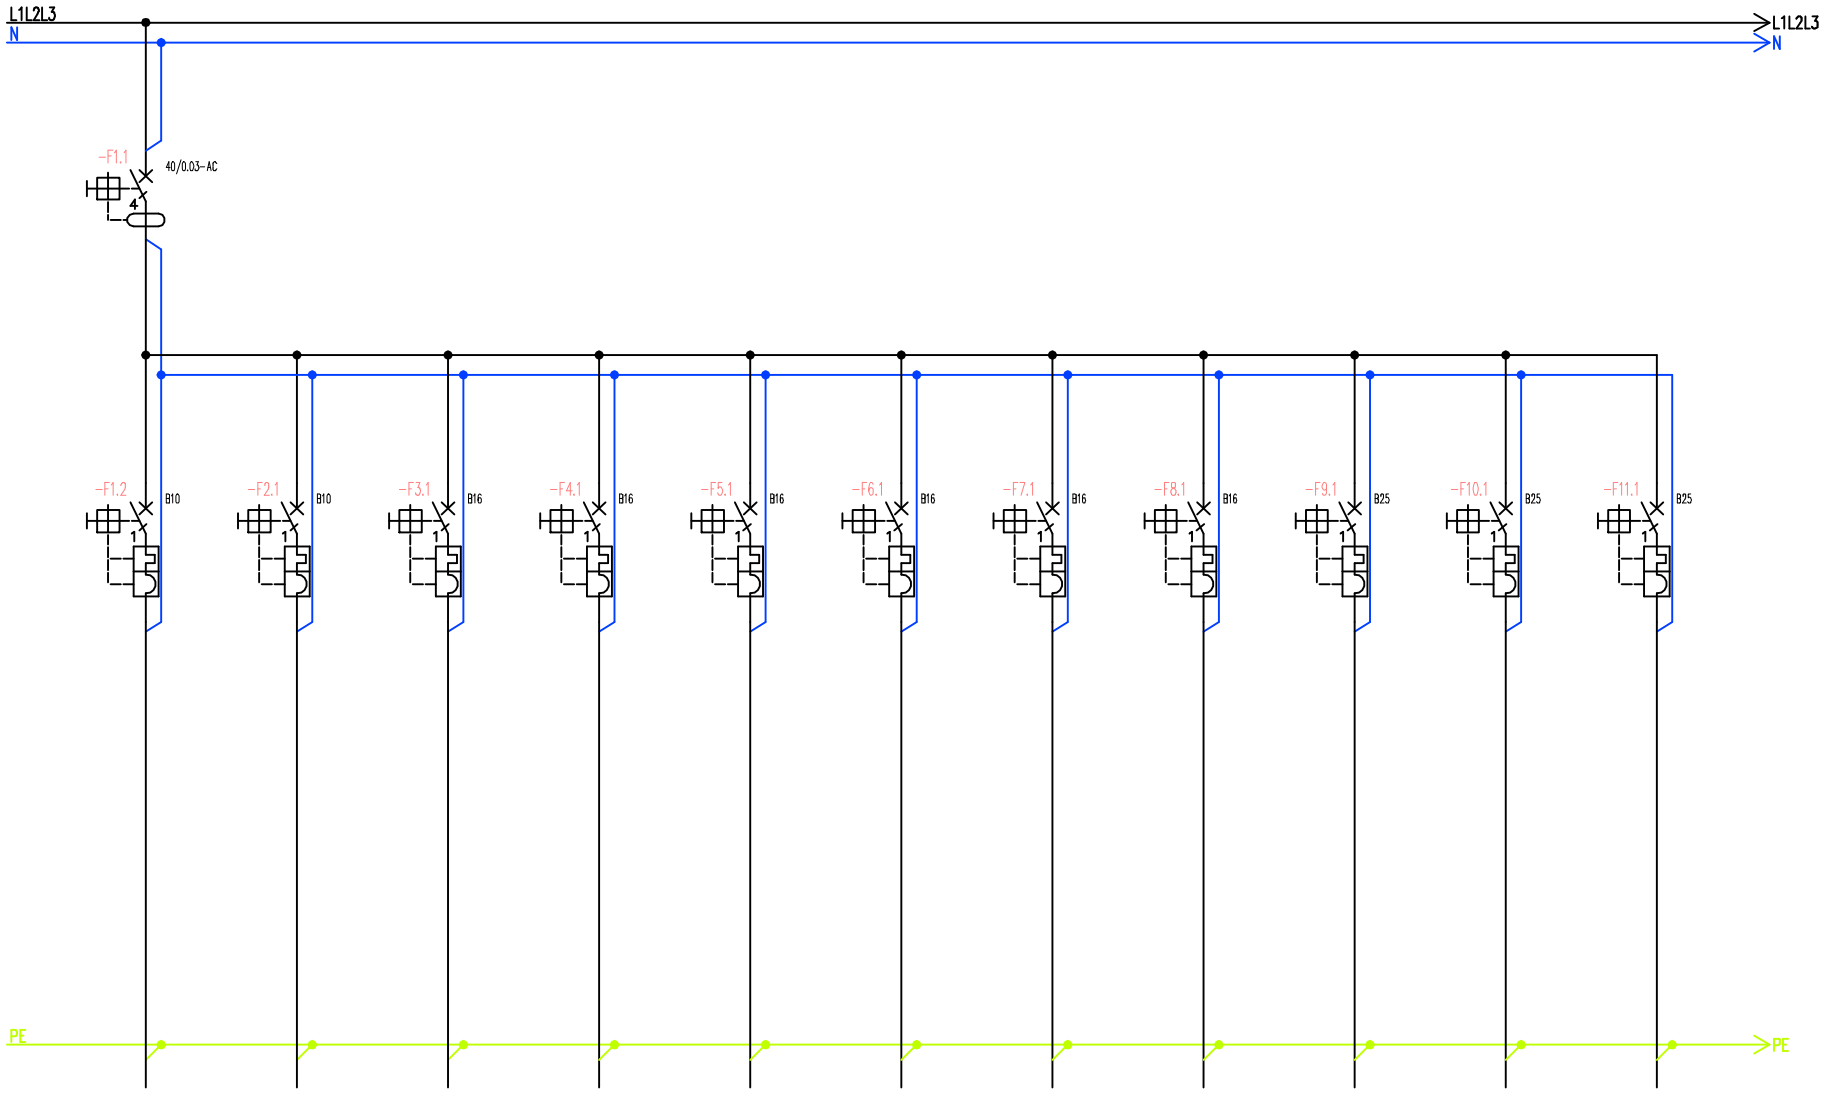

Numer obwodu	1	2	3	4	5	6	7	8	9	10	11	
Opis	Oświetlenia Łazienka Parter	Oświetlenia Łazienka Piętro	Podgrz. wod. WC męski	Podgrz. wod. WC damski	Susz. WC Męski/Personel	Susz. WC Damski/Niepeł.	Susz. WC Męski/Personel	Susz. WC Damski	Przep. podg. WC Niepeł	Przep. podgrz. WC PERS, Pi	Przep. podgrz. WC PERS, Piąt	
Moc [kW]/Prąd [A]	0,3kW	0,3kW	2kW	2kW	3kW	3kW	3kW	1,5kW	5kW	5kW	5kW	
Przewód	YDY 3X1,5 mm²	YDY 3X1,5 mm²	YDY 3X2,5 mm²	YDY 3X2,5 mm²	YDY 3X2,5 mm²	YDY 3X2,5 mm²	YDY 3X2,5 mm²	YDY 3X2,5 mm²	YDY 3X2,5 mm²	YDY 3X2,5 mm²	YDY 3X2,5 mm²	
Nazwa obwodu												

Dział odp.	Kierownik techniczny	Rodzaj dokumentu	Status --	Skala
Publiczna Szkoła Podstawowa nr 25 w Radomiu –	Wykonał mgr. inż. Konrad Płatos	Tytuł Rozdzielnia RG	Oznaczenie	Język
	Zatwierdził		Zmiana -- / Data 11.2024	Arkusz 1

A3