


PROJEKTOWANA WENTYLACJA GRAWITACYJNA
 WpkM2 - projektowana wentylacja grawitacyjna kuchni mieszkania M2
 WptM2 - projektowana wentylacja grawitacyjna łazienki mieszkania M2

ISTNIEJĄCA WENTYLACJA GRAWITACYJNA
 WkM3 - wentylacja grawitacyjna kuchni mieszkania M3
 WpM1 - wentylacja grawitacyjna pokoju mieszkania M1
 Wkott.M1 - wentylacja grawitacyjna kotłowni dla M1 w pomieszczeniu piwnicy
 CDWpiw.M1 - przewód dymowy dla kotła CD węglowego mieszkanie M1

☒ MONTAŻ ŚCIAN Z PŁYT GKB NA STELAŻU Z WYPEŁNIENIEM WEŁNĄ MINERALNĄ LUB ZAMUROWANIA

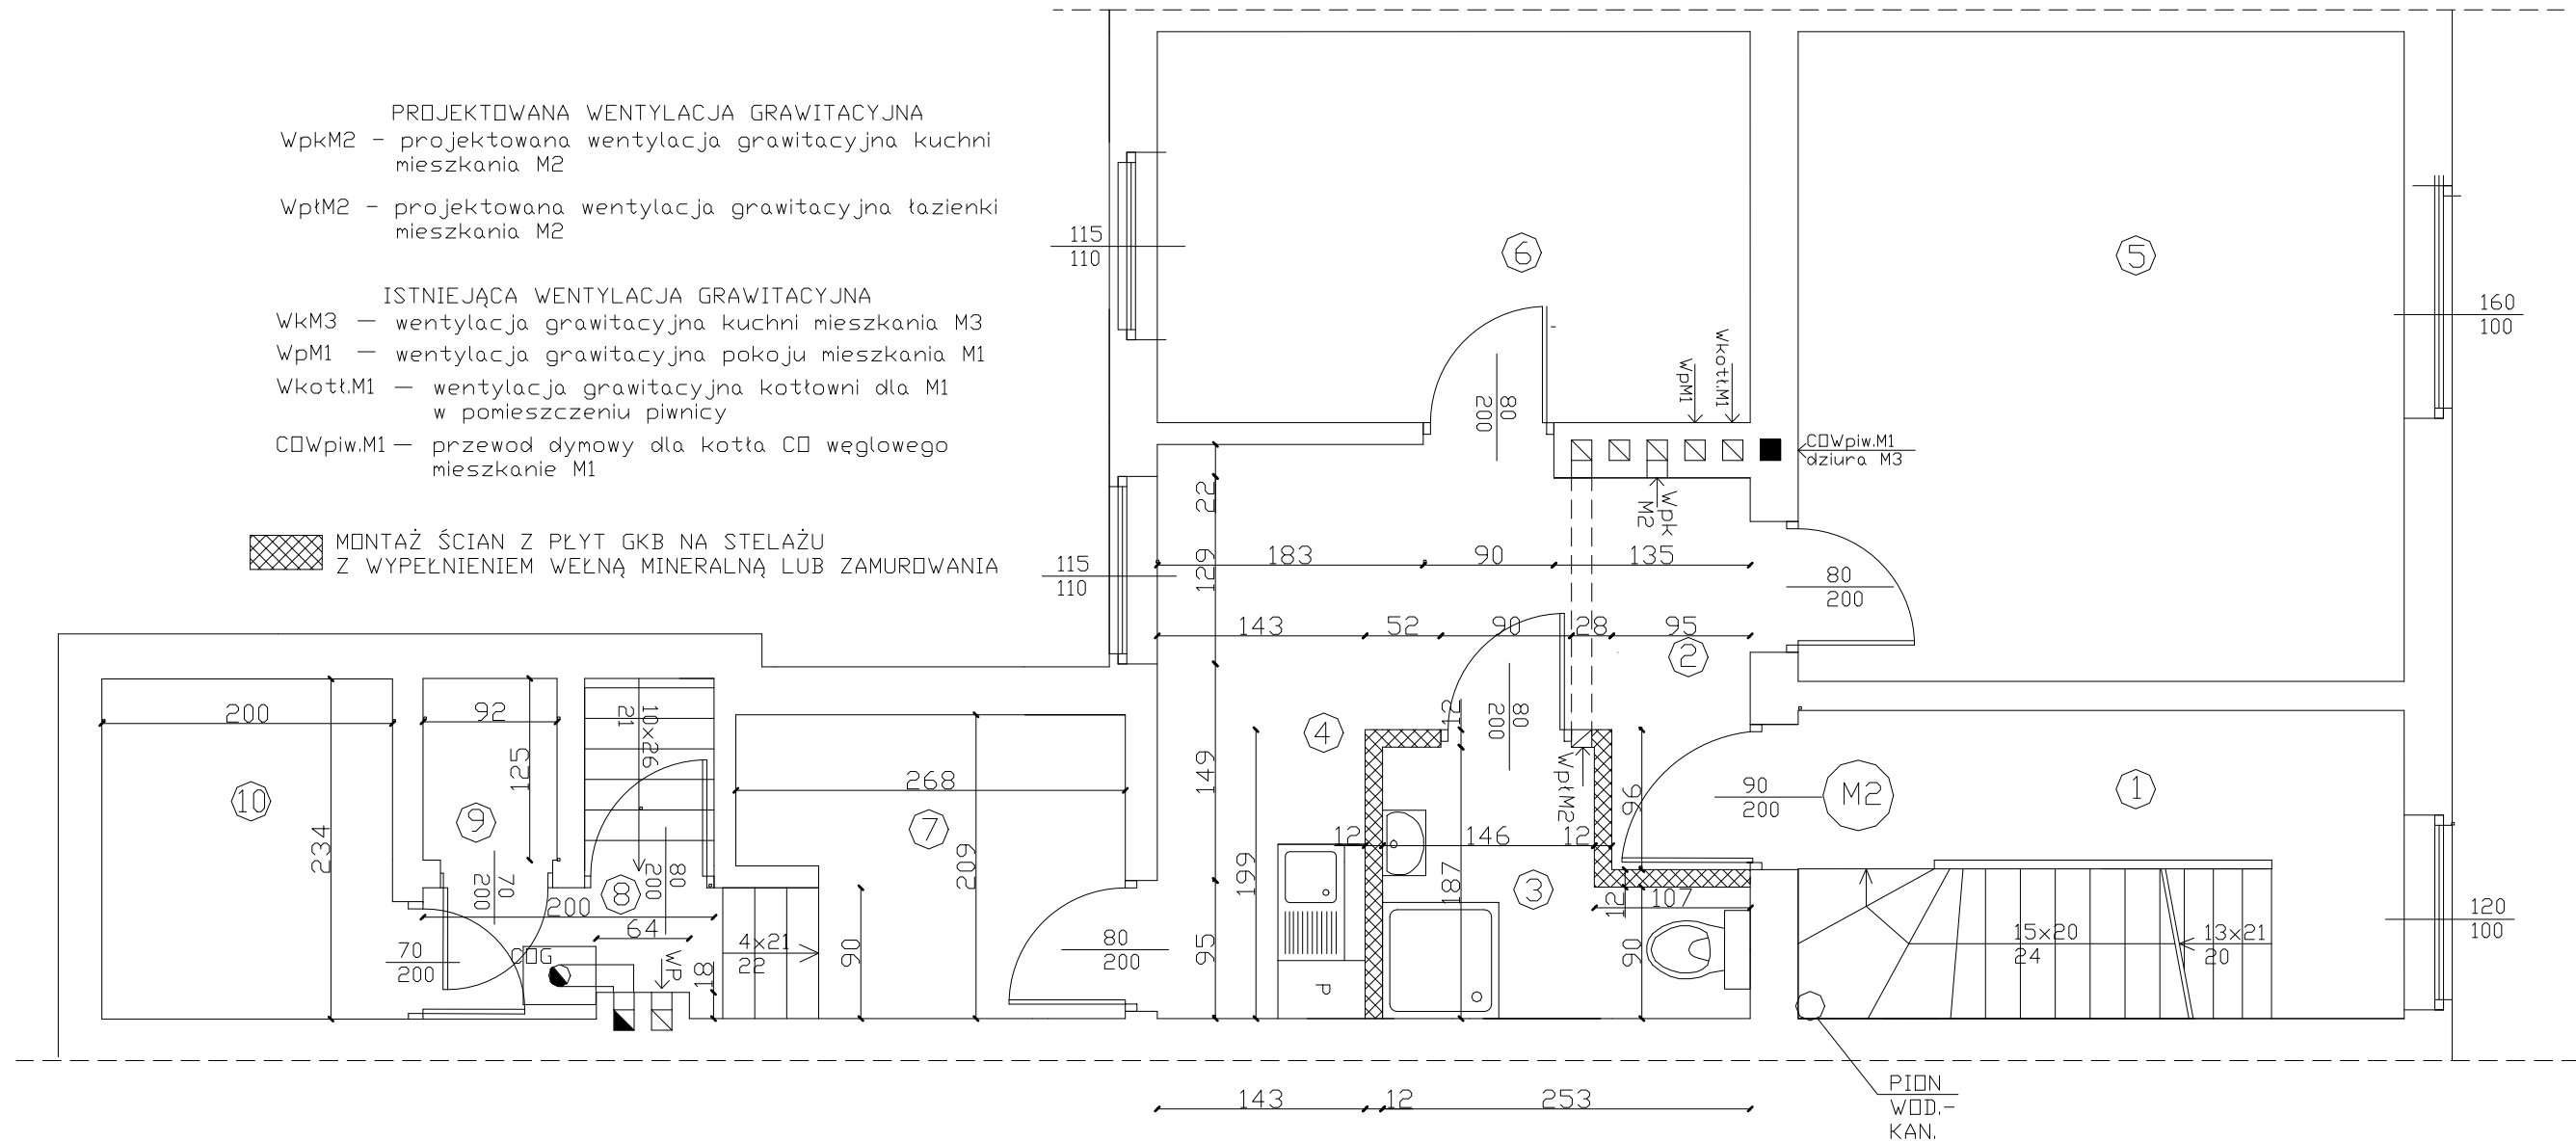

PRO-INVEST Anna Chaberko-Luczak 44-105 Gliwice, ul. Ogrodowa 1			
INWESTOR	Zarząd Budynków Miejskich II TBS Sp.zo.o. 44-100 Gliwice, ul. Warszawska 35 b		
TEMAT	Projekt przebudowy mieszkań gminnych nr 2i3 polegającej na wydzieleniu pomieszczeń łazienek w budynku przy ul. Wita Stwosza 30 w Gliwicach		
ADRES	44-100 Gliwice, ul. Wita Stwosza 30	DATA	04.2020r.
TREŚĆ RYS.	Rzut mieszkania nr 2 - zamurowania i montaż	BRANŻA	Arch.
PROJEKTANT	mgr inż. arch. Anna Chaberko-Luczak	UPR. BUD. NR/ NR RYS.	8/SŁOKK/13 04
		SKALA	1:50