




PRZEKRÓJ KONSTRUKCYJNY  
z poboczem z płyty betonowej na odcinka prostych

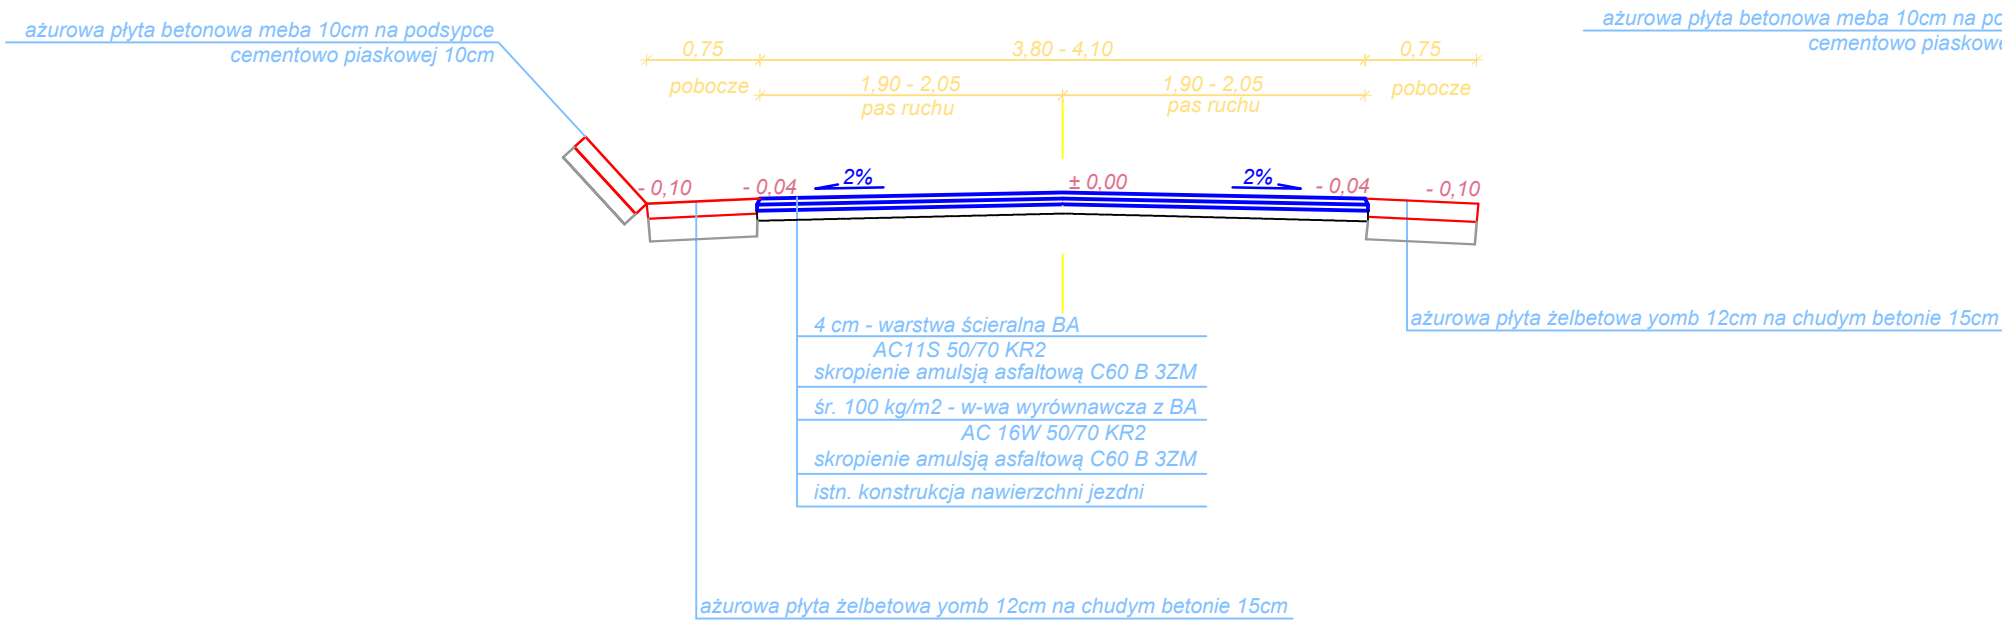

PRZEKRÓJ KONSTRUKCYJNY  
z poboczem z płyty betonowej na łukach kołowych

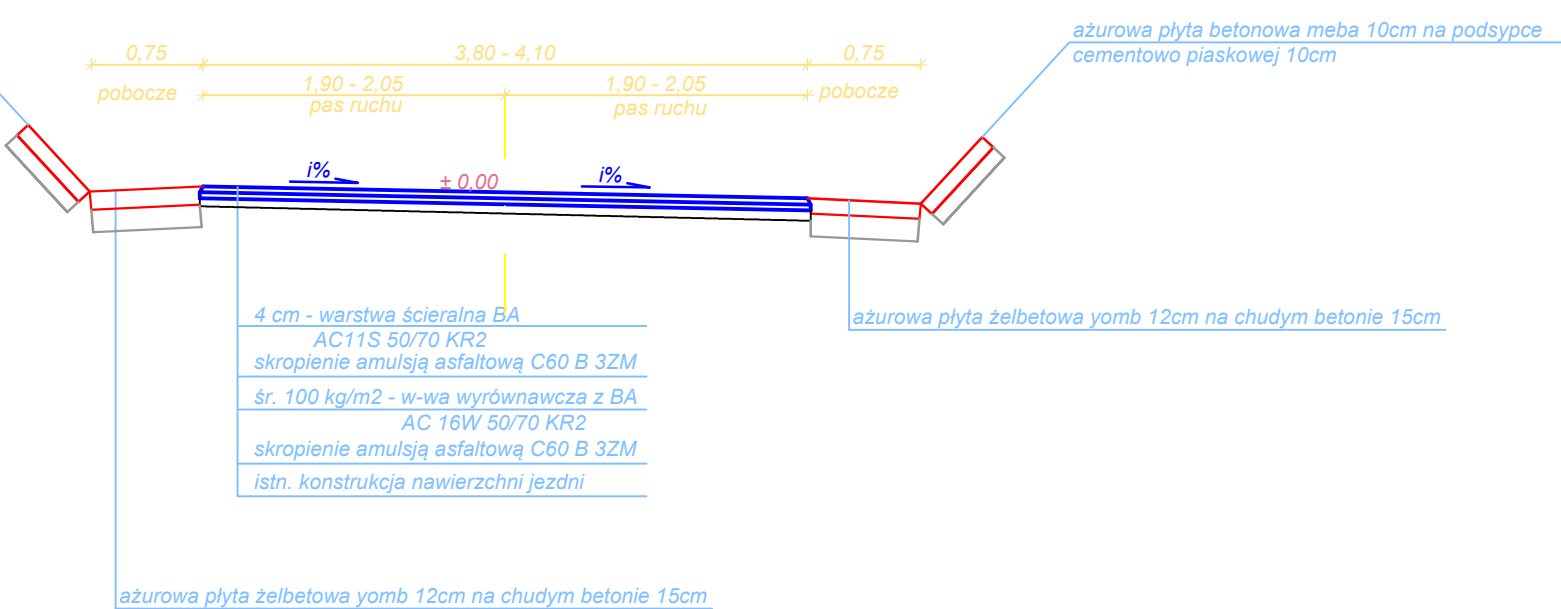

PRZEKRÓJ KONSTRUKCYJNY  
z poboczem z płyty betonowej na odcinka prostych

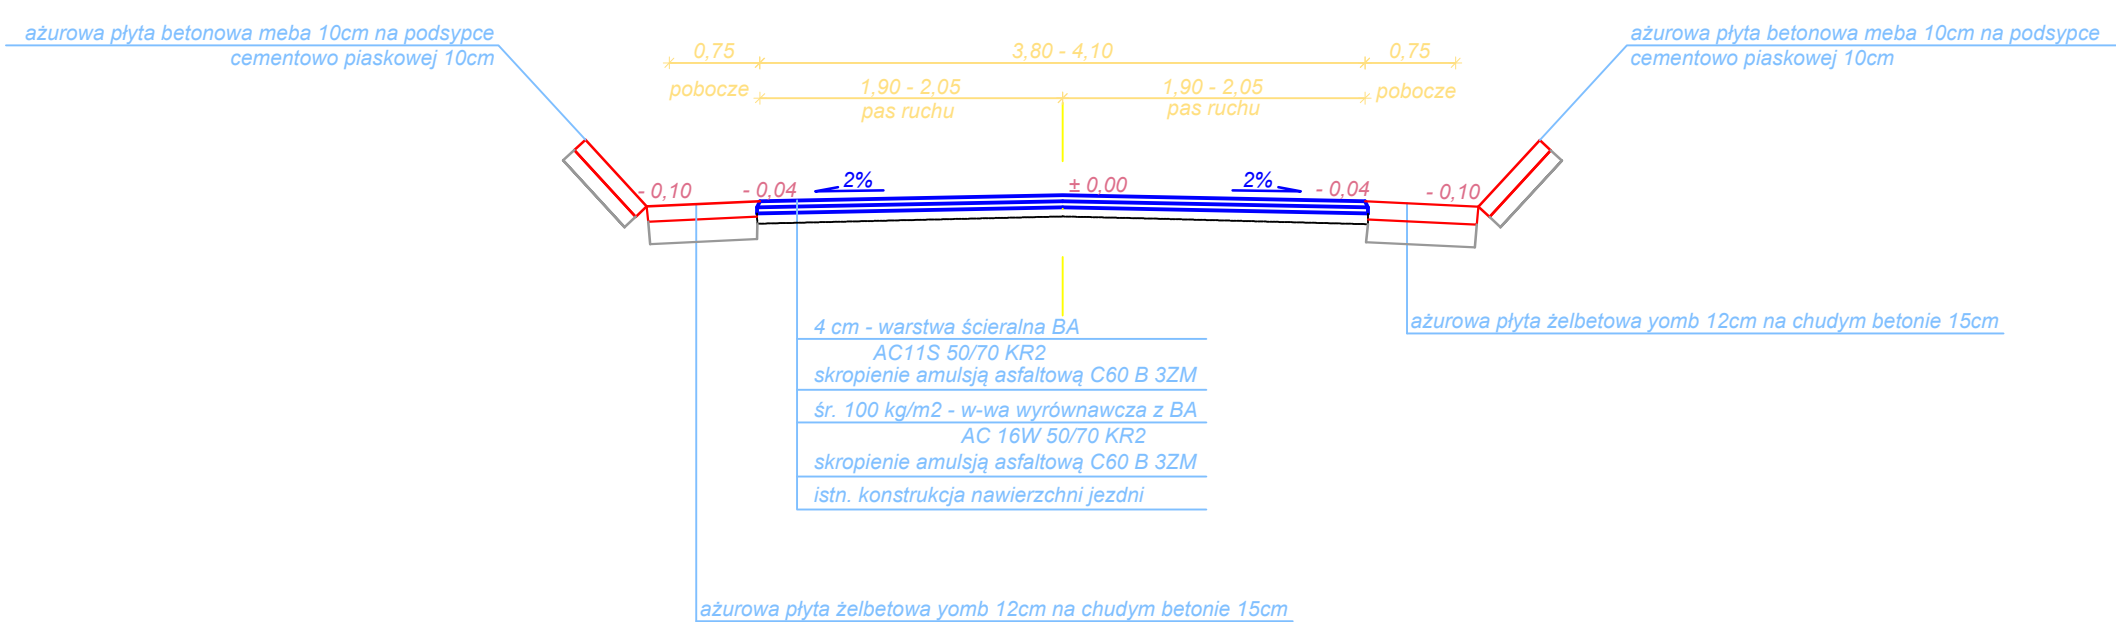

Remont drogi powiatowej nr 1588T  
Pęchów - Usarzów  
w m. Pęchów, Pęchowiec  
od km 0+880 do km 1+380

Inwestor: ZARZĄD DRÓG POWIATOWYCH w Sandomierzu z/s w Samborcu Samborzec 199; 27-650 Samborzec				
Treść: PRZEKROJE KONSTRUKCYJNE				
FUNKCJA	IMIĘ I NAZWISKO	NR. UPRAW.	PODPIS	
Projektant	Wojciech Basta	75/Tbg/85		
Wykonał:	Damian Kamiński			
Branża: drogowa	Faza: Projekt	Skala: 1:50	Data: 10.2022	Rys. nr.: 3