ZAKRES PLANOWANEGO REMONTU

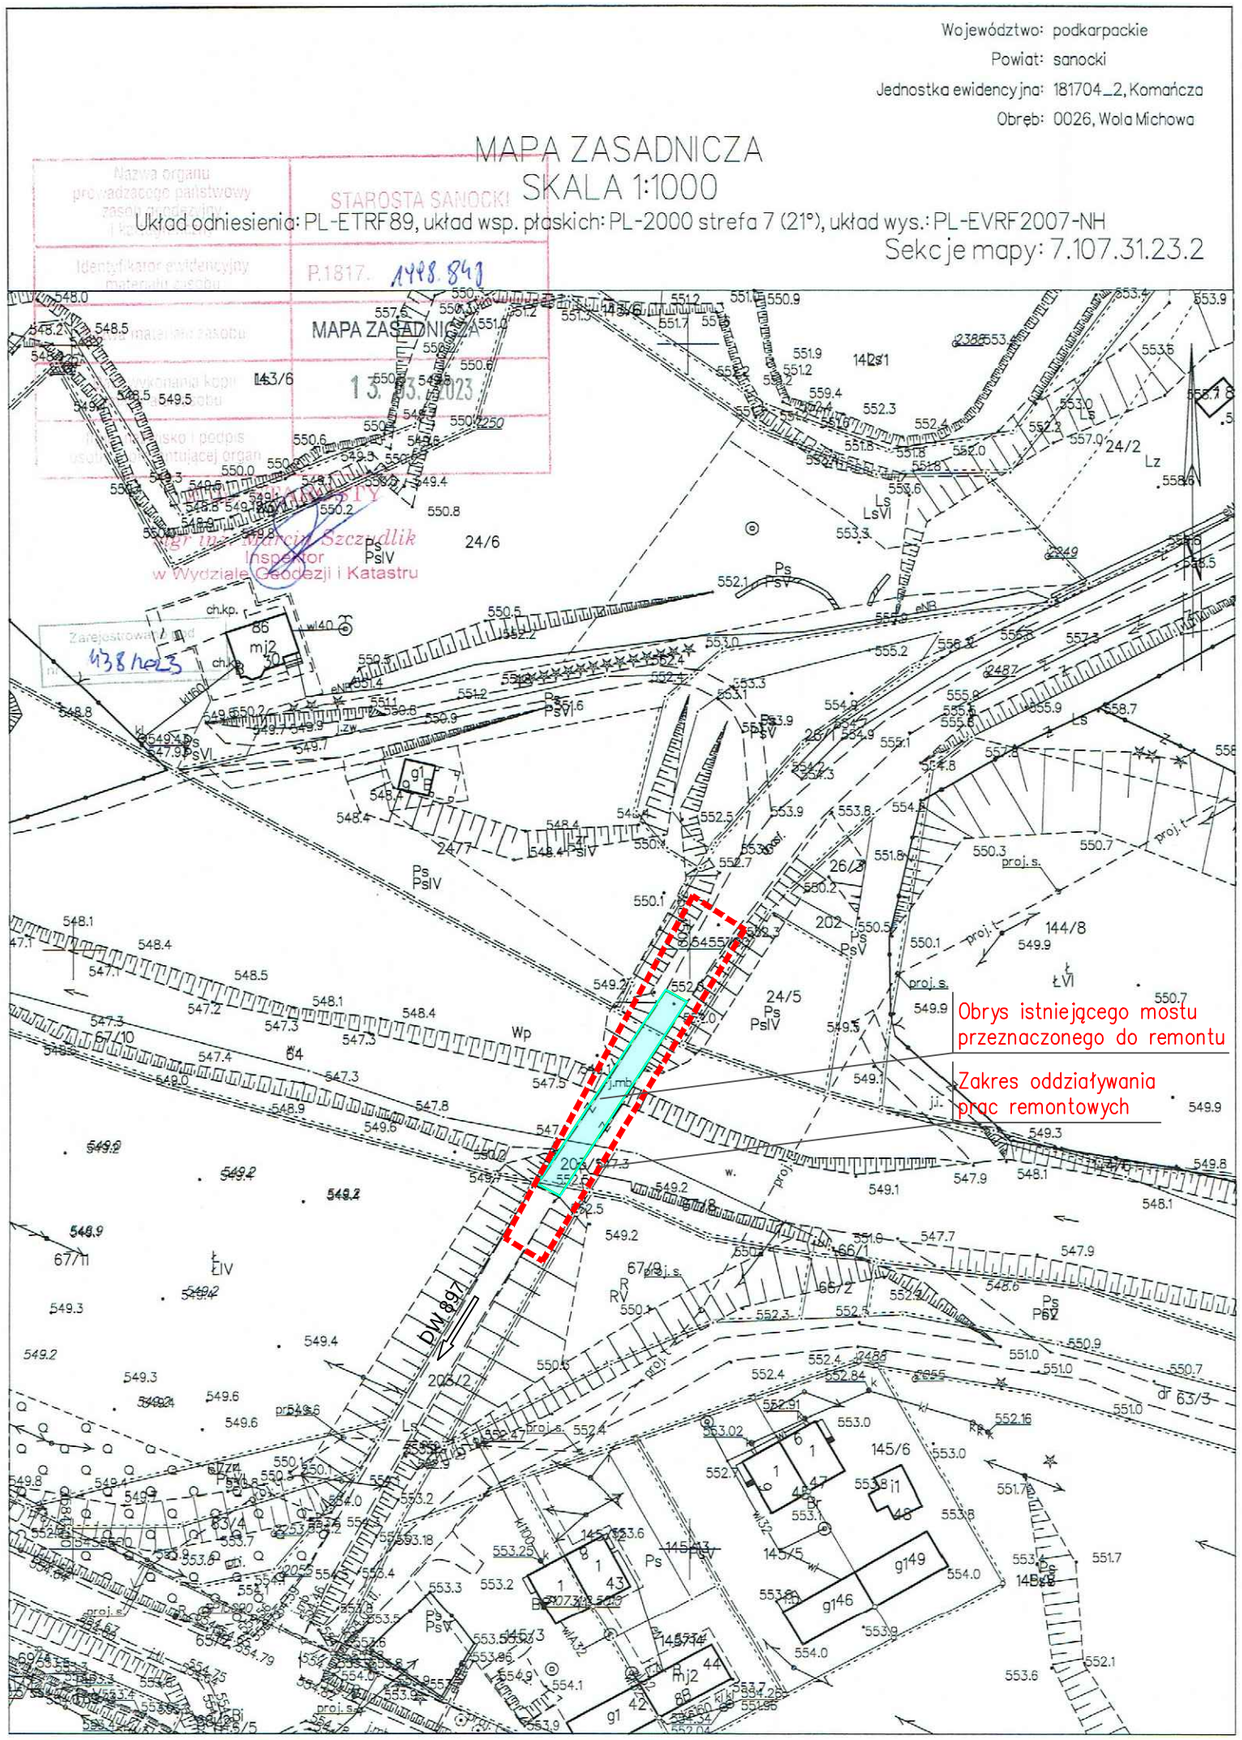

AKTUALIZACJA Z DNIA 18.04.2025

Inwestor: Państwowe Gospodarstwo Leśne Lasy Państwowe Nadleśnictwo Komańcza, 38-543 Komańcza 125		Przedsięwzięcie: REMONT MOSTU NA DRODZE LEŚNEJ NA RZECE OSŁAWA		
Opracowanie: PROJEKT TECHNICZNY		Lokalizacja inwestycji: Wola Michowa, Gmina Komańcza		
Obiekt: *REMONT MOSTU 244/420 NA DRODZE LEŚNEJ NR 11 W KM 0+203 NA RZECE OSŁAWA W MIEJSCOWOŚCI WOLA MICHOWA*		Rysunek: Zakres planowanego remontu		
Funkcja:	Tytuł, imię i nazwisko:	Nr uprawnień:	Podpis:	Data:
Projektant:	mgr inż. Piotr GAŹDZIK	PDK/0079/PWOM/14		12.2022
Pracownia projektowa:	**PGM PROJEKT** *Piotr Gaździk* *Przysietnica 652 36-200 Brzozów* *NIP 686-157-80-11 REGON 363002414* *tel. kom. 663 353 245 e-mail: pioga85@o2.pl*	Skala: 1:1000		Nr rys. 2