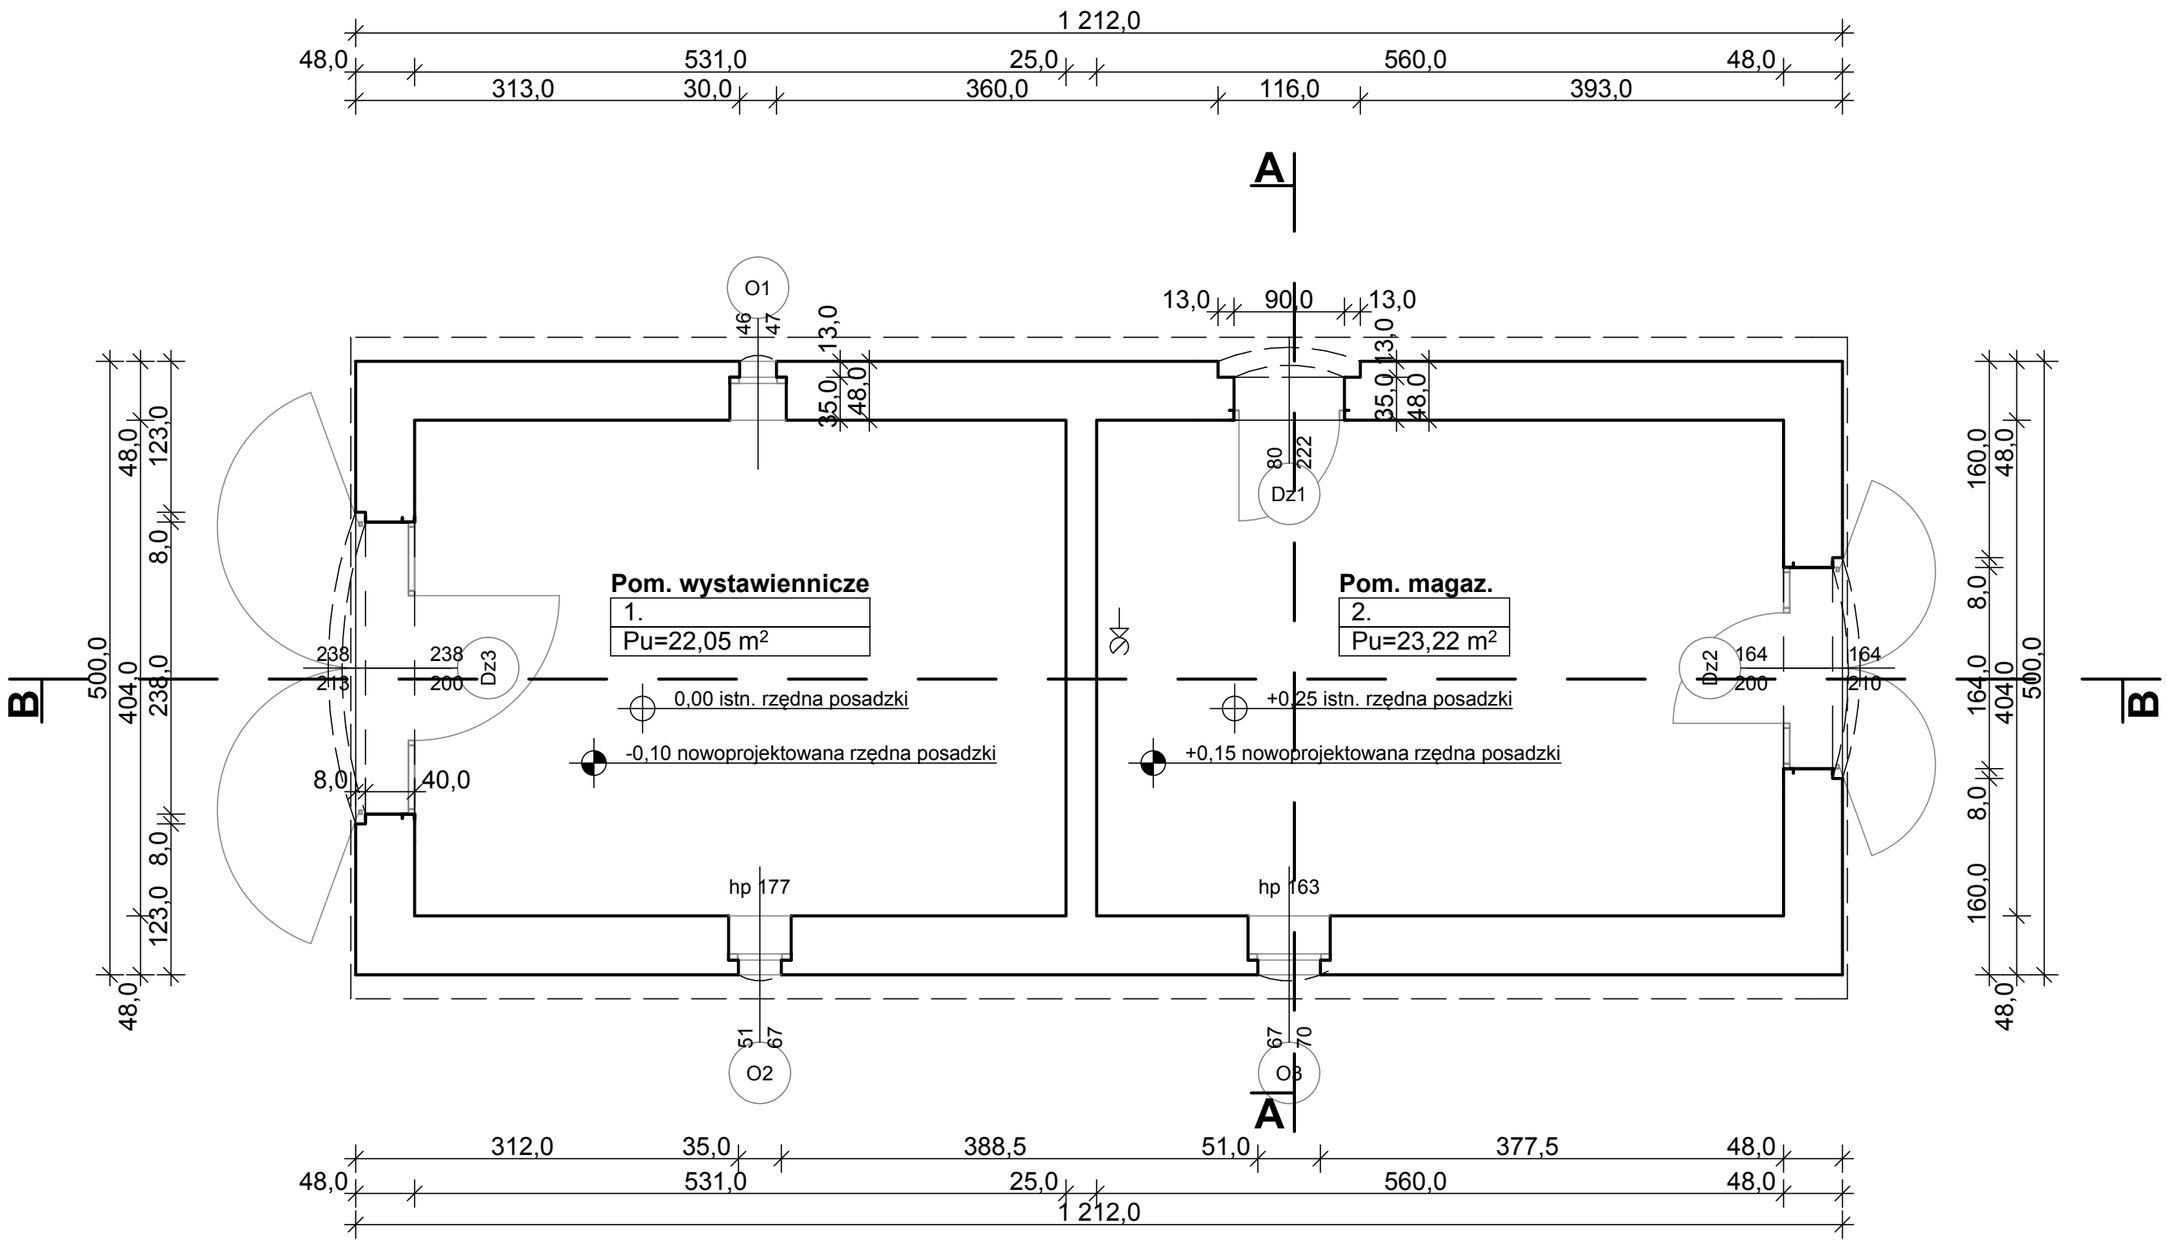

„CECILE" Czesław Franciszek Skwirzyński, ul. M. Konopnickiej 27/2, 71-151 Szczecin

INWESTOR

Gmina Moryń
Pl. Wolności 1
74-503 Moryń

NAZWA I ADRES INWESTYCJI

Przebudowa, nadbudowa i zmiana sposobu użytkowania budynku dawnej remizy na budynek wystawienniczy wyrobów rękodzielniczych mieszkańców miejscowości Mirowo na terenie działki o nr ewid. 379 w obrębie Mirowo, gmina Moryń

PROJEKTANT
dr inż. arch.
Wojciech Pawłowski
upr. nr 62/Sz/2000

SPRAWDZAJĄCY ARCH.
mgr inż. arch.
Krzysztof Wiszniewski
upr. nr 19/2017/KKK

BRANŻA:
ARCHITEKTURA

TYTUŁ RYSUNKU

Remiza

Rzut przyziemia /projekt

Skala	Rys. nr	Strona
1:50	A8	

MIEJSCE I DATA: Szczecin, kwiecień 2019 r.