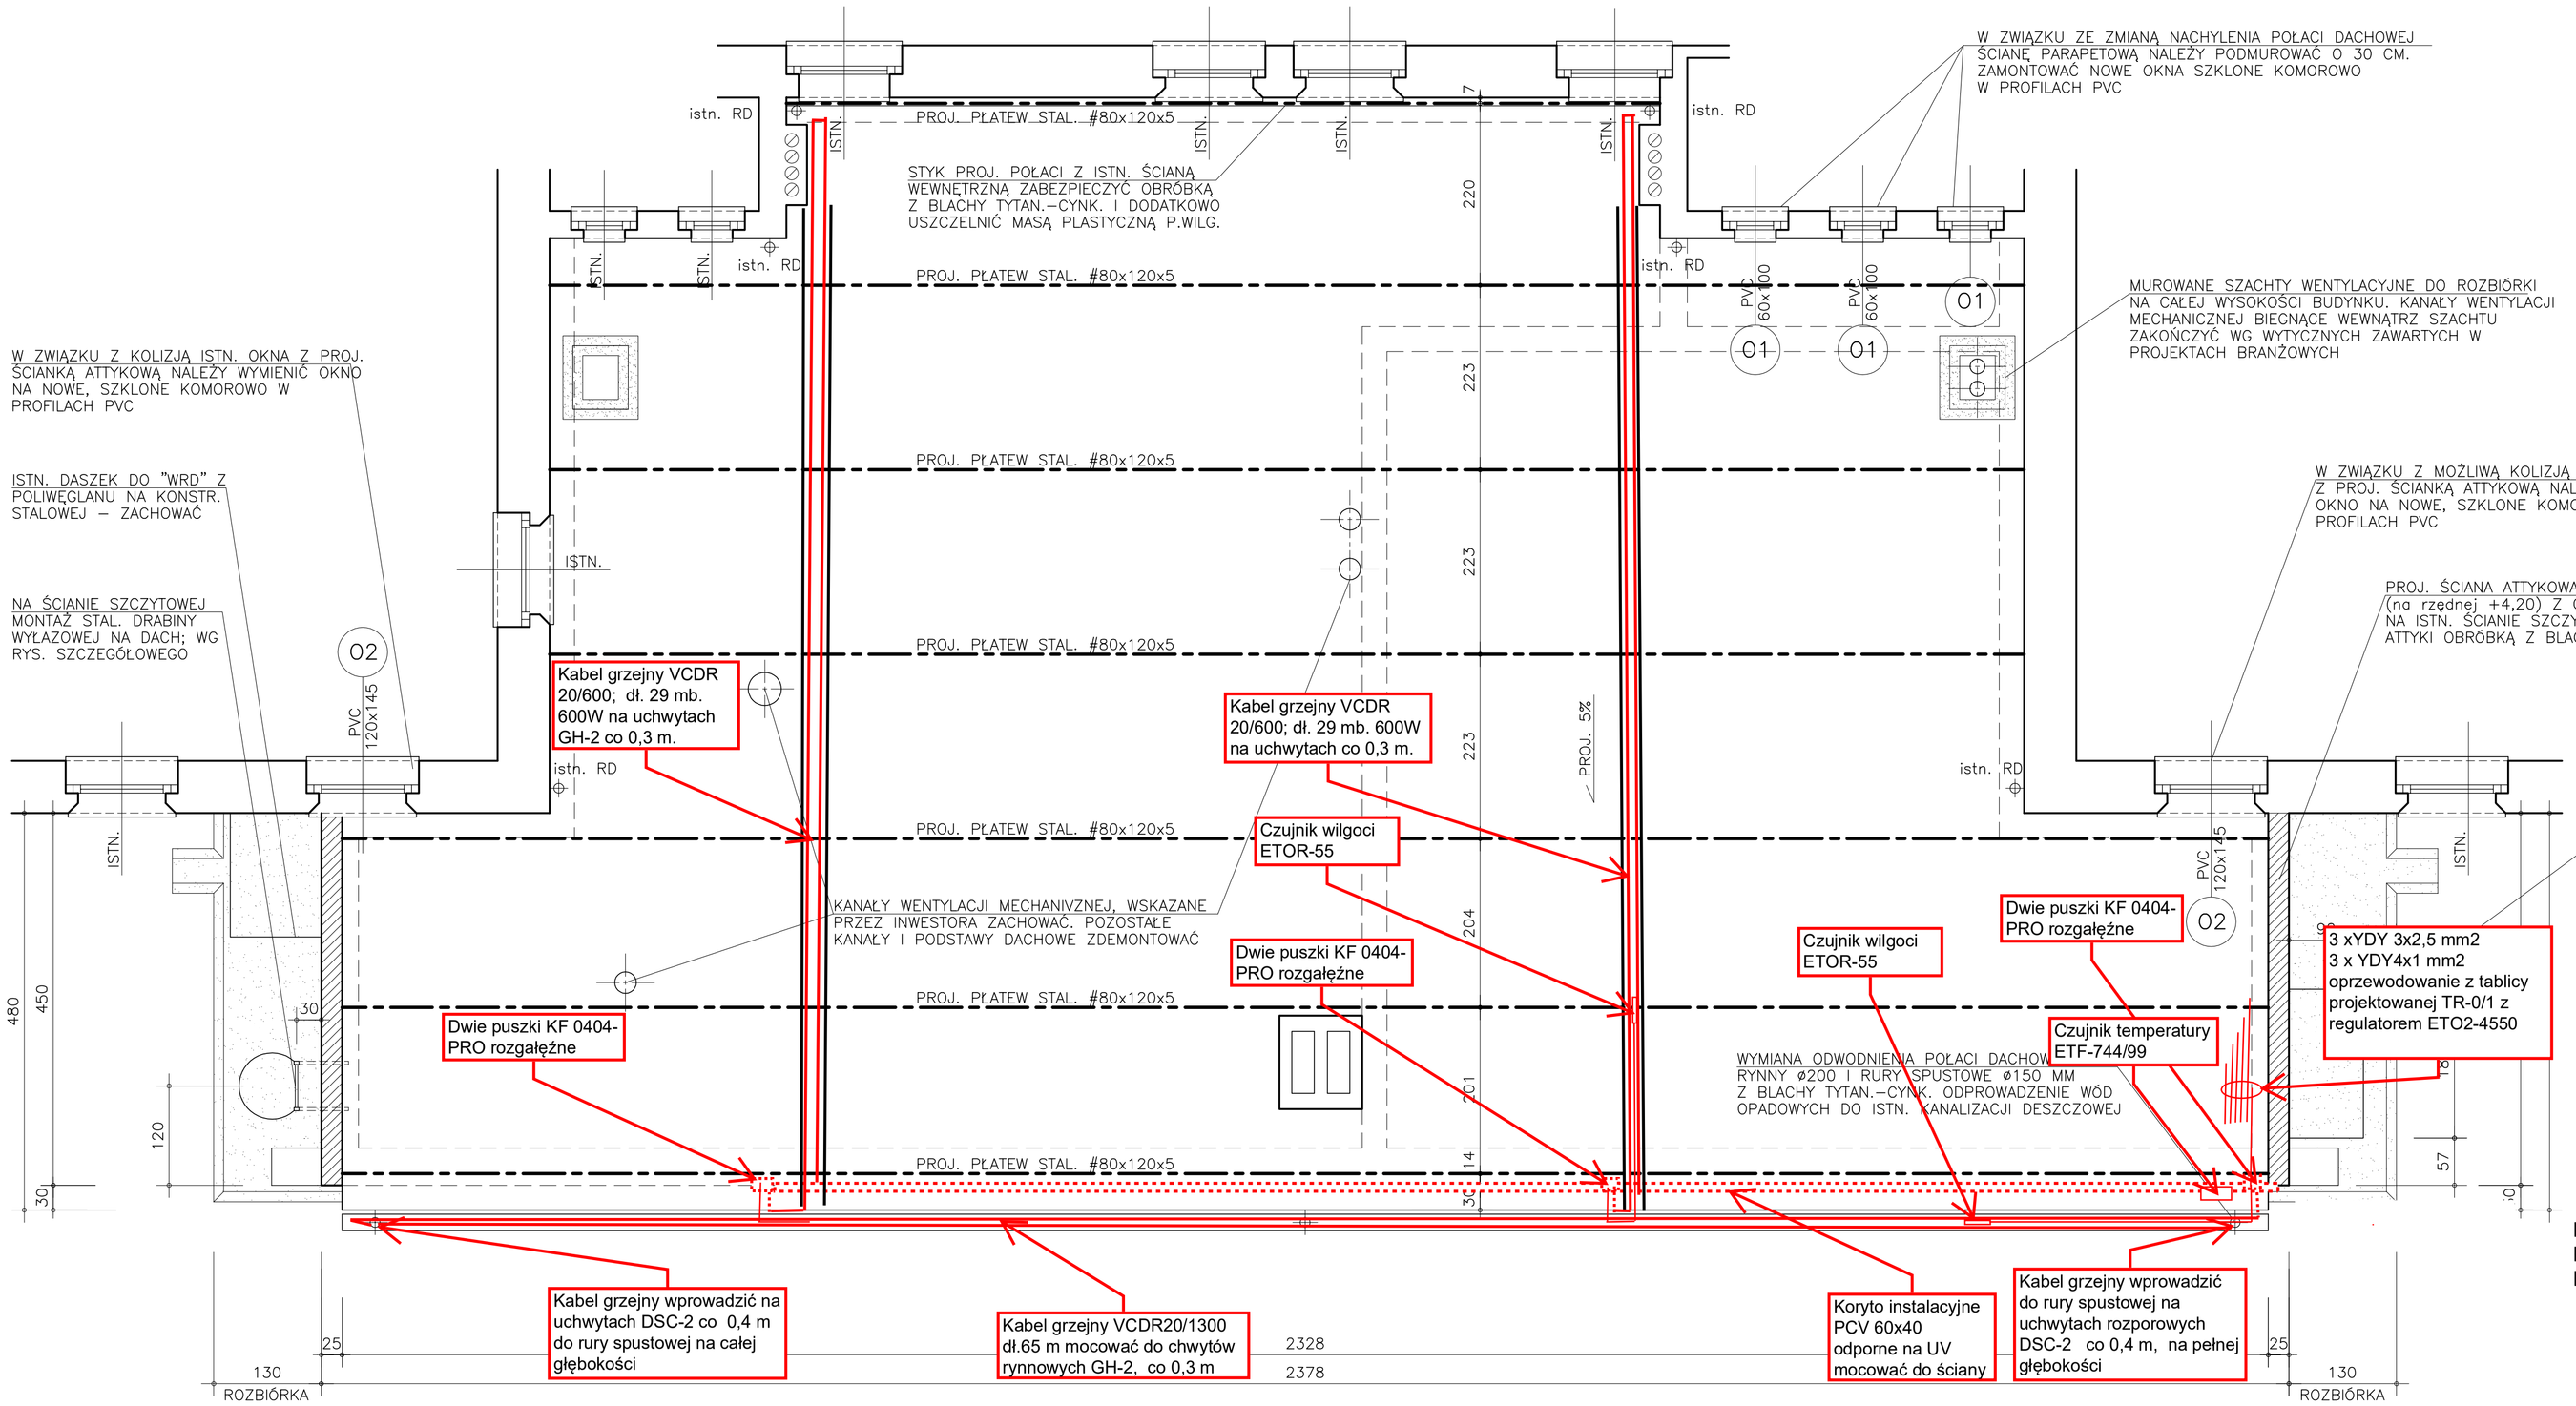

UWAGA:

KRATY W OKNACH PRZEZNACZONYCH DO WYMIANY NALEŻY ZDEMONTOWAĆ NA CZAS PROWADZENIA ROBÓT I ZAMONTOWAĆ PONOWNIE PO ZAKOŃCZENIU PRAC. KRATY OCZYŚĆIĆ I POMALOWAĆ W KOLORZE ISTNIEJĄCYM (SZARYM)

skala 1:50

KOMENDA POWIATOWA POLICJI
w Kluczborku ul. Katowicka 14

PLAN ROZMIESZCZENIA KABLI GRZEWCZYCH - PRZECIWOBLODZENIOWYCH w RYNNACH I RURACH SPUSTOWYCH BUDYNKU

Opracował: Eugeniusz Kaczmarek - październik 2024 r.

Rys. E - 1