


przekrój przez mijankę

Skala 1:50

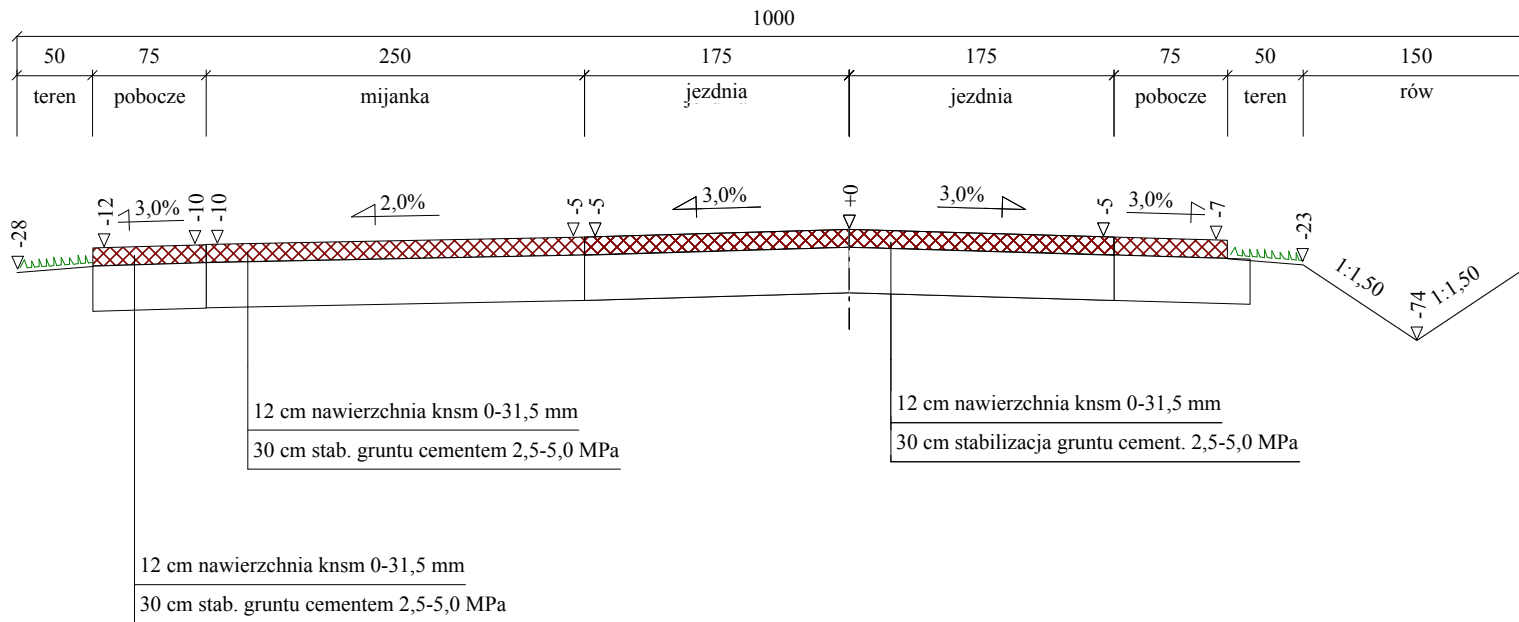

| | | | |
|---------------|---|------------------------------|-----------------|
| Wykonawca | Biuro Planowania i Realizacji Inwestycji Przemysław Zieliński | | |
| Inwestor | Nadleśnictwo Iława, Smolniki 30, 14-200 Iława | Umowa | |
| Obiekt | Budowa drogi leśnej DSD 07-07-0192 w Leśnictwie Papiernia | | |
| Nazwa rysunku | Przekrój Konstrukcyjny | Rysunek nr 2.3 | |
| Opracował | Przemysław Zieliński | Załączników - | |
| Projektował | mgr inż. Andrzej Waldowski | Uprawnienia KUP/0159/POOD/04 | Skala 1:50 |
| Sprawdził | | Uprawnienia | Data 04.2024 r. |