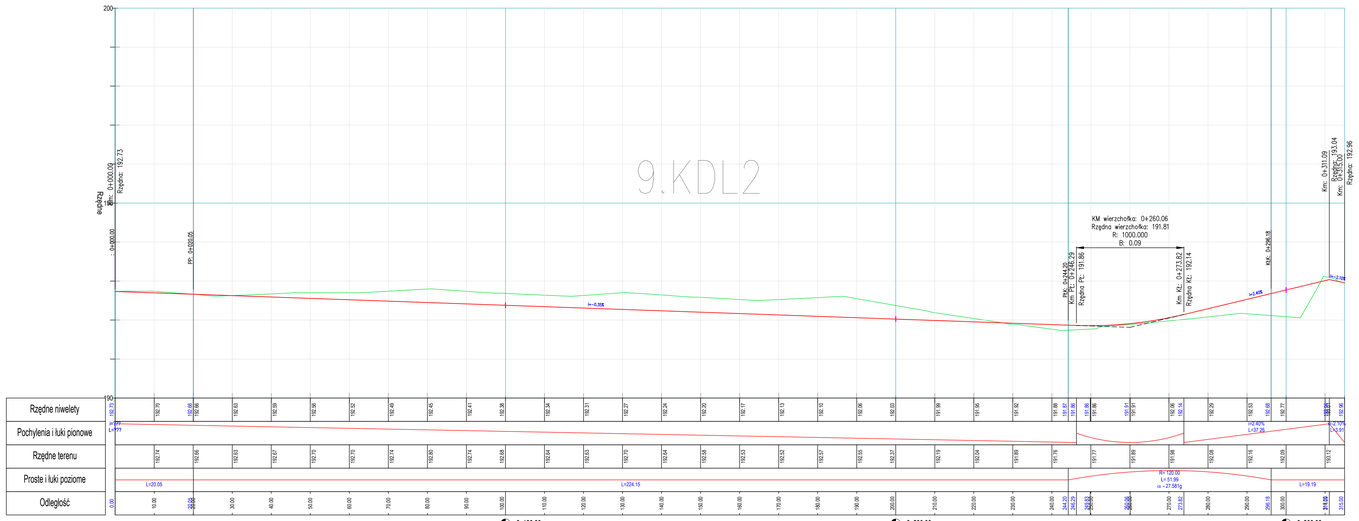

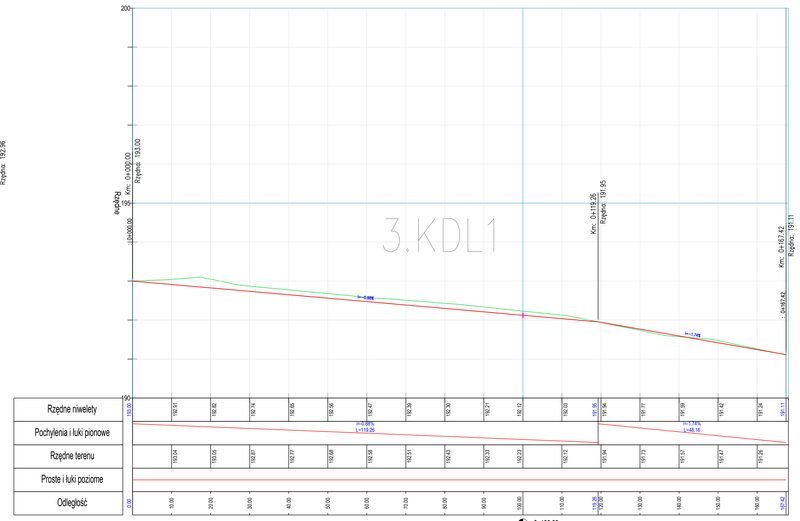

WOSAN - USŁUGI PROJEKTOWE, ul. Karbonska 5/10, 25-640 Kielce					Opracowanie: PIU
	Imię i nazwisko	Numer uprawnień	Specjalność	Podpis	
Projektował	mgr inż. Paweł Napiółki	SWK/0017/POOS/13	drogowa		Data: 01.2024 r.
Projektował	mgr inż. Konrad Bachara	SWK/0017/POOS/13	sanitarna		
INWESTYCJA: Budowa dróg gminnych na osiedlu Krakowskim w Połańcu ETAP II					Skala: 1 : 100/500
Przedmiot rysunku: Profile podłużne					Numer rysunku: 4.2