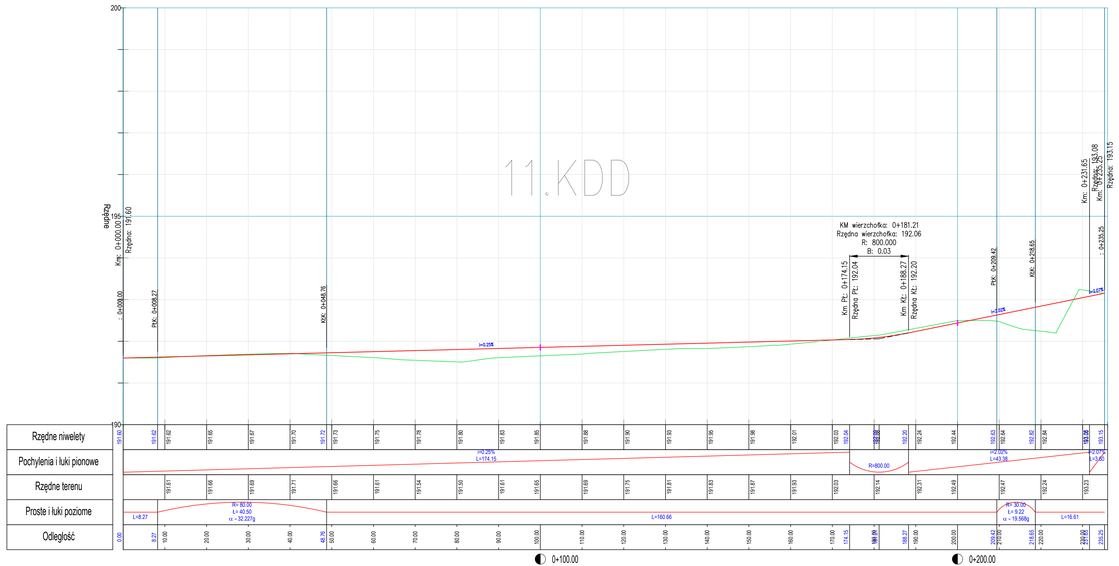

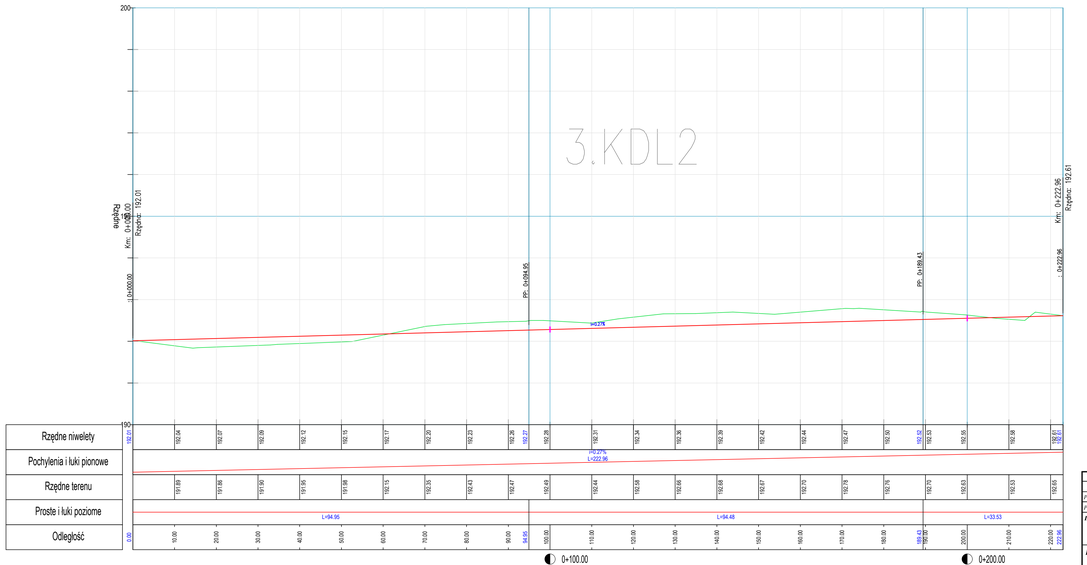

WOSAN - USŁUGI PROJEKTOWE, ul. Karbonska 5/10, 25-640 Kielce					Opracowanie: **PFU**
	Imię i nazwisko	Numer uprawnień	Specjalność	Podpis	
Projektował	mgr inż. Paweł Nepelski	SWK/0207/POOS/13	drogowa		Data: **01.2024 r.**
Projektował	mgr inż. Konrad Ruchana	SWK/0207/POOS/13	sanitarna		
INWESTYCJA					Skala: **1 : 100/500**
Budowa dróg gminnych na osiedlu Krakowskim w Polańcu ETAP II					
Przedmiot rysunku **Profile podłużne**					Numer rysunku: **4.1**