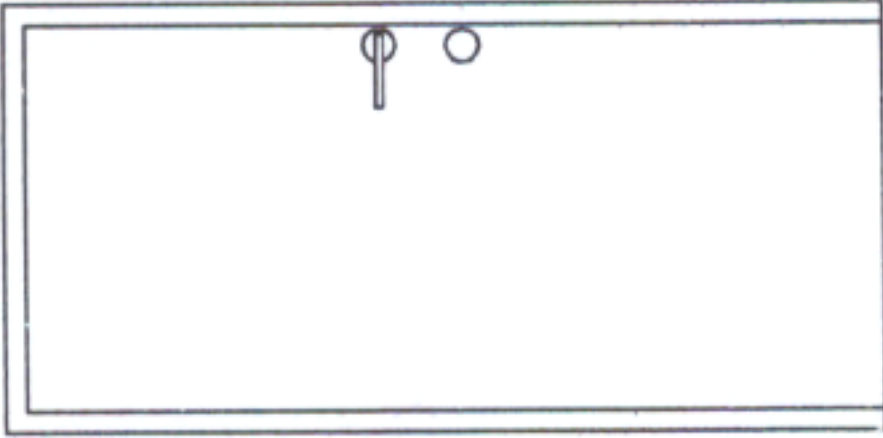
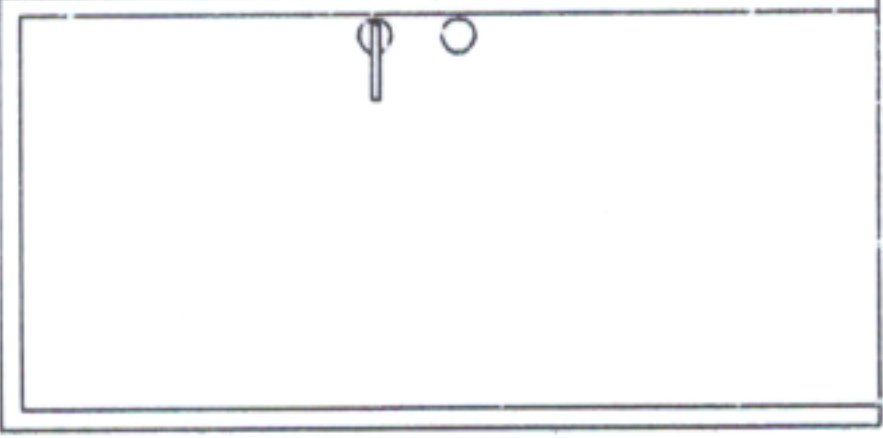
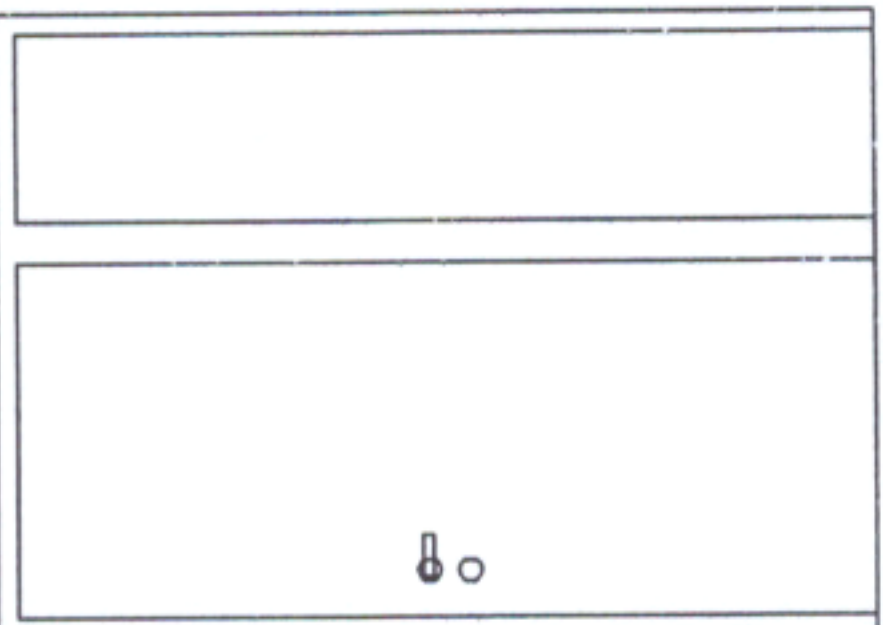
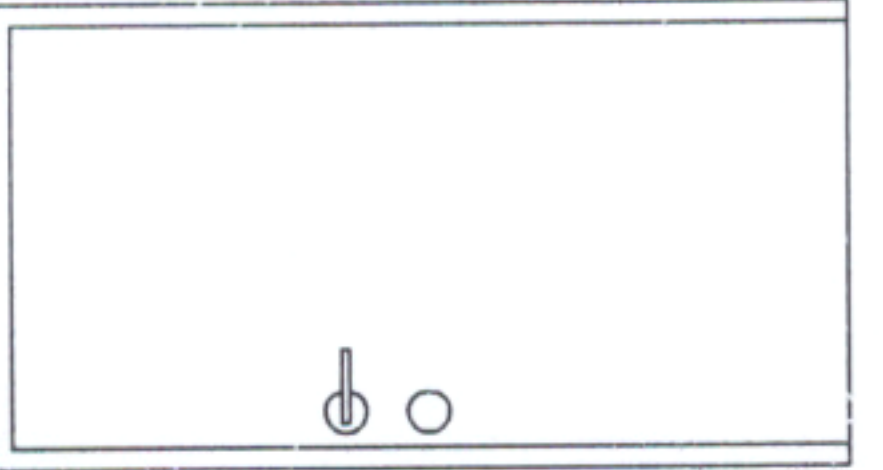


Zestawienie stolarki drzwiowej					
SCHEMAT	D4	D5	D6	D7	
					
	Oznaczenie				
	Wymiar w świetle ościeży S x H [cm]	98 x 205	148 x 205	108 x 205	
	Wymiar w świetle ościeżnicy Sz x Hz [cm]	90 x 200	90+50 x 200	100 x 200	
Powierzchnia S x H [m2]	2,01	2,01	3,03	2,21	
Razem: szt.	1L	1P	1L	1L	
Uwagi:	El60		El60		

Zamawiający: GMINA PŁOCK PL. STARY RYNEK 1, 09-400 PŁOCK		
Nazwa zadania: REMONT SALI GIMNASTYCZNEJ LICEUM OGÓLNOKSZTAŁCĄCEGO IM. MARSZ. ST. MAŁACHOWSKIEGO W RAMACH ZADANIA P.N. "MODERNIZACJA ENERGETYCZNA BUDYNKÓW UŻYTECZNOŚCI PUBLICZNEJ". PŁOCK, UL. MARSZ. ST. MAŁACHOWSKIEGO 1, DZ. NR EW. 681/2		
Nazwa rysunku: ZESTAWIENIE STOLARKI DRZWIOWEJ		
Imię i Nazwisko Projektant: mgr inż. Michał Żochowski	Nr ewidencyjny uprawnień MAZ/0320/POOK/08	Podpis 
Sprawdzająca: mgr inż. Bogumiła Prokop	33/92	
DATA Listopad 2023	SKALA 1:50	NR RYS. 8
Symbol projektu PB-9/219/23		
PRACOWNIA PROJEKTOWA MICHAŁ ŻOCHOWSKI 09-520 Łąck, ul. Gajowa 52 NIP 774-122-29-50 tel. kom. 605 545 287 REGON 610992529 e-mail: etasc@op.pl		
Niniejszy rysunek jest własnością Pracowni Projektowej M. Żochowski i nie może być bez pisemnej zgody kopiowany, powielany oraz udostępniany stronie trzeciej dla jakichkolwiek innych celów niż opisanych w umowie		Str. 19