



Rzędne niwelety
Rzędne istniejące
Gł.wykopów:
Wys.nasyków:
Spadki i łuki pionowe
Proste i łuki poziome
Kilometraż

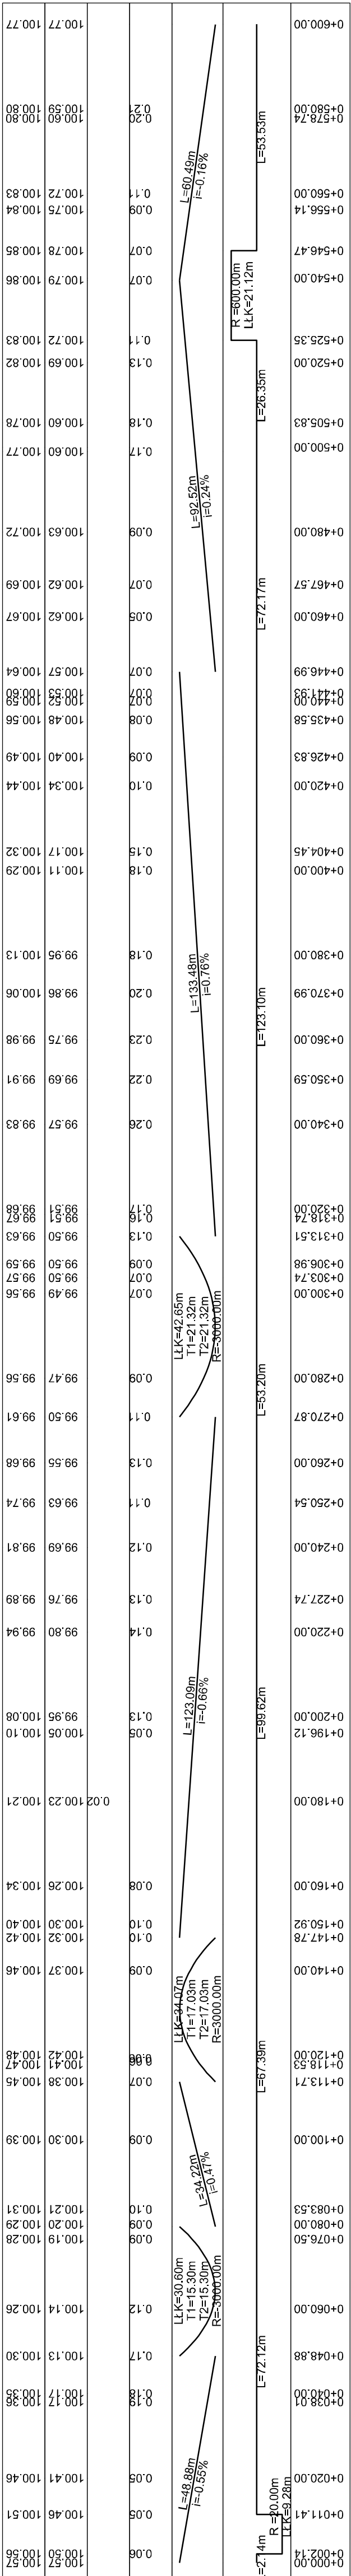

NAZWA OBIEKTU:		Budowa i przebudowa drogi gminnej nr 080806C w m. Łapinóż	
ADRES OBIEKTU:		gmina Osiek powiat brodnicki	
JEDNOSTKA PROJ.:		ZAMAWIAJĄCY:	
		Gmina Osiek Osiek 85 87-340 Osiek	
NAZWA OPRACOWANIA:		PROJEKT BUDOWLANY	
TYTUŁ RYSUNKU: PRZESKROJE KONSTRUKCYJNE			
FUNKCJA	IMIE I NAZWISKO	NR UPRAWNIEN I SPECJ.	PODPIS
PROJEKTANT	mgr inż. Mariusz Majewski	KUP/0116/P000/13 do projektowania w szczególności drogowej bez ograniczeń	
SPRAWDZAJĄCY	mgr inż. Anna Łukasik	KUP/0171/PB/17 do projektowania bez ograniczeń w specjalności inżynierskiej drogowej	
DATA:	07.2021	BRANŻA:	NR RYS.
		DROGOWA	4