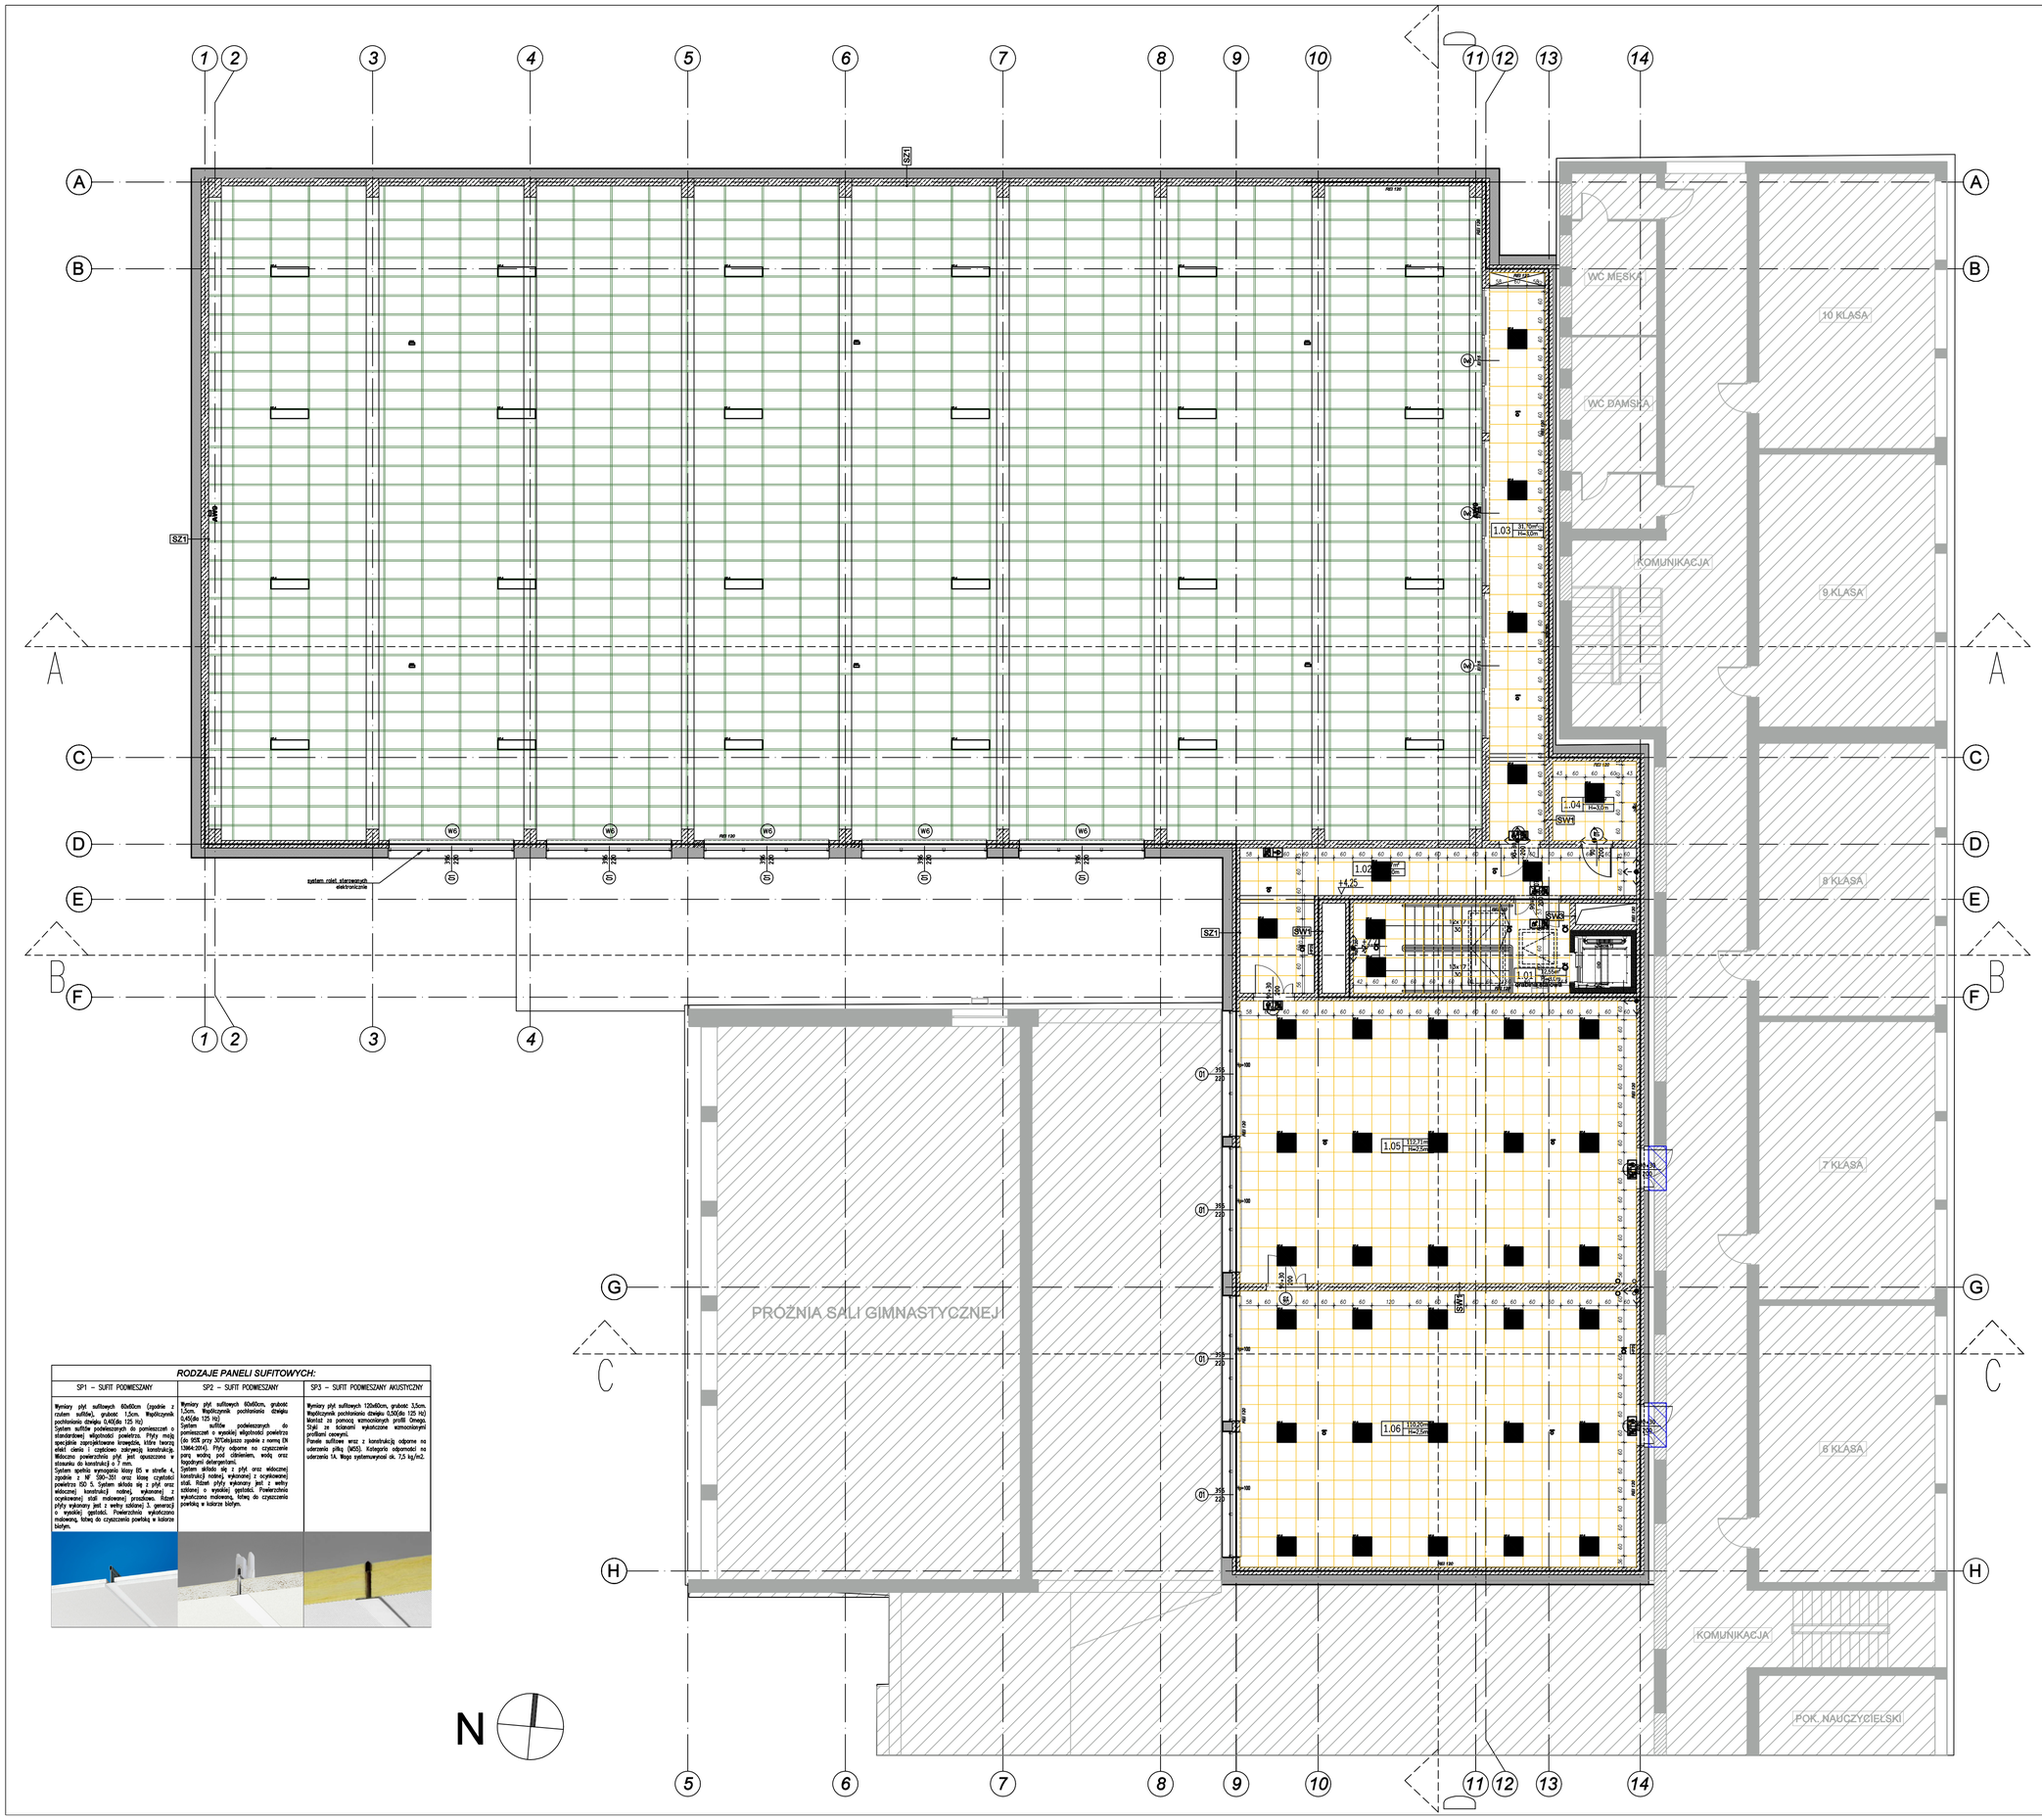

LEGENDA - ROZKŁAD SUFITÓW

- ROZKŁADANIE PŁYT SUFITU OD ŚRODKA POMIESZCZENIA
- ROZKŁADANIE PŁYT SUFITU OD PEŁNEJ PŁYTY Z NAROŻNIKA
- ROZKŁADANIE PŁYT SUFITU OD OSI SYMETRII POMIESZCZENIA
- KONTYNUACJA LINII Z SĄSIEDNIEGO POMIESZCZENIA

LEGENDA - RODZAJ SUFITÓW

- SP1 - PŁYTY SUFITOWE SYSTEMOWE WYM. 60x60x1,5 cm
- SP 2 - PŁYTY SUFITOWE SYSTEMOWE DO POMIESZCZEŃ WILGOTNYCH WYM. 60x60x1,5 cm
- SP 3 - PŁYTY SUFITOWE SYSTEMOWE AKUSTYCZNE WZMOCNIONE RUSZTEM WYM. 120x60x3,5 cm

	Oprawa oświetlenia podstawowego wg specyfikacji w opisie
	Oprawa oświetlenia podstawowego wg specyfikacji w opisie
	Oprawa oświetlenia podstawowego wg specyfikacji w opisie
	Oprawa oświetlenia podstawowego wg specyfikacji w opisie
	Oprawa oświetlenia podstawowego wg specyfikacji w opisie
	Oprawa oświetlenia podstawowego wg specyfikacji w opisie
	Oprawa oświetlenia awaryjnego wg specyfikacji w opisie
	Oprawa oświetlenia podstawowego wg specyfikacji w opisie
	Oprawa oświetlenia awaryjnego wg specyfikacji w opisie
	Oprawa oświetlenia ewakuacyjnego wg specyfikacji w opisie
	Oprawa oświetlenia awaryjnego wg specyfikacji w opisie
	Oprawa oświetlenia awaryjnego wg specyfikacji w opisie
	Oprawa oświetlenia awaryjnego wg specyfikacji w opisie
	Oprawa oświetlenia awaryjnego wg specyfikacji w opisie
	Oprawa oświetlenia awaryjnego wg specyfikacji w opisie
	Oprawa oświetlenia awaryjnego wg specyfikacji w opisie

UWAGI:

1. Przed przystąpieniem do wykonania robót należy sprawdzić w odpowiedniej dokumentacji roboty powiązane.
2. Przed rozpoczęciem realizacji projektu należy sprawdzić możliwość montażu przewodów i urządzeń.
3. Wykonanie podkonstrukcji do przewodów i urządzeń w zakresie Wykonawcy.
4. W przypadku, gdy Wykonawca zamierza wprowadzić jakiekolwiek zmiany konieczne jest uzyskanie na to każdorazowej zgody nadzoru autorskiego oraz nadzoru inwestorskiego.
5. Urządzenia elektryczne należy podłączać zgodnie z DTR producenta.
6. Wszystkie prace wykonać zgodnie z przepisami i zasadami BHP.
7. Wykonawcą przed zakupem elementów instalacji elektrycznych i teletechnicznych
ma obowiązek uzyskania akceptacji Inwestora przy wyborze urządzeń (typ i producent).
8. Wszelkie kolizje elementów instalacji elektrycznych z elementami innych instalacji rozwiązać w trakcie realizacji projektu lub skontaktować się z projektantem.
9. Na budowie należy potwierdzić wszystkie moce elektryczne urządzeń i sposób ich zasilenia.
10. Instalacje elektryczną i teletechniczną należy wykonać zgodnie z obowiązującymi normami i przepisami.
11. Wejście kabli do budynków zabezpieczyć wkładem wodo- i gazoszczelnym np HRD.
12. Przepusty i przejścia instalacyjne o średnicy większej niż 0,04m przez ściany i stropy należy zabezpieczyć ppoż. do odporności ogniowej równej co najmniej odporności ogniowej ścian i stropów danego pomieszczenia.

RODZAJE PANELI SUFITOWYCH:

SP1 – SUFIT PODWIESZANY	SP2 – SUFIT PODWIESZANY	SP3 – SUFIT PODWIESZANY AKUSTYCZNY
Wymiary płyt sufitowych 60x60cm (zgodnie z rastrem sufitu), grubość 1,5cm. Współczynnik pochłaniania dźwięku 0,40(dla 125 Hz) System sufitów podwieszanych do pomieszczeń o standardowej wilgotności powietrza. Płyty mają specjalnie zaprojektowane krawędzie, które tworzą efekt cienia i czytelnie zakrywają konstrukcję. Widoczna powierzchnia płyt jest spuszczona w stosunku do konstrukcji o 7 mm. System spełnia wymagania klasy 85 w strefie A zgodnie z NF S90–351 oraz klasę czystości powietrza ISO 5. System składa się z płyt oraz widocznej konstrukcji nośnej, wykonanej z ocynkowanej stali malowanej proszkowo. Rdzeń płyty wykonany jest z wełny szklanej 3. generacji o wysokiej gęstości. Powierzchnia wykończona malowaną, łatwą do czyszczenia powłoką w kolorze białym.	Wymiary płyt sufitowych 60x60cm, grubość 1,5cm. Współczynnik pochłaniania dźwięku 0,45(dla 125 Hz) System sufitów podwieszanych do pomieszczeń o wysokiej wilgotności powietrza (do 95% przy 30°C)dopuszczalne zgodnie z normą DIN 13964:2014). Płyty odporne na czyszczenie parą wodną pod ciśnieniem, wodą oraz łagodnymi detergentami. System składa się z płyt oraz widocznej konstrukcji nośnej, wykonanej z ocynkowanej stali. Rdzeń płyty wykonany jest z wełny szklanej o wysokiej gęstości. Powierzchnia wykończona malowaną, łatwą do czyszczenia powłoką w kolorze białym.	Wymiary płyt sufitowych 120x60cm, grubość 3,5cm. Współczynnik pochłaniania dźwięku 0,90(dla 125 Hz) Montaż za pomocą wzmocnionych profili Omega. Styki ze ścianami wykończone wzmocnionymi profilami ceowymi. Panele sufitowe wraz z konstrukcją odporne na uderzenia piłką (M35). Kategoria odporności na uderzenia 1A. Waga systemu powyżej ok. 7,5 kg/m2.

BIURO PROJEKTÓW	APA ARCHES sp. z o.o. sp. k. ul. Jarocińska 9/226, 60-181 Poznań tel.: 792 621 345 www.apaarches.pl
INWESTOR	Gmina Miasto Nowy Targ ul. Krzywa 1 34-400 Nowy Targ
±0,00 = 597,75 m n.p.m.	
FAZA PROJEKTU	PROJEKT TECHNICZNY
NAZWA I ADRES INWESTYCJI	Rozbudowa i przebudowa istniejącego budynku Szkoły Podstawowej nr 2 o salę gimnastyczną z zapleczem wraz z niezbędną infrastrukturą techniczną i zagospodarowaniem terenu al. Mikołaja Kopernika 28, 34-400 Nowy Targ, nr ewid. działek: 1321/1, 1322/6, 1322/7; jedn. ewid.: 121101_1 Nowy Targ, obręb: 0001 Nowy Targ
TEMAT RYSUNKU	RZUT SUFITÓW PIĘTRA
SKALA	1:100
NR RYSUNKU	PT_A_19
DATA	08.02.2023 r.
GŁÓWNY PROJEKTANT	mgr inż. architekt Joanna Marta Mazepa Uprawnienia budowlane do projektowania bez ograniczeń w specjalności architektonicznej – nr ewid. 10/WPOKK/2012
SPRAWDZAJĄCY	mgr inż. architekt Jarosław Bajer Uprawnienia budowlane do projektowania bez ograniczeń w specjalności architektonicznej – nr ewid. 7131/SU//P/2001
PROJEKTANT OPRACOWANIE	mgr inż. architekt Konrad Samborski

ROZPOWSZECHNIANIE I REPRODUKCJA TEGO DOKUMENTU, I WYKORZYSTYWANIE NIEZGODNE Z UMOWĄ I PRZEZ OSOBY NIEUPRAWNIONE JEST ZABRONIONE, BEZ AUTORYZOWANEJ ZGODY PROJEKTANTA. WSZYSTKIE PRAWA DO TEGO DOKUMENTU SĄ ZASTRZEŻONE.