5,88m²	0.21
H=2,5m	

RZUT POSADZEK

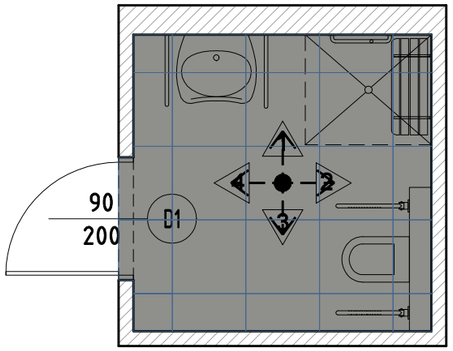

RZUT SUFITÓW

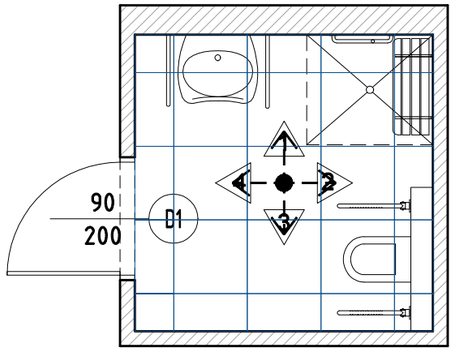

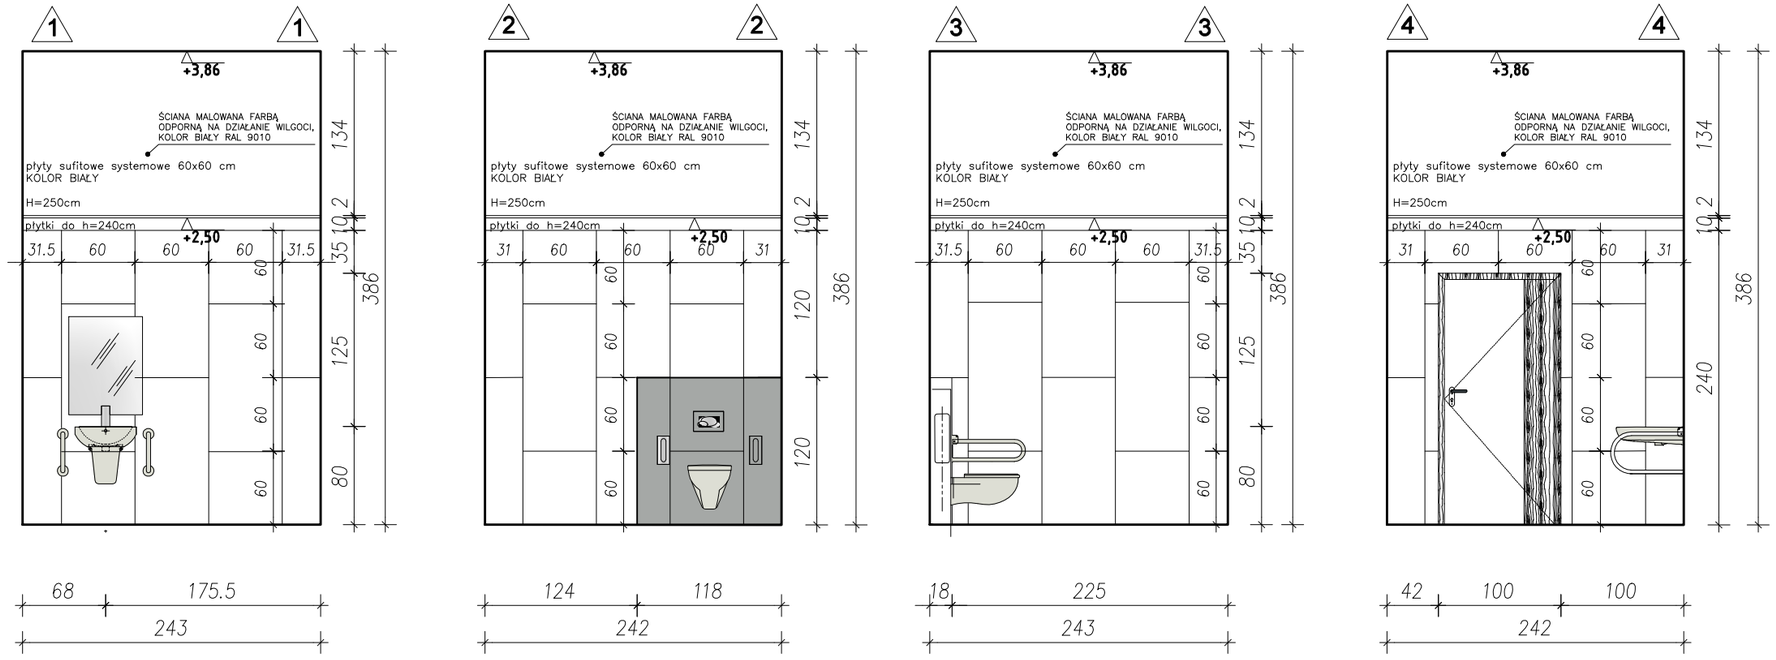

LEGENDA

PŁYTKA PODŁOGOWA GRESOWA WYM. 60x60 cm
KLASA ANTYPOŚLIZGOWA R10
KOLOR SZARY ZBLIŻONY DO RAL 9007
WZÓR: GŁADKI LUB IMITACJA BETONU

PŁYTKA ŚCIENNA GRESOWA WYM. 120x60 cm
KOLOR BIAŁY ZBLIŻONY DO RAL 9010
ORAZ SZARY ZBLIŻONY DO RAL 9006
WZÓR: GŁADKI LUB IMITACJA BETONU

PŁYTY SUFITOWE SYSTEMOWE WYM. 60x60 cm
O PODWYŻSZONEJ ODPORNOŚCI NA WILGOĆ
KOLOR BIAŁY ZBLIŻONY DO RAL 9010

BIURO PROJEKTÓW	APA ARCHES sp. z o.o. sp. k. ul. Jawornicka 8/229, 60-161 Poznań tel.: 792 621 345 www.apaarches.pl
INWESTOR	Gmina Miasto Nowy Targ ul. Krzywa 1 34-400 Nowy Targ
±0,00 = 597,75 m n.p.m.	
FAZA PROJEKTU	PROJEKT TECHNICZNY
NAZWA I ADRES INWESTYCJI	**Rozbudowa i przebudowa istniejacego budynku Szkoły Podstawowej nr 2 o salę gimnastyczną z zapleczem wraz z niezbędną infrastrukturą techniczną i zagospodarowaniem terenu** **al. Mikołaja Kopernika 28, 34-400 Nowy Targ,** **nr ewid. działek: 13219/1, 13220/6, 13220/1;** **jedn. ewid.: 121101_1 Nowy Targ, obręb: 0001 Nowy Targ**
TEMAT RYSUNKU	KŁAD TOALETY DLA NIEPEŁNOSPRAWNYCH
SKALA	1:50
NR RYSUNKU	PT_A_28
DATA	08.03.2023 r.
GŁÓWNY PROJEKTANT	mgr inż. architekt Joanna Marta Mazepa Uprawnienia budowlane do projektowania bez ograniczeń w specjalności architektonicznej – nr ewid. 10/WPOKK/2012
SPRAWDZAJĄCY	mgr inż. architekt Jarosław Bajer Uprawnienia budowlane do projektowania bez ograniczeń w specjalności architektonicznej – nr ewid. 7131/52//P/2001
PROJEKTANT OPRACOWANIE	mgr inż. architekt Konrad Samborski

ROZPOWSZECHNIANIE I REPRODUKCJA TEGO DOKUMENTU, I WYKORZYSTYWANIE NIEZGODNIE Z UMOWĄ I PRZEZ OSOBY NIEUPRAWNIONE JEST ZABRONIONE, BEZ AUTORYZOWANEJ ZGODY PROJEKTANTA. WSZYSTKIE PRAWA DO TEGO DOKUMENTU SĄ ZASTRZEŻONE.