


DETAL D2
detal attyki

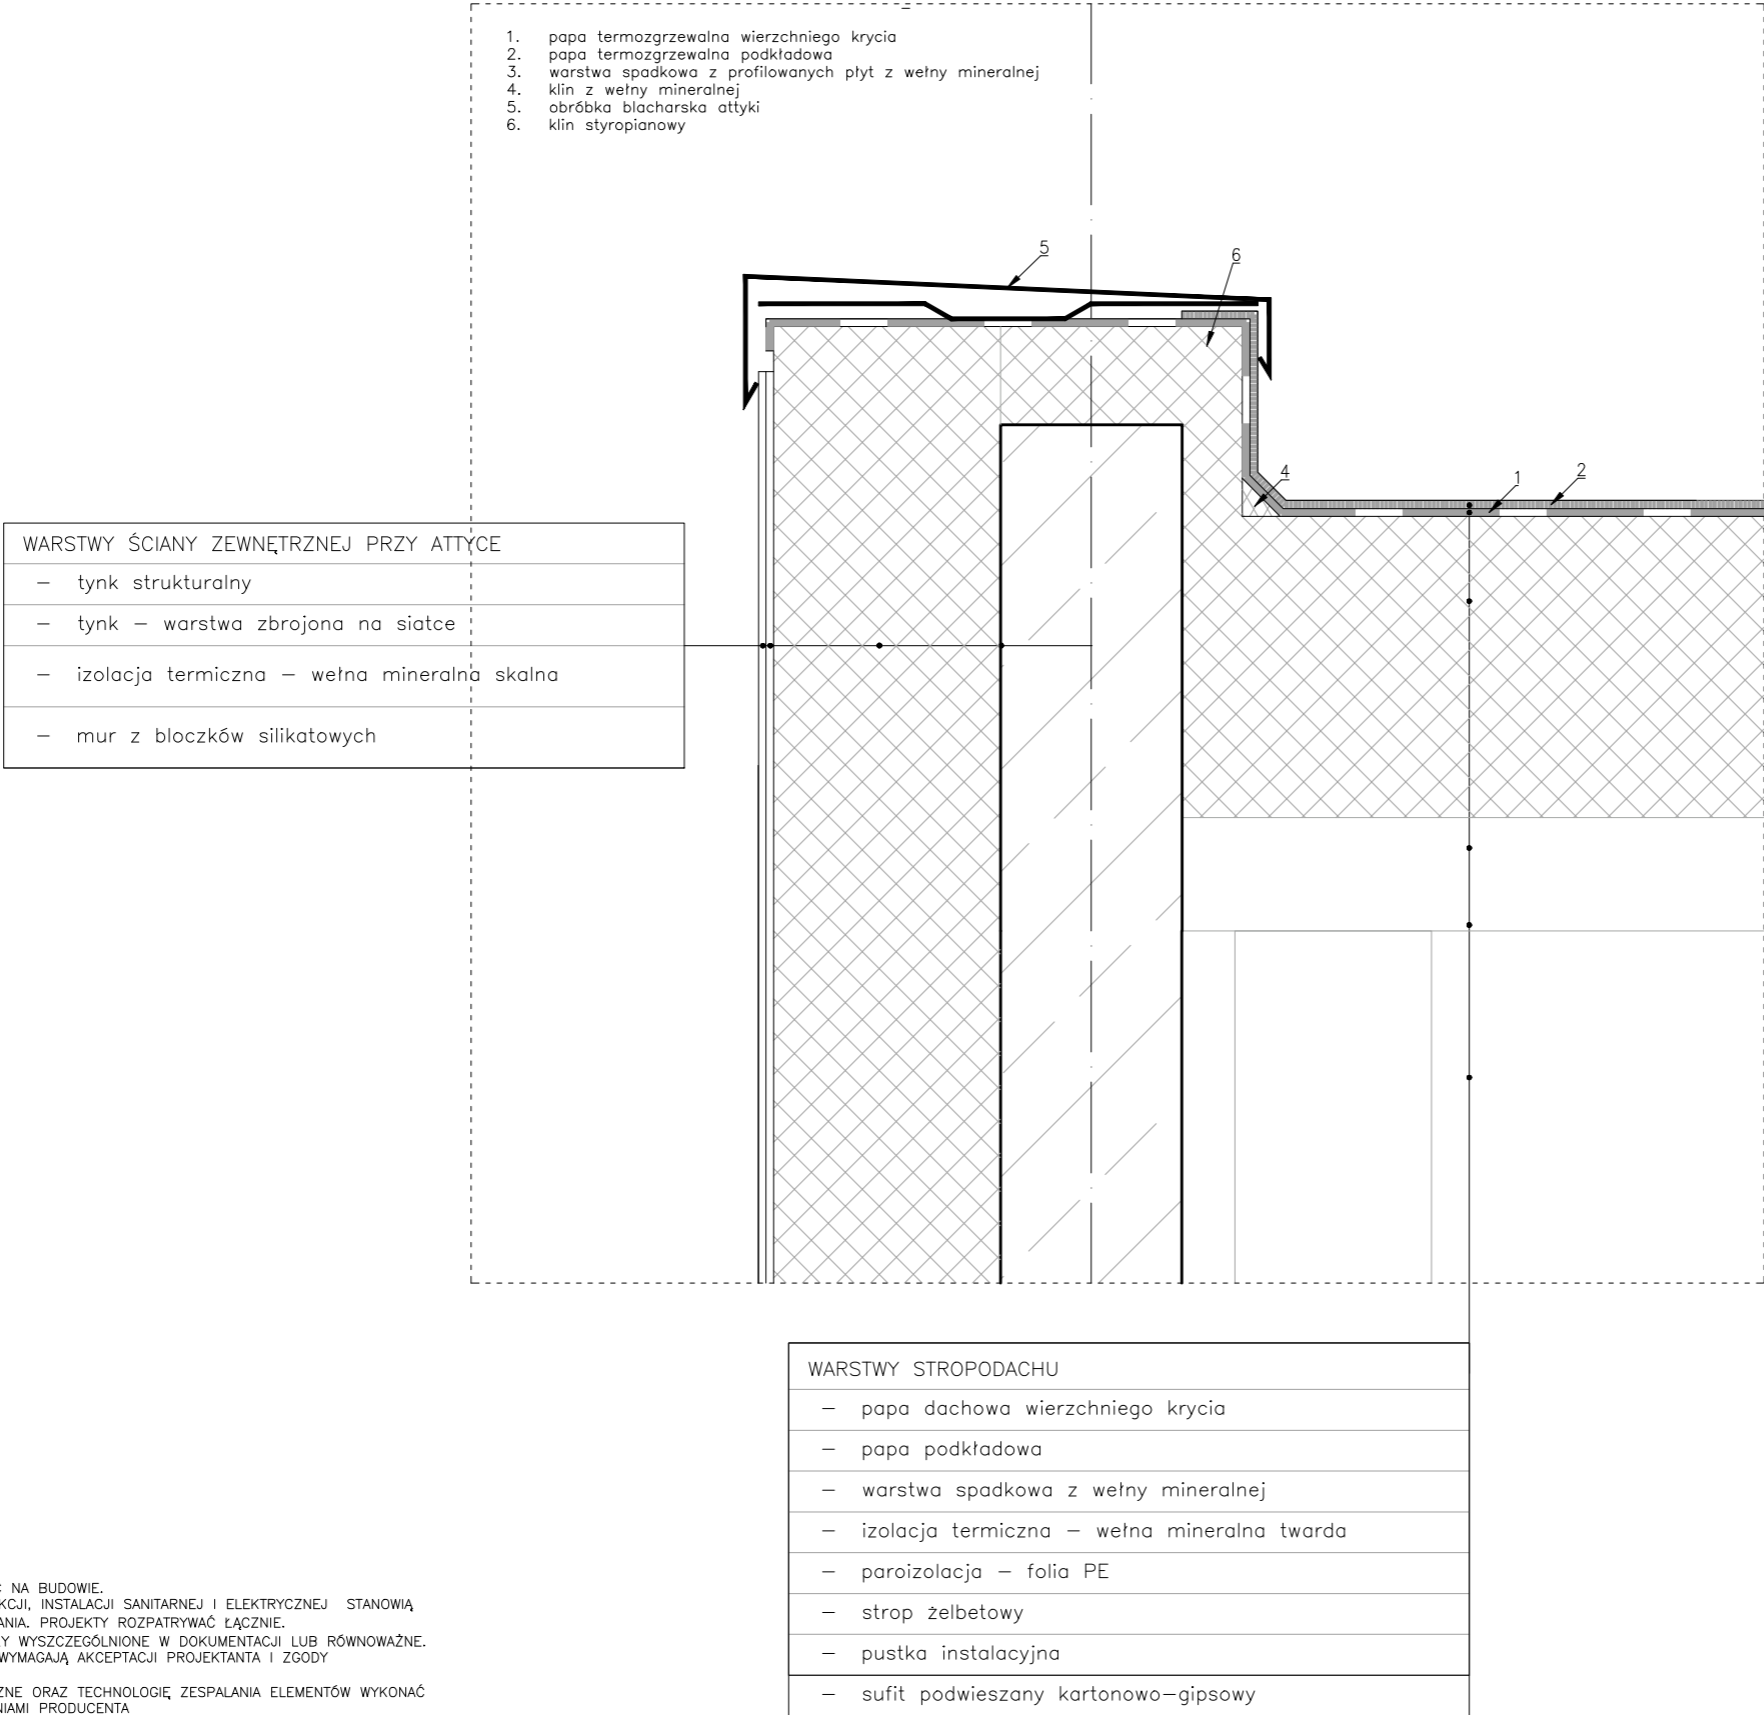

- UWAGI:**
- WYMIARY SPRAWDZIĆ NA BUDOWIE.
 - PROJEKTY KONSTRUKCJI, INSTALACJI SANITARNEJ I ELEKTRYCZNEJ STANOWIĄ ODREBNE OPRACOWANIA. PROJEKTY ROZPATRYWAĆ ŁĄCZNIE.
 - STOSOWAĆ MATERIAŁY WYSZCZEGÓLNIONE W DOKUMENTACJI LUB RÓWNOWAŻNE.
 - WSZYSTKIE ZMIANY WYMAGAJĄ AKCEPTACJI PROJEKTANTA I ZGODY ZAMAWIAJĄCEGO.
 - ŁĄCZNIKI MECHANICZNE ORAZ TECHNOLOGIE ZESPALANIA ELEMENTÓW WYKONAĆ ZGODNIE Z ZALECENIAMI PRODUCENTA

| | | | |
|---|---|------------|---------|
| BIURO PROJEKTÓW | <div><div><div>APA ARCHES</div></div><div>APA ARCHES sp. z o.o. sp. k. ul. Jawornicka 8/229, 60-161 Poznań tel.: 792 621 345 www.apaarches.pl</div></div> | | |
| INWESTOR | Gmina Miasto Nowy Targ ul. Krzywa 1 34-400 Nowy Targ | | |
| ±0,00 = 597,75 m n.p.m. | | | |
| FAZA PROJEKTU | PROJEKT TECHNICZNY | | |
| NAZWA I ADRES INWESTYCJI | Rozbudowa i przebudowa istniejącego budynku Szkoły Podstawowej nr 2 o salę gimnastyczną z zapleczem wraz z niezbędną infrastrukturą techniczną i zagospodarowaniem terenu al. Mikołaja Kopernika 28, 34-400 Nowy Targ, nr ewid. działek: 13219/1, 13220/6, 13220/1; jedn. ewid.: 121101_1 Nowy Targ, obręb: 0001 Nowy Targ | | |
| TEMAT RYSUNKU | DETAL ATTYKI | | |
| SKALA | 1:10 | NR RYSUNKU | PT_A_31 |
| DATA | 08.03.2023 r. | | |
| GŁÓWNY PROJEKTANT | mgr inż. architekt Joanna Marta Mazepa Uprawnienia budowlane do projektowania bez ograniczeń w specjalności architektonicznej – nr ewid. 10/WPOKK/2012 | | |
| SPRAWDZAJĄCY | mgr inż. architekt Jarosław Bajer Uprawnienia budowlane do projektowania bez ograniczeń w specjalności architektonicznej – nr ewid. 7131/S2//P/2001 | | |
| PROJEKTANT OPRACOWANIE | mgr inż. architekt Konrad Samborski | | |
| ROZPOWISZCZANIE I REPRODUKCJA TEGO DOKUMENTU, I WYKORZYSTYWANIE NIEZGODNIE Z UMOWĄ I PRZEZ OSOBY NIEUPRAWNIŁONE JEST ZABRONIONE, BEZ AUTORYZOWANEJ ZGODY PROJEKTANTA. WSZYSTKIE PRAWA DO TEGO DOKUMENTU SĄ ZASTRZEŻONE. | | | |