



POZ.1.1 DŹWIGAR Z DREWNA KLEJONEGO

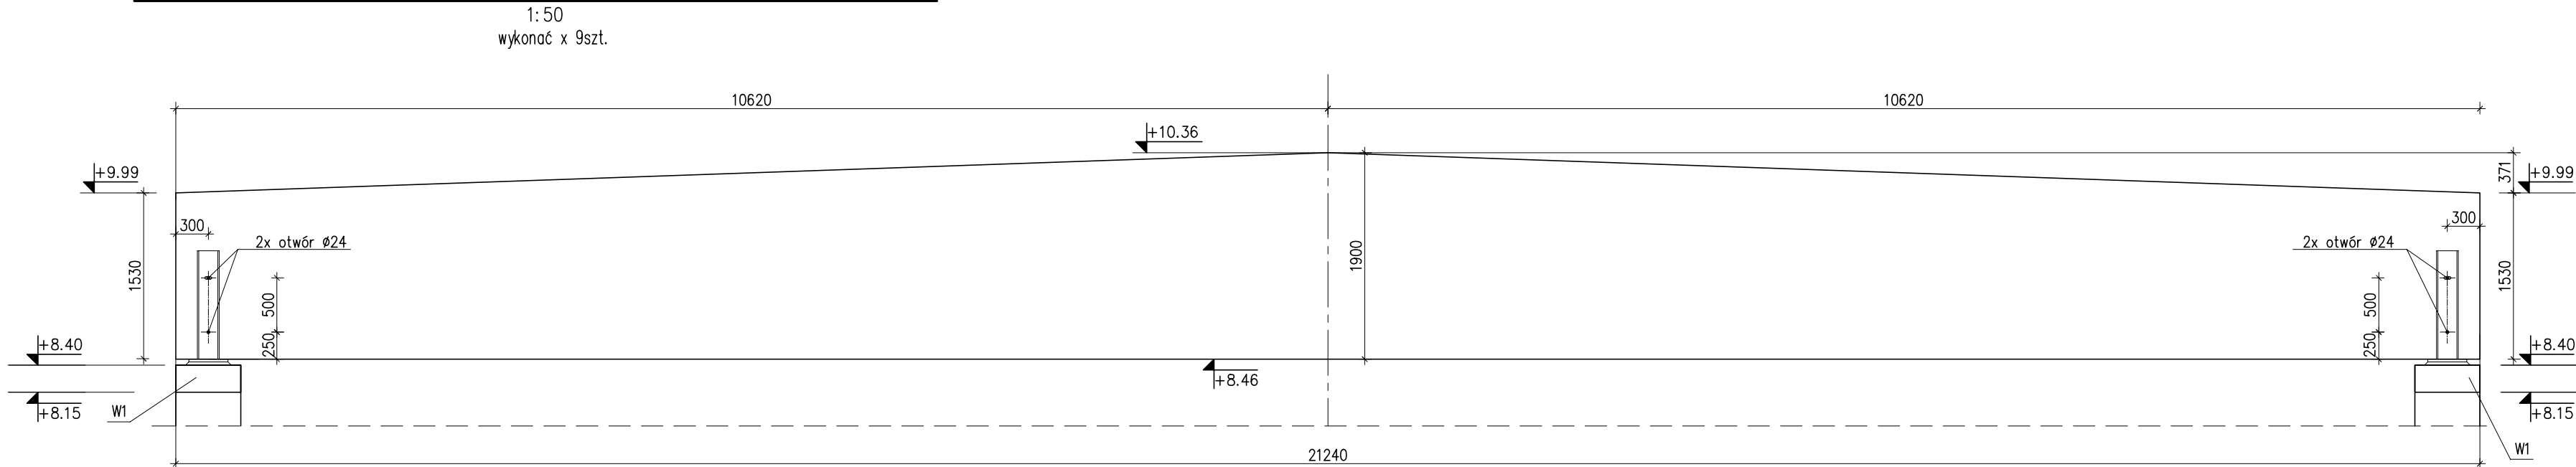




Poz.1.2 Tężnik z drewna klejonego

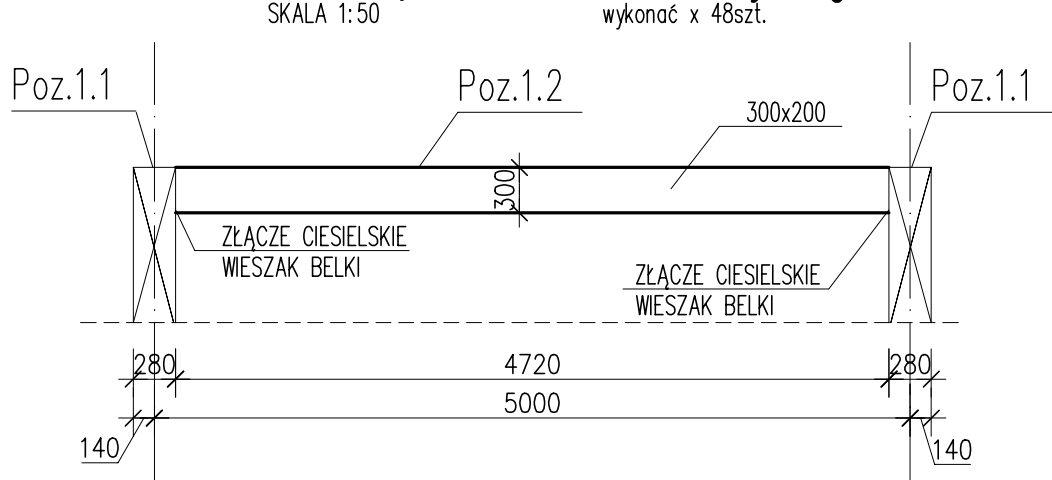

ZESTAWIENIE DREWNA KLEJONEGO

POZ.	NAZWA	PRZEKRÓJ [cm]	DŁUGOŚĆ [cm]	LICZBA SZTUK	OBIĘTOŚĆ [m <sup>3</sup> ]
1.1	Dzwigar	28/153÷190	2124	9	91,79
1.2	Tężnik	20/30	472	48	13,59
OBIĘTOŚĆ [m <sup>3</sup> ]					105,38

DREWNO KLEJONE GL28c

BIURO PROJEKTÓW	 APA ARCHES sp. z o.o. sp. k. ul. Jędrzewska 8/229, 60-161 Poznań tel.: 792 621 345    www.apaarches.pl		
INWESTOR	Gmina Miasto Nowy Targ ul. Krzywa 1 34-400 Nowy Targ		
±0,00 = 597,75 m n.p.m.			
FAZA PROJEKTU	PROJEKT TECHNICZNY		
NAZWA I ADRES INWESTYCJI	Rozbudowa i przebudowa istniejącego budynku Szkoły Podstawowej nr 2 o salę gimnastyczną z zapleczem wraz z niezbędną infrastrukturą techniczną i zagospodarowaniem terenu al. Mikołaja Kopernika 28, 34-400 Nowy Targ, nr ewid. działek: 13219/1, 13220/6, 13220/1; jedn. ewid.: 121101_1 Nowy Targ, obręb: 0001 Nowy Targ		
TEMAT RYSUNKU	POZ.1 DREWNIANE ELEMENTY KONSTR. DACHU		
SKALA	1:50	NR RYSUNKU	PT_K_08
DATA	04.05.2023 r.		
GŁÓWNY PROJEKTANT	mgr inż. Maciej Kaleta Upoważnienie budowlane do projektowania bez ograniczeń w specjalności konstrukcyjno-budowlanej – nr ewid. MKP/0210/P00K/04 		
SPRAWDZAJĄCY	mgr inż. Krzysztof Węglewski Upoważnienie budowlane do projektowania bez ograniczeń w specjalności konstrukcyjno-budowlanej – nr ewid. MKP/0016/P00K/16 		
PROJEKTANT OPRACOWANIE	mgr inż. Anna Ciszewicz		
ROZPOWISZCZANIE I REPRODUKCJA TEGO DOKUMENTU, I WYKORZYSTYWANIE NIEZGODNIE Z UMOWĄ I PRZEZ OSOBY NIEUPRAWNIONE JEST ZABRONIONE, BEZ AUTORYZOWANEJ ZGODY PROJEKTANTA. WSZYSTKIE PRAWA DO TEGO DOKUMENTU SĄ ZASTRZEŻONE.			