STROP POZ.2.3_ZBROJENIE GÓRNE
skala 1:75

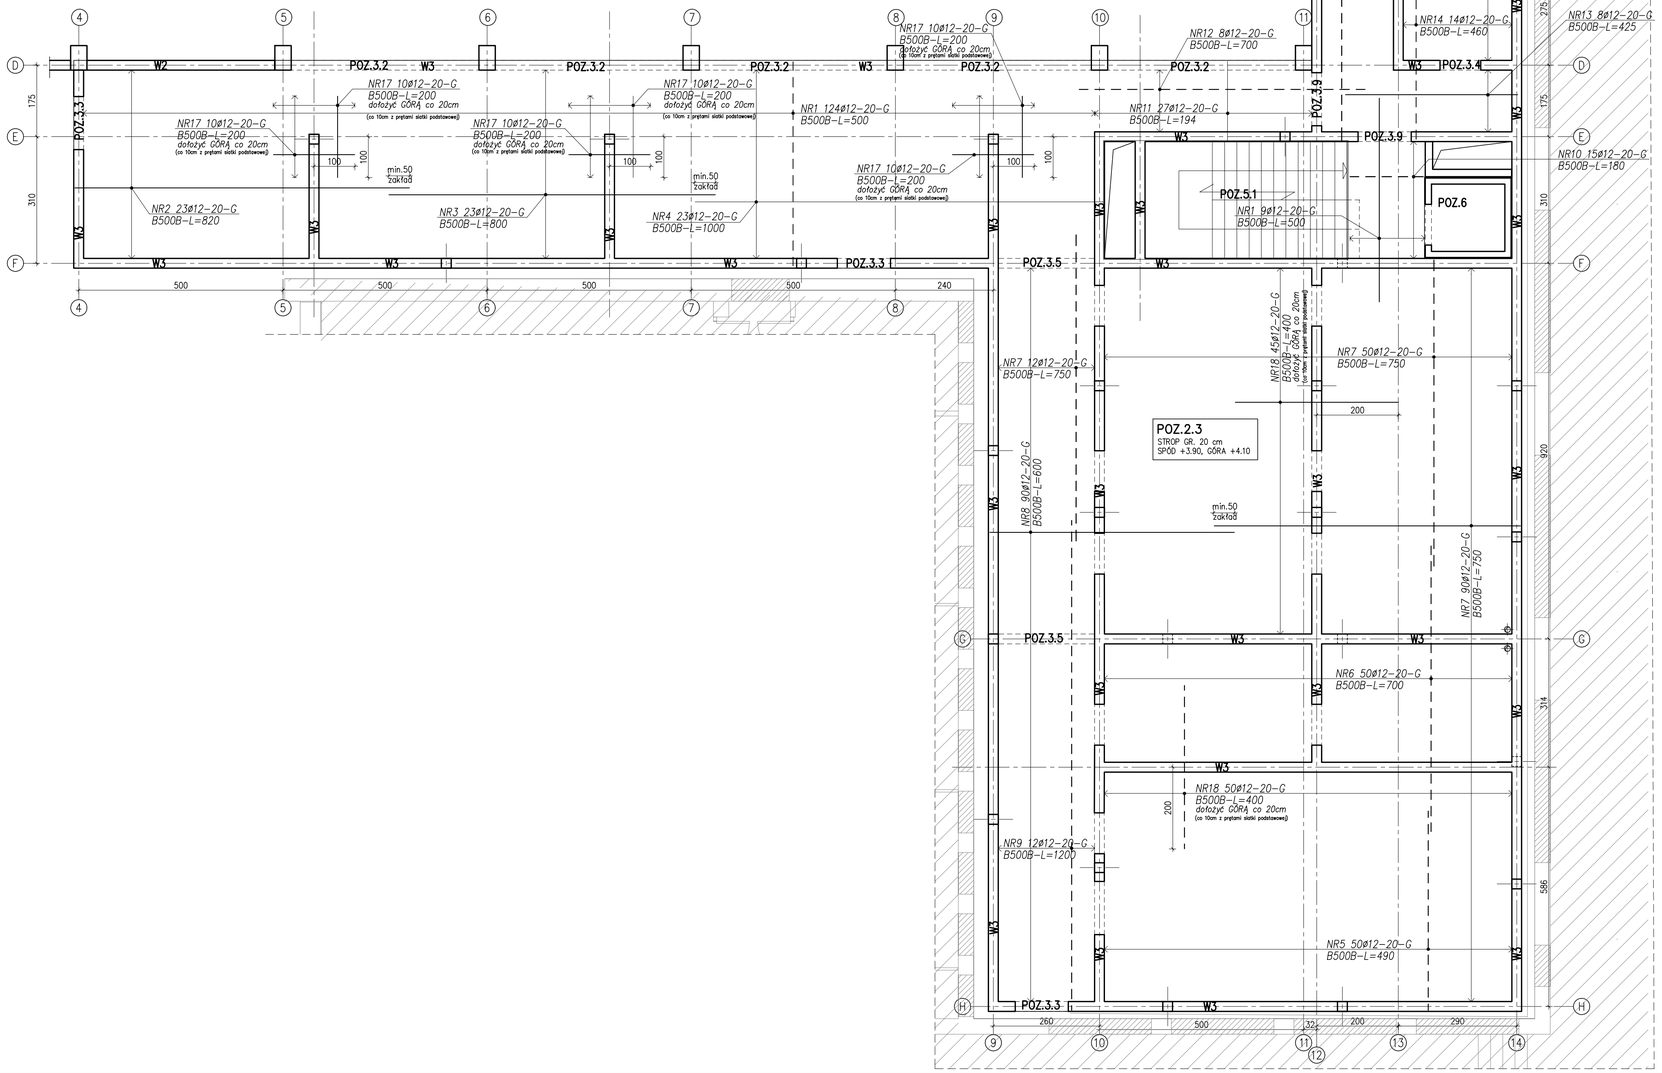

ZESTAWIENIE STALI

Nr pręta	ø	Stal	Długość pręta	Liczba prętów na 1 poz.	pozycji	Liczba prętów łącznie	Dł. łączna B500B ø12
[–]	[mm]	[–]	[m]		[szt]		[m]
POZ.2.3_GÓRNE							
1	12	B500B	5,00	146	1	146	730,00
2	12	B500B	8,20	23	1	23	188,60
3	12	B500B	8,00	23	1	23	184,00
4	12	B500B	10,00	23	1	23	230,00
5	12	B500B	4,90	50	1	50	245,00
6	12	B500B	7,00	50	1	50	350,00
7	12	B500B	7,50	152	1	152	1140,00
8	12	B500B	6,00	90	1	90	540,00
9	12	B500B	12,00	21	1	21	252,00
10	12	B500B	1,80	15	1	15	27,00
11	12	B500B	1,94	27	1	27	52,38
12	12	B500B	7,00	8	1	8	56,00
13	12	B500B	4,25	8	1	8	34,00
14	12	B500B	4,60	14	1	14	64,40
15	12	B500B	8,70	9	1	9	78,30
16	12	B500B	2,19	78	1	78	170,82
17	12	B500B	2,00	60	1	60	120,00
18	12	B500B	4,00	95	1	95	380,00
Razem długość prętów						[mb]	4842,50
Masa jednostkowa						[kg/mb]	0,888
Masa prętów dla danej średnicy						[kg]	4300,1
Masa łącznie						[kg]	4300,1

PRĘTY UKŁADANE BLIŻEJ POWIERZCHNI PŁYTY

PRĘTY UKŁADANE BLIŻEJ OSI PŁYTY

BUDYNEK ISTNIEJĄCY

UWAGI:
- OTULINA PRĘTÓW ZBROJENIA:
  WIEŃCY, STROPÓW – 2.5 cm
- W MIEJSCU OTWORÓW INSTALACYJNYCH ZBROJENIE WYCIĄĆ
- WYMIARY PRĘTÓW GIĘTYCH PODANO JAKO ZEWNĘTRZNE
- WYMIARY OTWORÓW POKAZANO NA SCHEMATACH KONSTRUKCYJNYCH

LEGENDA OPISÓW PRĘTÓW ZBROJENIOWYCH:
ILOŚĆ PRĘTÓW
SIEDNICA PRĘTA
ROZSTAW PRĘTÓW W [cm]
WARSTWA ZBROJENIA:
G–ZBROJENIE GÓRNE
DŁUGOŚĆ PRĘTA
LICZONA PO OSIOWOŚCIE ŻEBER/TRZYNÓW
NR5 14ø12–20–G
B500B–L=113

KLASA EKSP. XA1, XC1
BETON C25/30
maks. średnica kruszywa 16 mm
maks. stosunek w/c 0.60
STAL B500B fyk=500 MPa

poziom porównawczy:
±0.00 = 597,75 m.n.p.m.

BIURO PROJEKTÓW	APA ARCHES sp. z o.o. sp. k. ul. Jaworzna II/29, 60-161 Poznań tel.: 792 621 345 www.aparches.pl
INWESTOR	Gmina Miasto Nowy Targ ul. Krzywa 1 34-400 Nowy Targ
±0,00 = 597,75 m n.p.m.	
FAZA PROJEKTU	PROJEKT TECHNICZNY
NAZWA I ADRES INWESTYCJI	Rozbudowa i przebudowa istniejącego budynku Szkoły Podstawowej nr 2 o salę gimnastyczną z zapleczem wraz z niezbędną infrastrukturą techniczną i zagospodarowaniem terenu ul. Mikołaja Kopernika 28, 34-400 Nowy Targ, nr ewid. działek: 13219/1, 13220/6, 13220/1; jedn. ewid.: 121101_1 Nowy Targ, obręb: 0001 Nowy Targ
TEMAT RYSUNKU	STROP POZ.2.3 ZBROJENIE GÓRNE
SKALA	1:75
NR RYSUNKU	PT_K_10
DATA	04.05.2023 r.
GŁÓWNY PROJEKTANT	mgr inż. Maciej Kaleta Uprawnienia budowlane do projektowania bez ograniczeń w specjalności konstrukcyjno–budowlanej – nr ewid. MAP/0210/POOK/04
SPRAWDZAJĄCY	mgr inż. Krzysztof Węglewski Uprawnienia budowlane do projektowania bez ograniczeń w specjalności konstrukcyjno–budowlanej – nr ewid. MAP/0019/POOK/16
PROJEKTANT OPRACOWANIE	mgr inż. Anna Ciszewicz

ROZPOWSZECHNIANIE I REPRODUKCJA TEGO DOKUMENTU I WYKORZYSTYWANIE NIEZGODNIE Z UMOWĄ I PRZEZ OSOBY NIEUPRAWNIONE JEST ZABRONIONE, BEZ AUTORYZOWANEJ ZGODY PROJEKTANTA, MOŻYSZNE PRAWA DO TEGO DOKUMENTU SĄ ZASTRZEŻONE.