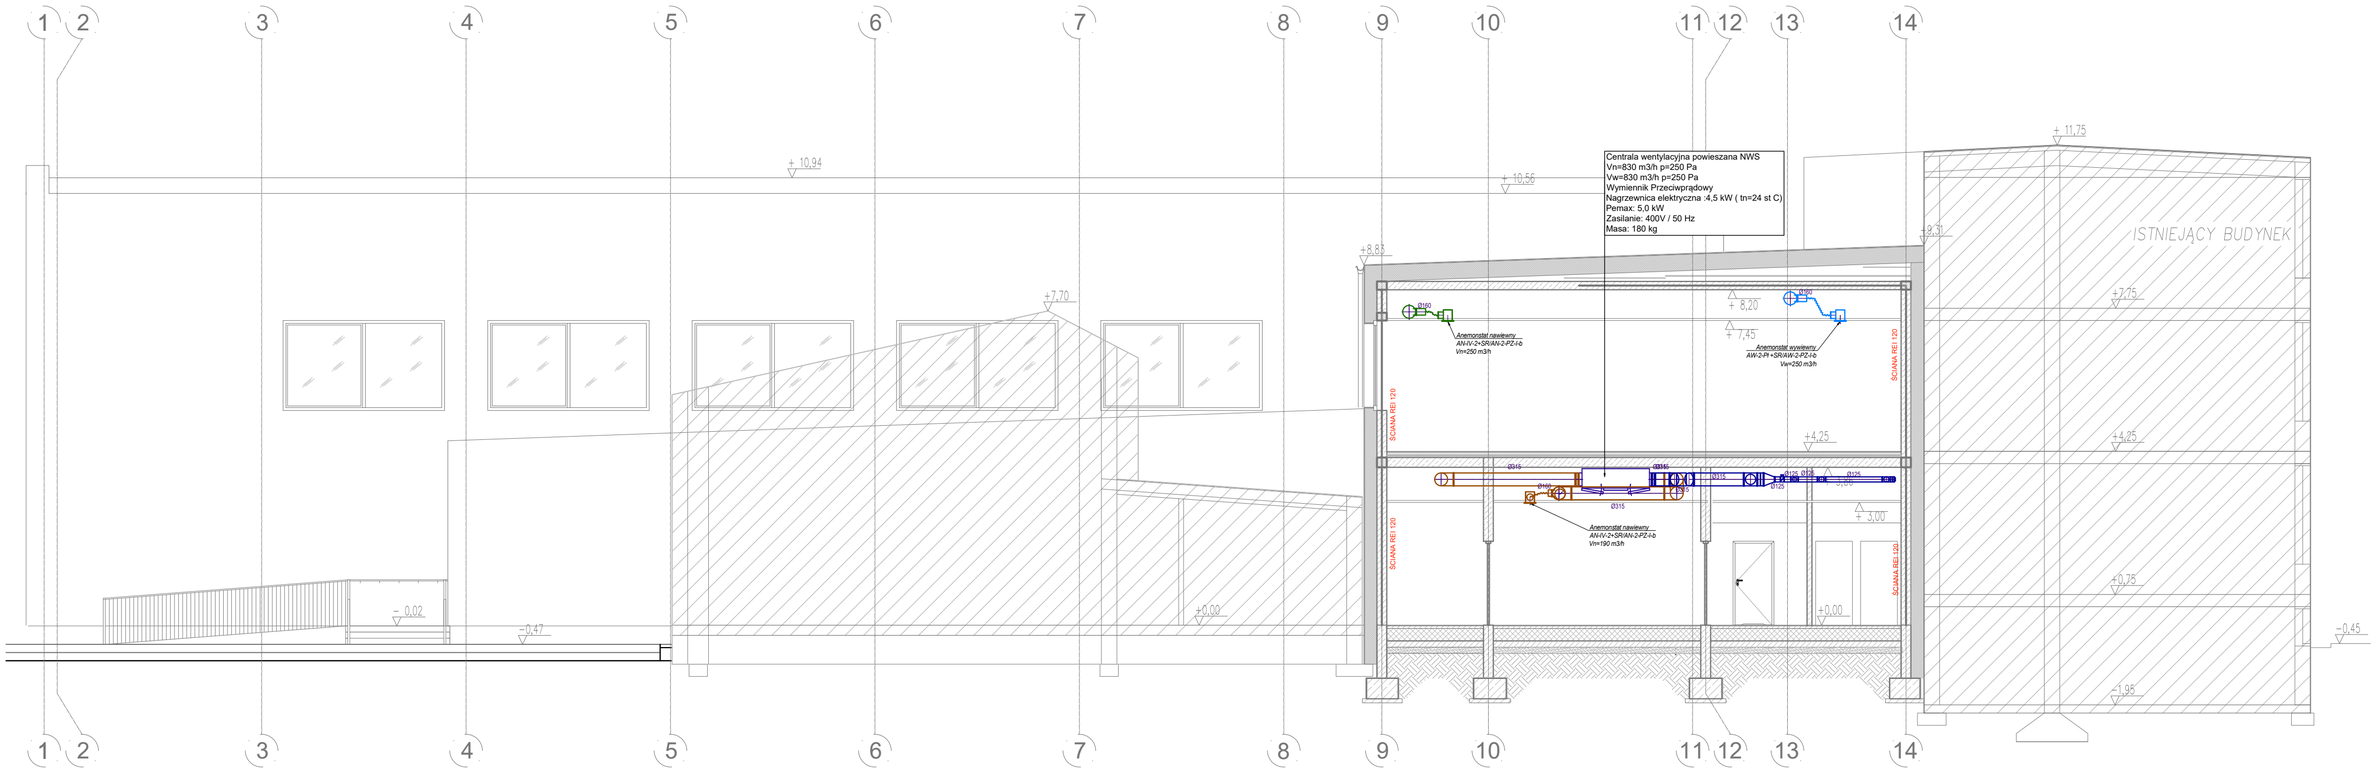

UWAGI:

1. WYMIARY SPRAWDZIĆ NA BUDOWIE.
2. RZĘDNA ZERA PROJEKTOWANEGO BUDYNKU 0,00 = 597,75 M N.P.M.
3.PROJEKT ARCHITEKTONICZNO–BUDOWLANY ROZPATRYWAĆ ŁĄCZNIE Z PROJEKTEM TECHNICZNYM
4. WYSOKOŚCI PARAPETÓW PODANE W STANIE WYKOŃCZONYM. PODANA WYSOKOŚĆ TO GÓRA MONTAŻU PARAPETÓW WEWNĘTRZNYCH.
5. ŚLUSARKI MONTOWAĆ WG ŚCISŁYCH WYTYCZNYCH PRODUCENTA DO ELEMENTÓW KONSTRUKCYJNYCH BUDYNKU.
6. ŚCIANY ODDZIELENIA PRZECIWPOŻAROWEGO WYKONAĆ Z MATERIAŁÓW NIEPALNYCH.
7. ZABEZPIECZENIE PROFILI W STOLARCE DRZWIOWEJ PRZEZ ZNISZCZENIEM DO 80cm WYSOKOŚCI
7. OPRACOWANIE NIE NARUSZA PRAW AUTORSKICH OSÓB TRZECICH.
10. RYSUNKI ARCHITEKTONICZNE ROZPATRYWAĆ WYŁĄCZNIE WSPÓLNIE Z PROJEKTAMI BRANŻOWYMI.
11. WSZELKIE ZMIANY LUB ROZWIĄZANIA ZASTĘPCZE WYŁĄCZNIE ZA ZGODĄ ZESPOŁU PROJEKTOWEGO.
12. WYMIARY POMIESZCZEŃ PODANO W STANIE SUROWYM.
13. PODCZAS PRAC REALIZACYJNYCH NALEŻY DOPASOWAĆ RZĘDNE OBIEKTÓW (NOWOPROJEKTOWANEGO I ISTNIEJĄCEGO), ABY W MIEJSCU POŁĄCZENIA BUDYNKÓW ZESPOLIĆ JE W TAKI SPOSÓB, ŻEBY RZĘDNE POSADZEK KORESPONDOWAŁY Z RZĘDNYMI PROJEKTOWANYM. STAN PROJEKTOWANY WYSOKOŚCI NALEŻY WYTYCZYĆ I ZWERYFIKOWAĆ GEODEZYJNIE NA ETAPIE BUDOWY W STOSUNKU DO STANU ISTNIEJĄCEGO.

BIURO PROJEKTÓW	APA ARCHES sp. z o.o. sp. k. **ul. Jowisza 8/228, 60–161 Poznań** **tel.: 792 621 345 www.apoarches.pl**
INWESTOR	Gmina Miasto Nowy Targ ul. Krzywa 1 34-400 Nowy Targ
±0,00 = 597,75 m n.p.m.	
FAZA PROJEKTU	PROJEKT BUDOWLANY
NAZWA I ADRES INWESTYCJI	Rozbudowa istniejacego budynku Szkoły Podstawowej nr 2 o salę gimnastyczną z zapleczem wraz z niezbędną infrastrukturą techniczną i zagospodarowaniem terenu al. Mikołaja Kopernika 28, 34-400 Nowy Targ, nr ewid. działek: 13219/1, 13220/6, 13220/1; jedn. ewid.: 121101_1 Nowy Targ, obręb: 0001 Nowy Targ
TEMAT RYSUNKU	PRZEKRÓJ C-C - INSTALACJA WENTYLACJI
SKALA	1:100
NR RYSUNKU	PB_S_104
DATA	08.03.2023 r.
GŁÓWNY PROJEKTANT	**mgr inż. Albert Smucerowicz** Uprawnienia budowlane do projektowania bez ograniczeń w specjalności sanitarnej - nr ewid. WKP/0153/PWOS/12
SPRAWDZAJĄCY	**mgr inż. Radosław Dziubczyński** Uprawnienia budowlane do projektowania bez ograniczeń w specjalności sanitarnej - nr ewid.WKP/0359/PWOS/09

ROZPOWSZECHNIANIE I REPRODUKCJA TEGO DOKUMENTU, I WYKORZYSTYWANIE NIEZGODNE Z UMOWĄ I PRZEZ OSOBY NIEUPRAWNIONE JEST ZABRONIONE, BEZ AUTORYZOWANEJ ZGODY PROJEKTANTA. WSZYSTKIE PRAWA DO TEGO DOKUMENTU SĄ ZASTRZEŻONE.