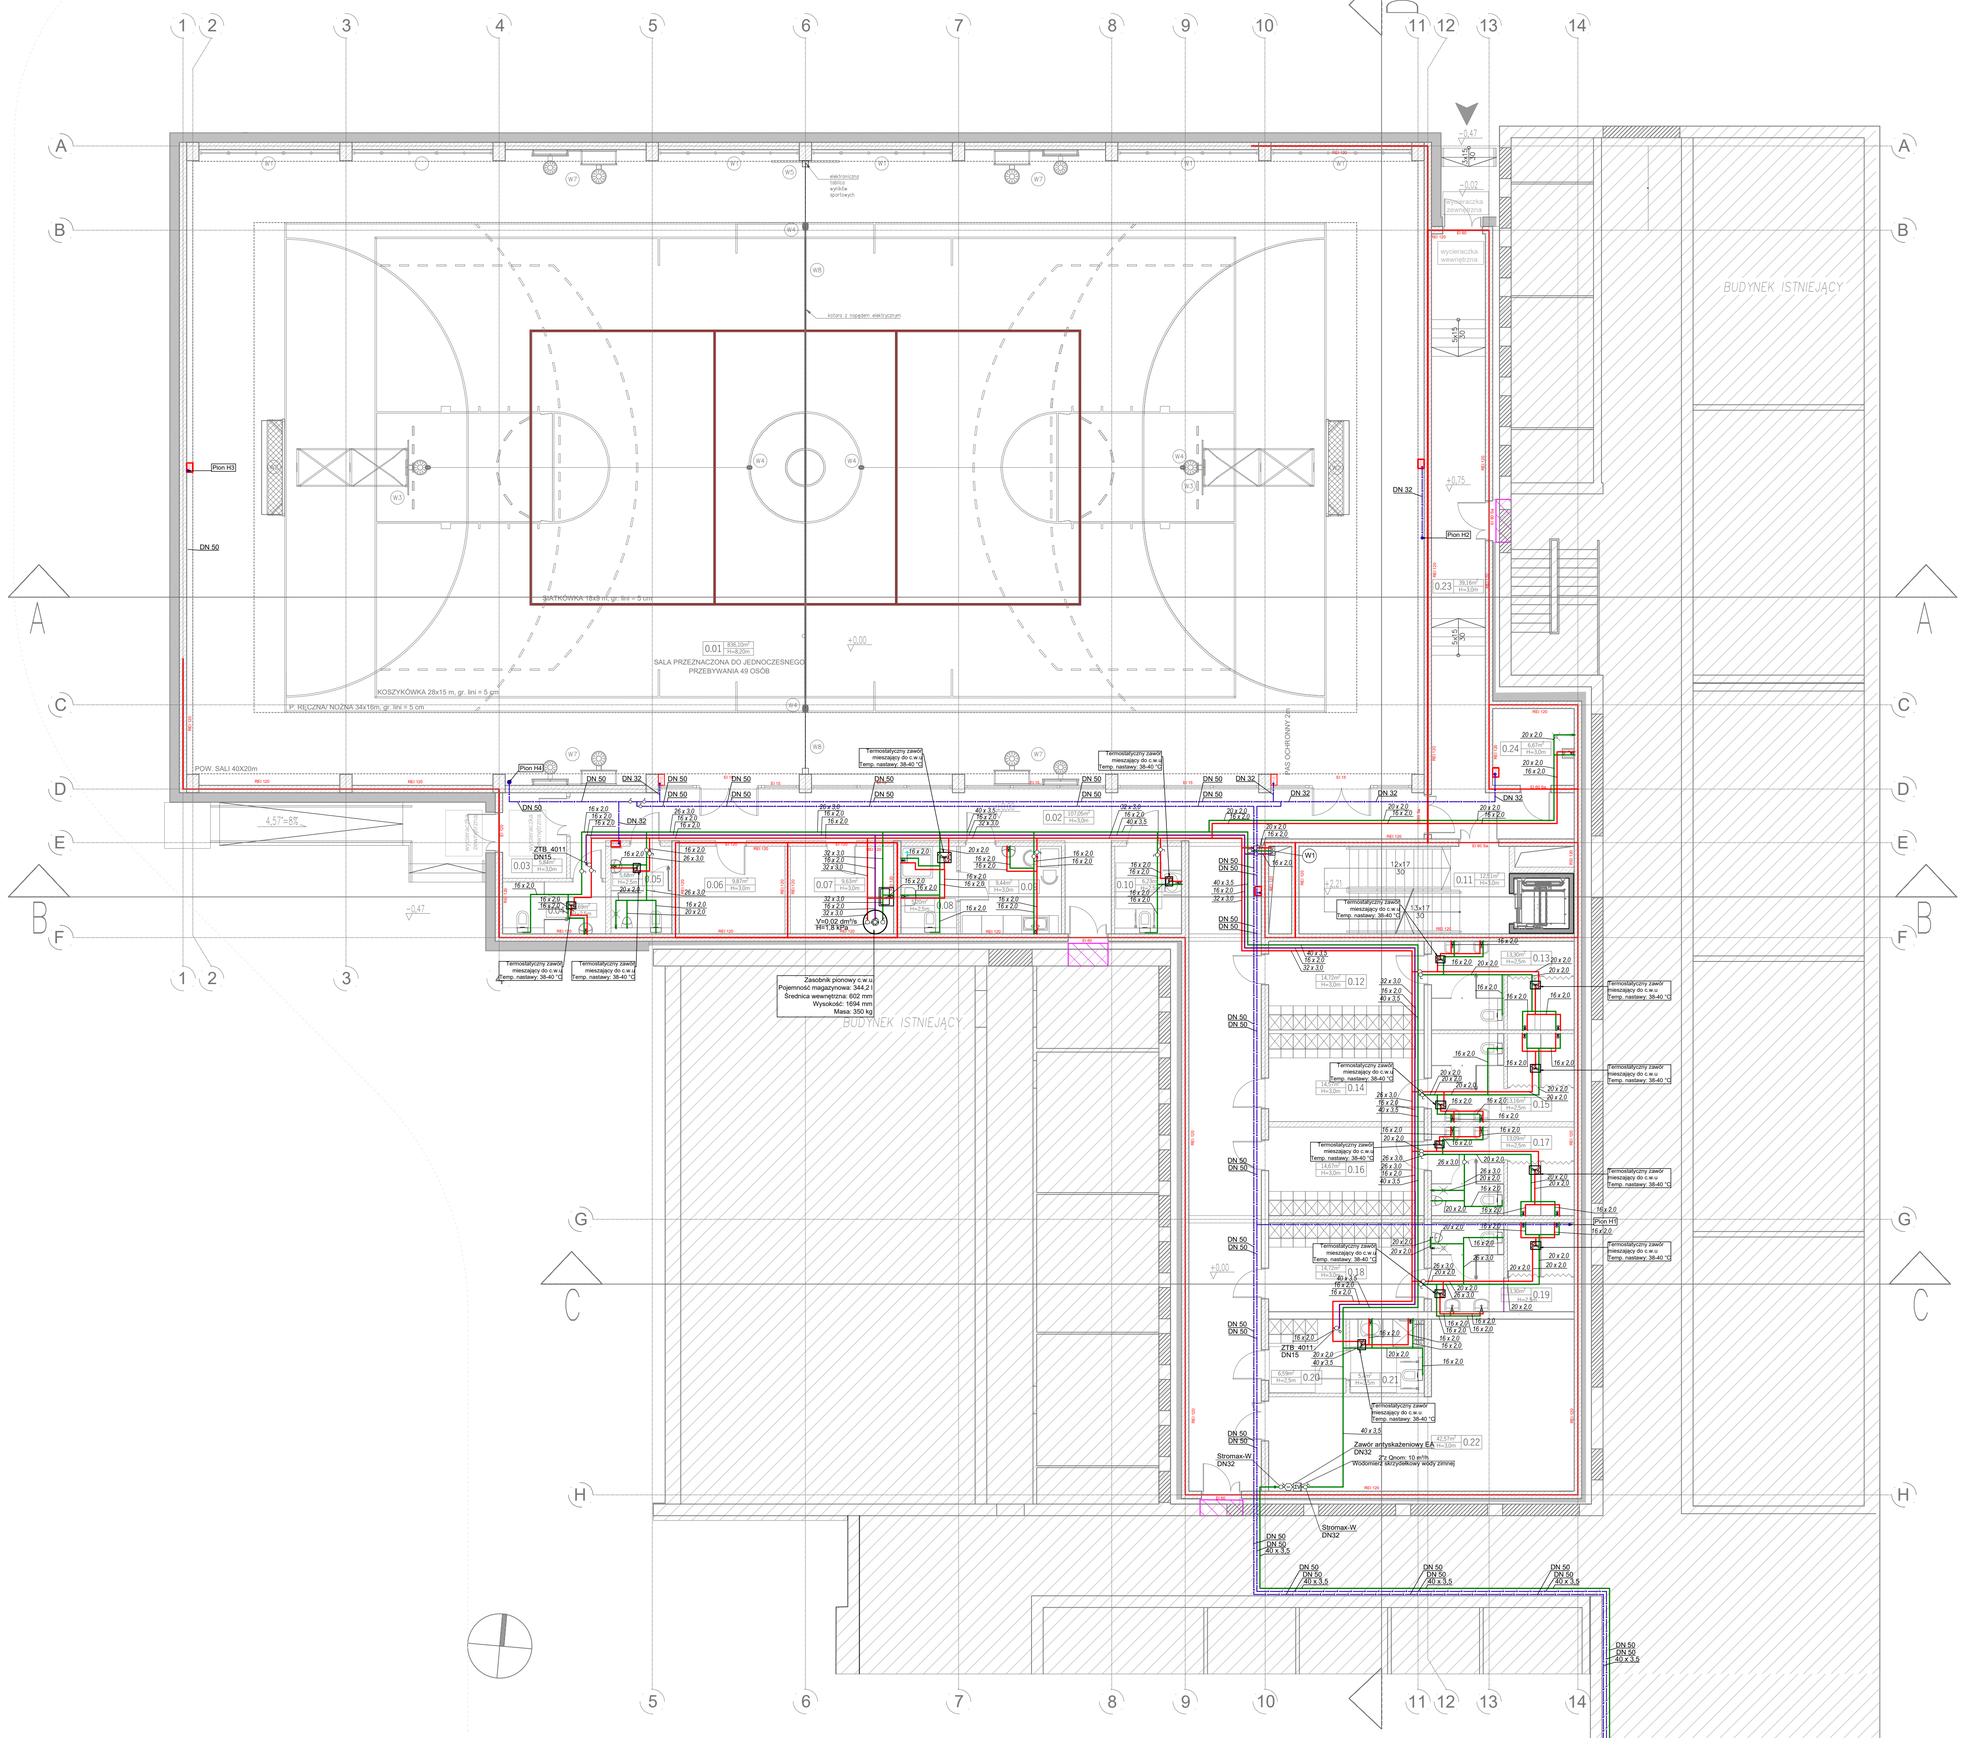

ZESTAWIENIE POWIERZCHNI			
NR POM.	NAZWA	WYKOŃCZENIE PODŁOGI	POWIERZCHNIA [m2]
PARTER			
0.01	Sala sportowa	Deska	836,1
0.02	Korytarz	Płytki gresowe	107,05
0.03	Przedsionek	Płytki gresowe	5,84
0.04	Toaleta ogólnodostępna damska	Płytki gresowe	5,69
0.05	Toaleta ogólnodostępna męska	Płytki gresowe	5,68
0.06	Rozdzielnia elektryczna	Płytki gresowe	9,87
0.07	Pom. Techniczne	Płytki gresowe	9,63
0.08	Toaleta	Płytki gresowe	5,2
0.09	Kantorek nauczycielski	Płytki gresowe	9,44
0.10	Toaleta ogólnodostępna dla NP.	Płytki gresowe	6,23
0.11	Klatka schodowa	Płytki gresowe	12,51
0.12	Szatnia I	Płytki gresowe	14,72
0.13	Łaźnia I	Płytki gresowe	13,3
0.14	Szatnia II	Płytki gresowe	14,57
0.15	Łaźnia II	Płytki gresowe	13,16
0.16	Szatnia III	Płytki gresowe	14,67
0.17	Łaźnia III	Płytki gresowe	13,09
0.18	Szatnia IV	Płytki gresowe	14,72
0.19	Łaźnia IV	Płytki gresowe	13,3
0.20	Szatnia V	Płytki gresowe	6,59
0.21	Łaźnia V	Płytki gresowe	5,4
0.22	Pom. Magazynowe	Płytki gresowe	42,57
0.23	Komunikacja	Płytki gresowe	39,16
0.24	Pom. Porządkowe	Płytki gresowe	6,67

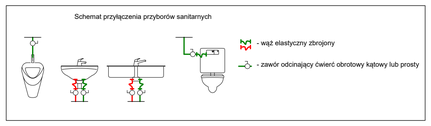

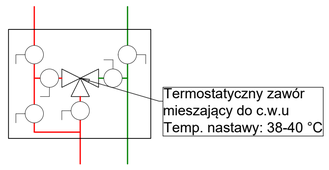

LEGENDA

- instalacja wody zimnej
- instalacja wody ciepłej
- instalacja wody cyrkulacyjnej
- istniejąca instalacja wodociągowa
- H — instalacja hydrantowa

UWAGI:

1. WYMIARY SPRAWDZIĆ NA BUDOWIE.
2. RZĘDNA ŻERA PROJEKTOWANEGO BUDYNKU 0,00 = 597,75 M N.P.M.
3.PROJEKT ARCHITEKTONICZNO—BUDOWLANY ROZPATRYWAĆ ŁĄCZNIE Z PROJEKTEM TECHNICZNYM
4. WYSOKOŚCI PARAPETÓW PODANE W STANIE WYKOŃCZONYM. PODANA WYSOKOŚĆ TO GÓRA MONTAŻU PARAPETÓW WEWNĘTRZNYCH.
5. ŚLUSARKI MONTOWAĆ WG ŚCIŚLE OKREŚLONYCH WYTYCZNYCH PRODUCENTA DO ELEMENTÓW KONSTRUKCYJNYCH BUDYNKU.
6. ŚCIANY ODDZIELENIA PRZECIWPOŻAROWEGO WYKONAĆ Z MATERIAŁÓW NIEPALNYCH.
7. ZABEZPIECZENIE PROFILI W STOLARCE DRZWIOWEJ PRZED ZNISZCZENIEM DO 80cm WYSOKOŚCI.
8. SPRACOWANIE NIE NARUSZA PRAW AUTORSKICH OSÓB TRZECICH.
10. RYSUNKI ARCHITEKTONICZNE ROZPATRYWAĆ WYŁĄCZNIE WSPÓLNIE Z PROJEKTAMI BRANŻOWYMI.
11. WSZELKIE ZMIANY LUB ROZWIĄZANIA ZASTĘPCZE WYŁĄCZNIE ZA ZGODĄ ZESPOŁU PROJEKTOWEGO.
12. WYMIARY POMIESZCZEŃ PODANO W STANIE SUROWYM.
13. PODCZAS PRAC REALIZACYJNYCH NALEŻY DOPASOWAĆ RZĘDNE OBIEKTÓW (NOWOPROJEKTOWANEGO I ISTNIEJĄCEGO), ABY W MIEJSCU POŁĄCZENIA BUDYNKÓW ZESPOLIĆ JE W TAKI SPOSÓB, ŻEBY RZĘDNE POSADZEK KORESPONDOWAŁY Z RZĘDNYMI PROJEKTOWANYMI. STAN PROJEKTOWANY WYSOKOŚCI NALEŻY WYTYCZYĆ I ZWERYFIKOWAĆ GEODEZYJNIE NA ETAPIE BUDOWY W STOSUNKU DO STANU ISTNIEJĄCEGO.

BIURO PROJEKTÓW	APA ARCHES sp. z o.o. sp. k. ul. Jowisza 9/329, 60-161 Poznań tel.: 782 821 340 www.apaarches.pl
INWESTOR	Gmina Miasto Nowy Targ ul. Krzywa 1 34-400 Nowy Targ
	±0,00 = 597,75 m n.p.m.
FAZA PROJEKTU	PROJEKT BUDOWLANY
NAZWA I ADRES INWESTYCJI	Rozbudowa istniejącego budynku Szkoły Podstawowej nr 2 o salę gimnastyczną z zapleczem wraz z niezbędną infrastrukturą techniczną i zagospodarowaniem terenu al. Mikołaja Kopernika 28, 34-400 Nowy Targ, nr ewid. działek: 13219/1, 13220/6, 13220/1; jedn. ewid.: 121101_1 Nowy Targ, obręb: 0001 Nowy Targ
TEMAT RYSUNKU	RZUT PIĘTRA POZIOM - INSTALACJA WODOCIĄGOWA
SKALA	1:100
NR RYSUNKU	PB_S_400
DATA	08.03.2023 r.
GŁÓWNY PROJEKTANT	mgr inż. Albert Smucerowicz Uprawnienia budowlane do projektowania bez ograniczeń w specjalności sanitarnej - nr ewid. WKP/0153/PWOS/12
SPRAWDZAJĄCY	mgr inż. Radosław Dziubczyński Uprawnienia budowlane do projektowania bez ograniczeń w specjalności sanitarnej - nr ewid.WKP/0359/PWOS/09