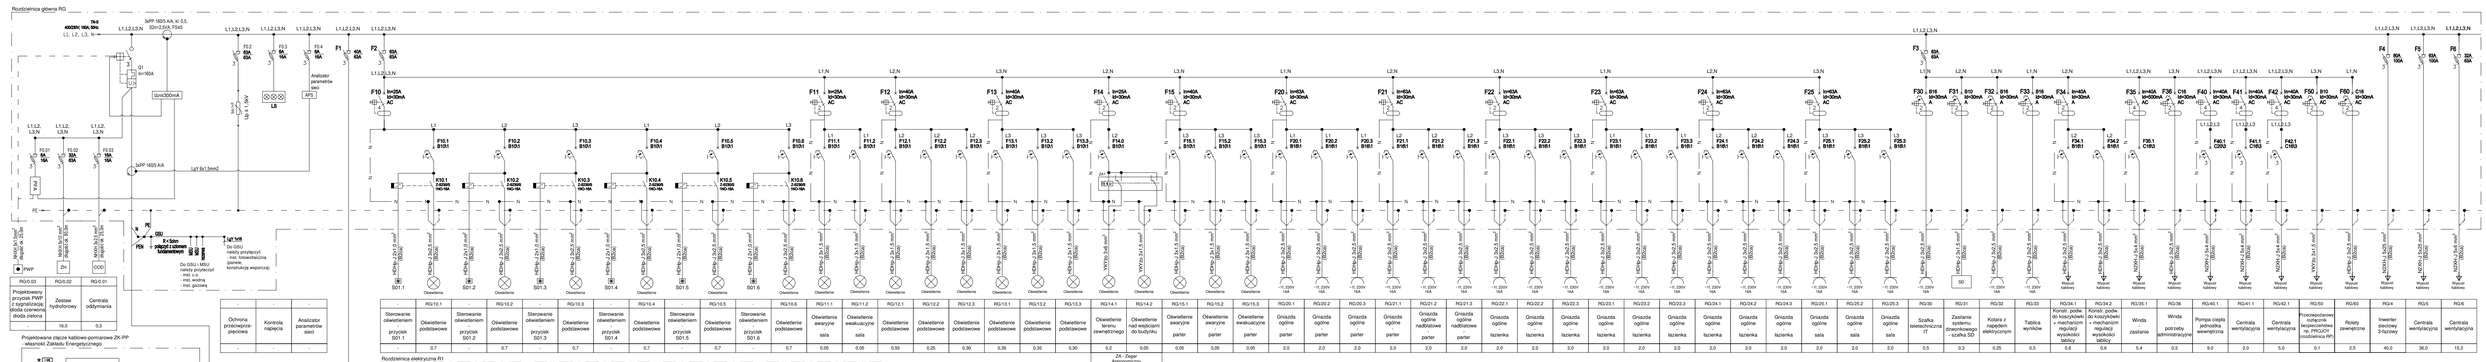
Rozdzielnica główna RG
Tn-S
400/230V, 50Hz, 50Hz
L1, L2, L3, N, PE
3xPP 1605 AA, kl. 0.5,
S2n=2,5VA, FS≤5
Q1
In=160A
10mA
L1,L2,L3,N
F2
63A
63A
F3
63A
63A
F4
63A
63A
F1
40A
40A
Analizator parametrów sieci
APS
L3
N-PE
Ub = 1.5kV
F1
F2
F3
F4
F5
F6
F10
In=25A
In=30mA
AC
F11
In=63A
In=30mA
AC
F12
In=40A
In=30mA
AC
F13
In=40A
In=30mA
AC
F14
In=25A
In=30mA
AC
F15
In=40A
In=30mA
AC
F20
In=63A
In=30mA
AC
F21
In=63A
In=30mA
AC
F22
In=63A
In=30mA
AC
F23
In=63A
In=30mA
AC
F24
In=63A
In=30mA
AC
F25
In=63A
In=30mA
AC
F30
B16
In=30mA
A
F31
B10
In=30mA
A
F32
B16
In=30mA
A
F33
B16
In=30mA
A
F34
In=63A
In=30mA
A
F35
In=63A
In=300mA
AC
F36
C16
In=30mA
AC
F40
In=63A
In=30mA
AC
F41
In=63A
In=30mA
AC
F42
In=63A
In=30mA
AC
F50
B10
In=30mA
AC
F60
C16
In=30mA
AC
SPD
Typ I+II
Up=1.5kV
Iimp=12.5kA
In=20kA
3xPP 1605 AA
1qY 6x1.5mm2
PE
N
PEN
OSU
R=10m
>R(Q1 i Q2)min
fundamentowy
Do OSU i MSU należy przyłączyć:
- inst. piorunochronu
- inst. uziomowej
- inst. gazowej
1qY 1x16
Do OSU i MSU należy przyłączyć:
- inst. piorunochronu
- inst. uziomowej
- inst. gazowej
- inst. wodnej
- inst. gazowej
Typ OSU należy przyłączyć inst. fotowoltaiczną (panele, konstrukcje wsporcze)
5x16mm2 Cu
5x16mm2 Cu
5x16mm2 Cu