


MAPA DO CELÓW PROJEKTOWYCH		
Oznaczenia zgłoszenia pracy	Nr zgłoszenia	GG.6640-224.2017
Obręb ewidencyjny	Identyfikator	143501_2
	Nazwa	Brańszczyk
	Identyfikator	0014
	Nazwa	Poręba Średnia
	Numer działki	379, 382
Skala mapy	1:500	
Nazwa układu współrzędnych	prostokątnych płaskich	Układ 2000 strefa 7
	wysokości	Kronsztad 86
Oznaczenie granic obszaru opracowania	Opracowanie nie dotyczy przypadku opisanego w § 79 ust.5 rozporządzenia MSWiA z dnia 09.11.2011 r. (Dz. U. Nr 263, poz.1572)	
Oznaczenie i informacja o służebnościach gruntowych mających wpływ na zagospodarowanie gruntów zlokalizowanych w granicach projektowanej inwestycji	Nie dotyczy	
Informacja o pochodzeniu gleby	W obszarze zaznaczonym kolorem żółtym gleba pochodzenia mineralnego.	
	„GEKO” Usługi geodezyjne i kartograficzne mgr inż. Jacek Knap 07-200 Wyszków, ul. 3 Maja 1 tel. 0-604-967-139	
	GEODETA-UPRAWNIONY mgr inż. Jacek Knap zaśw. GGK Nr 18472	
Wykonawca	Data	Geodeta uprawniony
	21.02.2017r.	

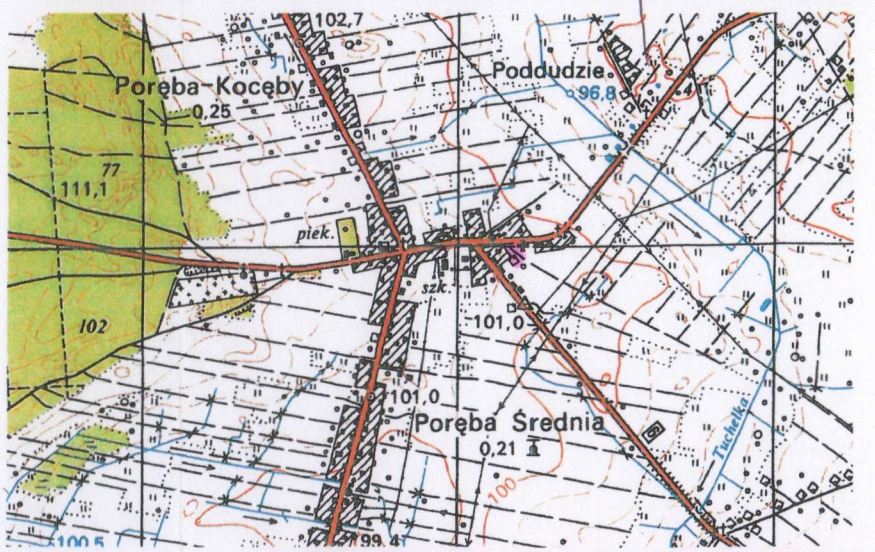

- Legenda:**
PROJEKTOWANE:
- jezdnia manewrowa - betonowa kostka brukowa grub. 8cm
 - nawierzchnia utwardzona - betonowa kostka brukowa grub. 8cm
 - chodnik - betonowa kostka brukowa grub. 6cm
 - zieleń - trawnik
 - krawężnik betonowy wym. 15x30cm wystający
 - opornik betonowy o wym. 12,5x25cm wtopiony
 - obrzeże betonowe o wym. 8x30cm
 - słup oświetleniowy
 - kabel oświetleniowy - sieć wewnętrzna
 - ławka
 - kosz na śmieci
 - donica betonowa
 - kratka ściekowa
 - drenaż rozsączający Ø200mm
 - studzienka rewizyjna z rury karbowanej Ø315mm z włazem żeliwnym i płytą odciążającą betonową
- ISTNIEJĄCE:**
- nawierzchnia z bruku naturalnego

Poświadczam, że niniejszy dokument został opracowany w wyniku prac geodezyjnych i kartograficznych, których rezultaty zawiera operat techniczny wpisany do ewidencji materiałów państwowego zasobu geodezyjnego i kartograficznego.

Organ prowadzący państwowy zasób geodezyjny i kartograficzny

Identyfikator ewidencyjny materiał zasobu - operat technicznego: P.1435... 2017.381

Data wpisania operatu technicznego do ewidencji materiałów zasobu: 1.03.2017

Imię, nazwisko i podpis osoby reprezentującej organ: Z up. Starosty Zofia Mroczkowska, Kierownik Powiatowego Ośrodka Dokumentacji Geodezyjnej i Kartograficznej

Investor:	Gmina Brańszczyk, Jana Pawła II 45, 07-221 Brańszczyk		
Objekt:	Działka nr 379, nr 381, nr 382, nr 416, nr 417, nr 418/3 w msc. Poręba, gmina Brańszczyk		
Temat opracowania:	Plac do rekreacji		
Nazwa rysunku:	PLAN SYTUACYJNY		
Projektant:	mgr inż. Cezary Mikołajewski	Nr uprawnień: MAZ/0515/PWBD/15	Nr rysunku: 2
Data:	12.01.2018 r.	Stadium: Projekt budowlany	Branża: Drogową
			Skala: 1:500

Łuk
R= 8,50
g[g]= 200,0
L= 16,70