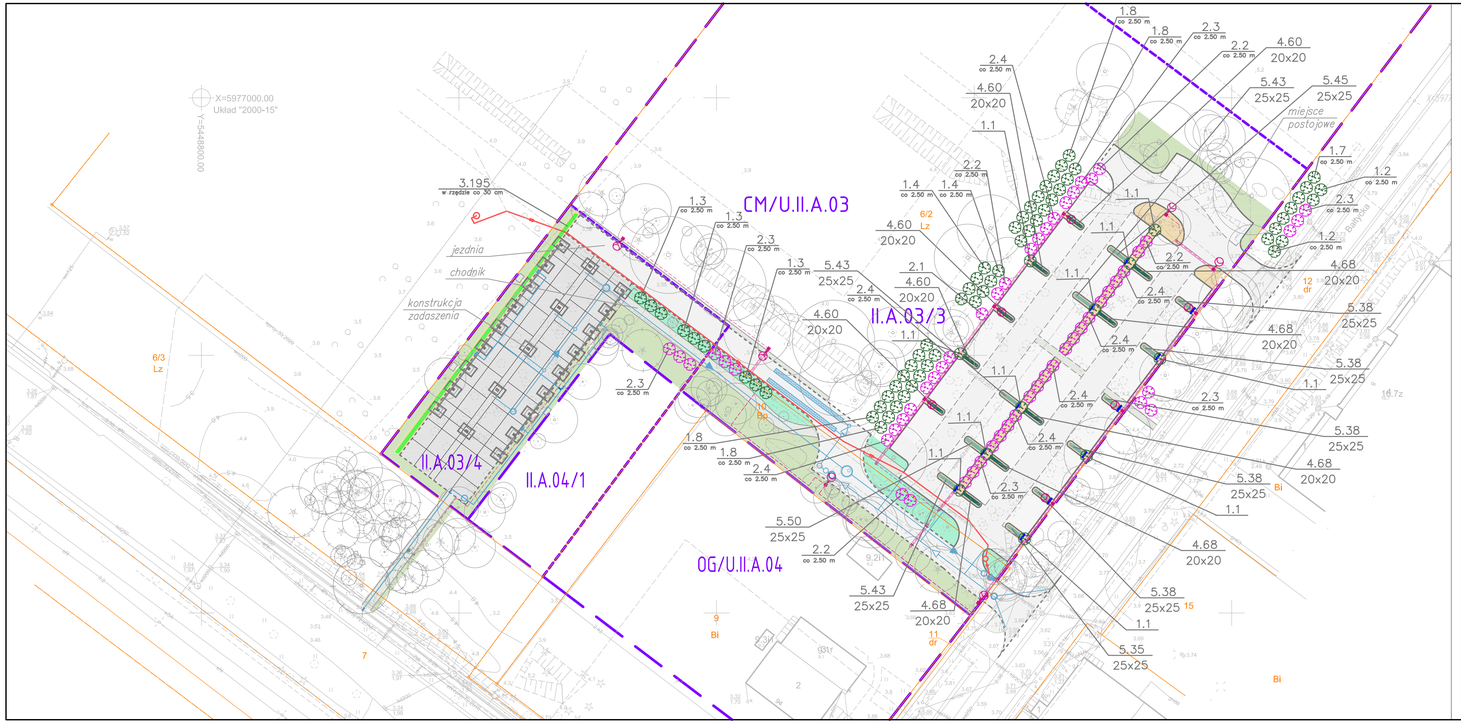

Oznaczenia

- granica i nr działki ewidencyjnej
- linie rozgraniczające tereny elementarne wg mpzp UCHWAŁĄ NR XXVI/206/2012 RADY MIASTA ŚWINOUJŚCIE z dnia 21 czerwca 2012 r.
- jezdnia
- miejsce postojowe
- chodnik
- nawierzchnia betonowa pod zadaszeniem
- krawężnik betonowy
- obrzeże betonowe
- drzewa zinwentaryzowane istniejące przewidziane do zachowania i adaptacji
- krzew zinwentaryzowany istniejący przewidziany do zachowania i adaptacji
- konstrukcja zadaszenia
- projektowana kanalizacja deszczowa, sanitarna
- projektowany wodociąg
- projektowany kabel energetyczny
- projektowany przepust rurowy
- projektowany słup oświetleniowy
- projektowana kanalizacja sanitarna

Projektowane nasadzenia drzew

- grab pospolity *Carpinus betulus* 'Fastigiata'
- śliwa wiśniowa *Prunus cerasifera* 'Pissardii'

Projektowane nasadzenia krzewów liściastych

- grab pospolity *Carpinus betulus* (forma krzewiasta)

Projektowane nasadzenia traw ozdobnych

- ostnica ceniutka *Stipa tenuissima* 'Pony tails'
- wydmuchrzyca piaskowa *Leymus arenarius* (*Elymus arenarius*)

Projektowane nawierzchnie

- trawnik
- ścółka kora kamienna ∅32–63 mm
- powierzchnie biologicznie czynne – humusowanie i oczyszczenie terenu

Projektowane zabezpieczenia

- ekran przeciwkorzeniowy gr. 2 mm, wys. 1 m

5.38 25x25 — numer porządkowy projektowanej rośliny, ilość sztuk rozstawa [cm]

Projektowane nasadzenia

Projektowane nasadzenia drzew

1. grab pospolity *Carpinus betulus* 'Fastigiata' – 72 szt.
2. śliwa wiśniowa *Prunus cerasifera* 'Pissardii' – 56 szt.

Projektowane nasadzenia krzewów liściastych

3. grab pospolity *Carpinus betulus* (forma krzewiasta) – 195 szt.

Projektowane nasadzenia traw ozdobnych

4. ostnica ceniutka *Stipa tenuissima* 'Ponytails' – 640 szt.
5. wydmuchrzyca piaskowa *Leymus arenarius* (*Elymus arenarius*) – 449 szt.

NAZWA I ADRES JEDNOSTKI PROJEKTOWANIA:	T R A S K O PRACOWNIA PROJEKTOWA ul. M.Gorkiego 3/5, 70–390 Szczecin tel. 505 92 38 35, trasko@o2.pl
NAZWA I ADRES ZAMAWIAJĄCEGO:	Prezydent Miasta Świnoujścia Zarządca dróg publicznych ul.Wojska Polskiego 1/5 72–600 Świnoujście
NAZWA ZAMÓWIENIA NADANA PRZEZ ZAMAWIAJĄCEGO:	Obszar koncentracji usług w rejonie ulic Wojska Polskiego i Bałtyckiej w Świnoujściu – zagospodarowanie terenu wyłączeniczego i zaplecza komunikacyjnego
RODZAJ OPRACOWANIA:	PROJEKT WYKONAWCZY Nasadzenia zieleni
NAZWA RYSUNKU:	Plan nasadzeń
PROJEKTANT:	mgr inż.arch. kraj. Małgorzata Sobolewska
	DATA: 07 2021 r. SKALA: 1:500 RYS. NR: 1
nr dokumentacji: 13–2020	Prawa autorskie zastrzeżone. Projekt ten jest chroniony prawem zgodnie z ustawą o prawie autorskim. Kopiowanie, powielanie, odbezpieczenie i dokonywanie zmian bez zgody autora jest zabronione i podlega karze.