


ZBIORNIK RETENCYJNY - UBEZPIECZENIE BRZEGU I SKARP

przekrój A-A

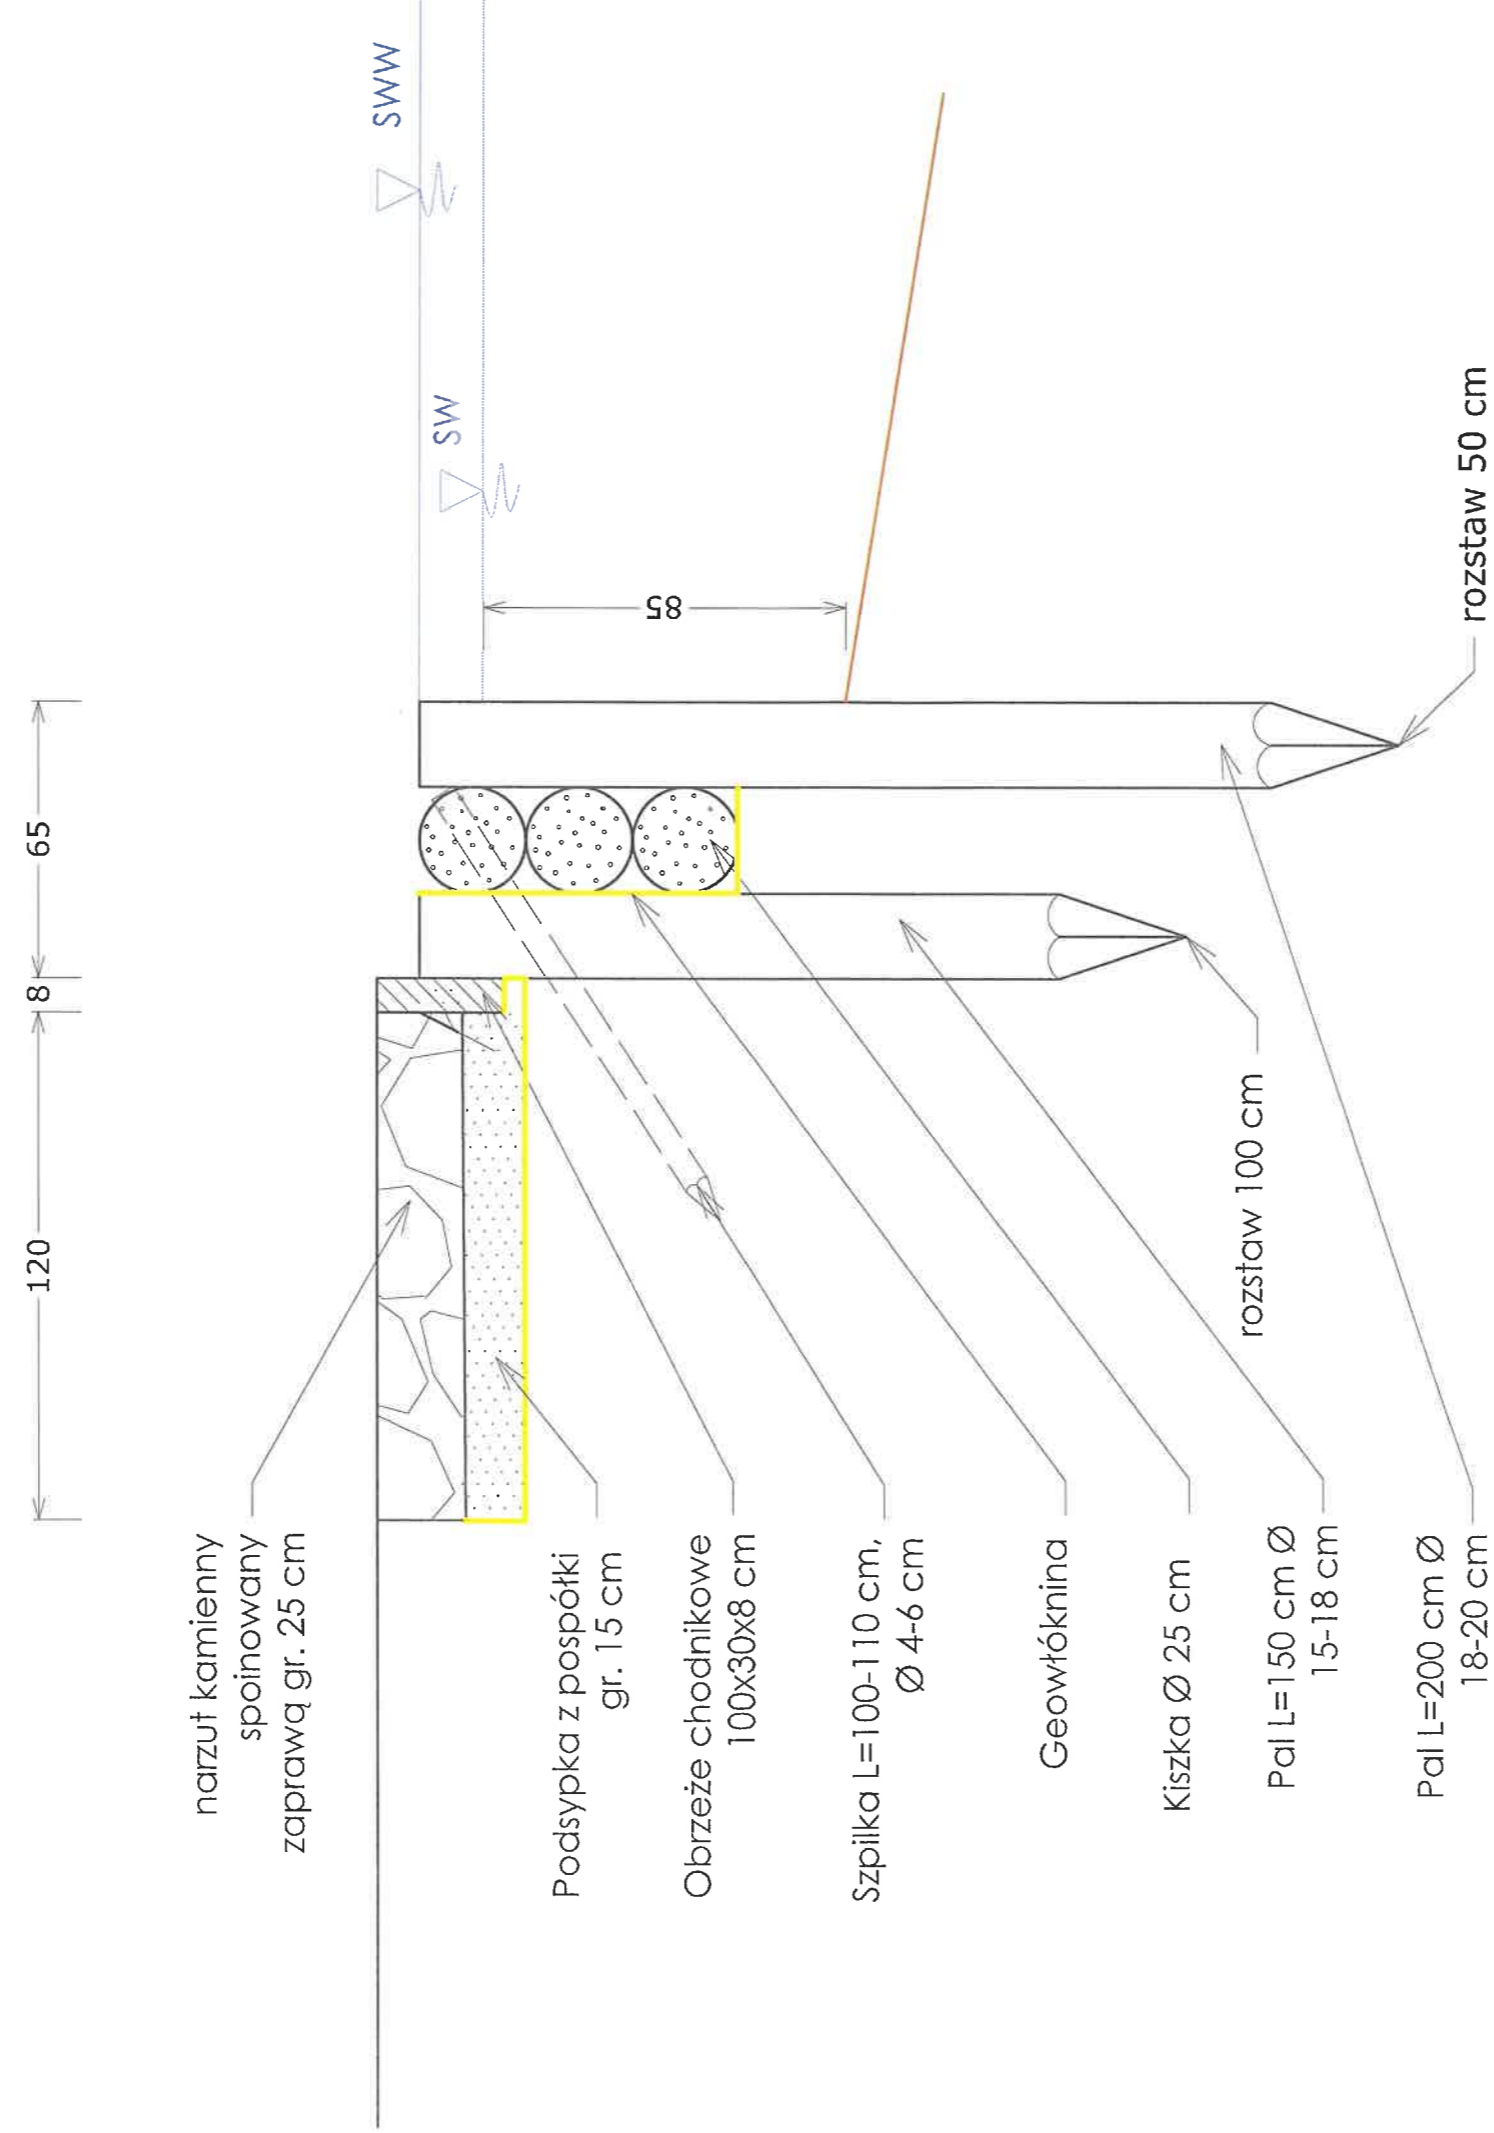

"PROJEKT" Kazimierz Zarański			
Nazwa i adres obiektu budowlanego	Przebudowa otwartego zbiornika do retencjonowania wody wraz z infrastrukturą Ignalin dz. Nr 205/2; 206/3; 239/1 obręb Ignalin, gm. Lidzbark Warmiński		
Przedmiot i skala rysunku	Umocnienie brzegu i skarpy stawu - przekrój		1:100
Projektant	mgr inż. Kazimierz Zarański	<i>Zarański</i>	Rys. Nr 6_2 Data 10.11.2023