ZBIORNIK RETENCYJNY - UBEZPIECZENIE BRZEGU I SKARP

widok z góry - rowinięcie

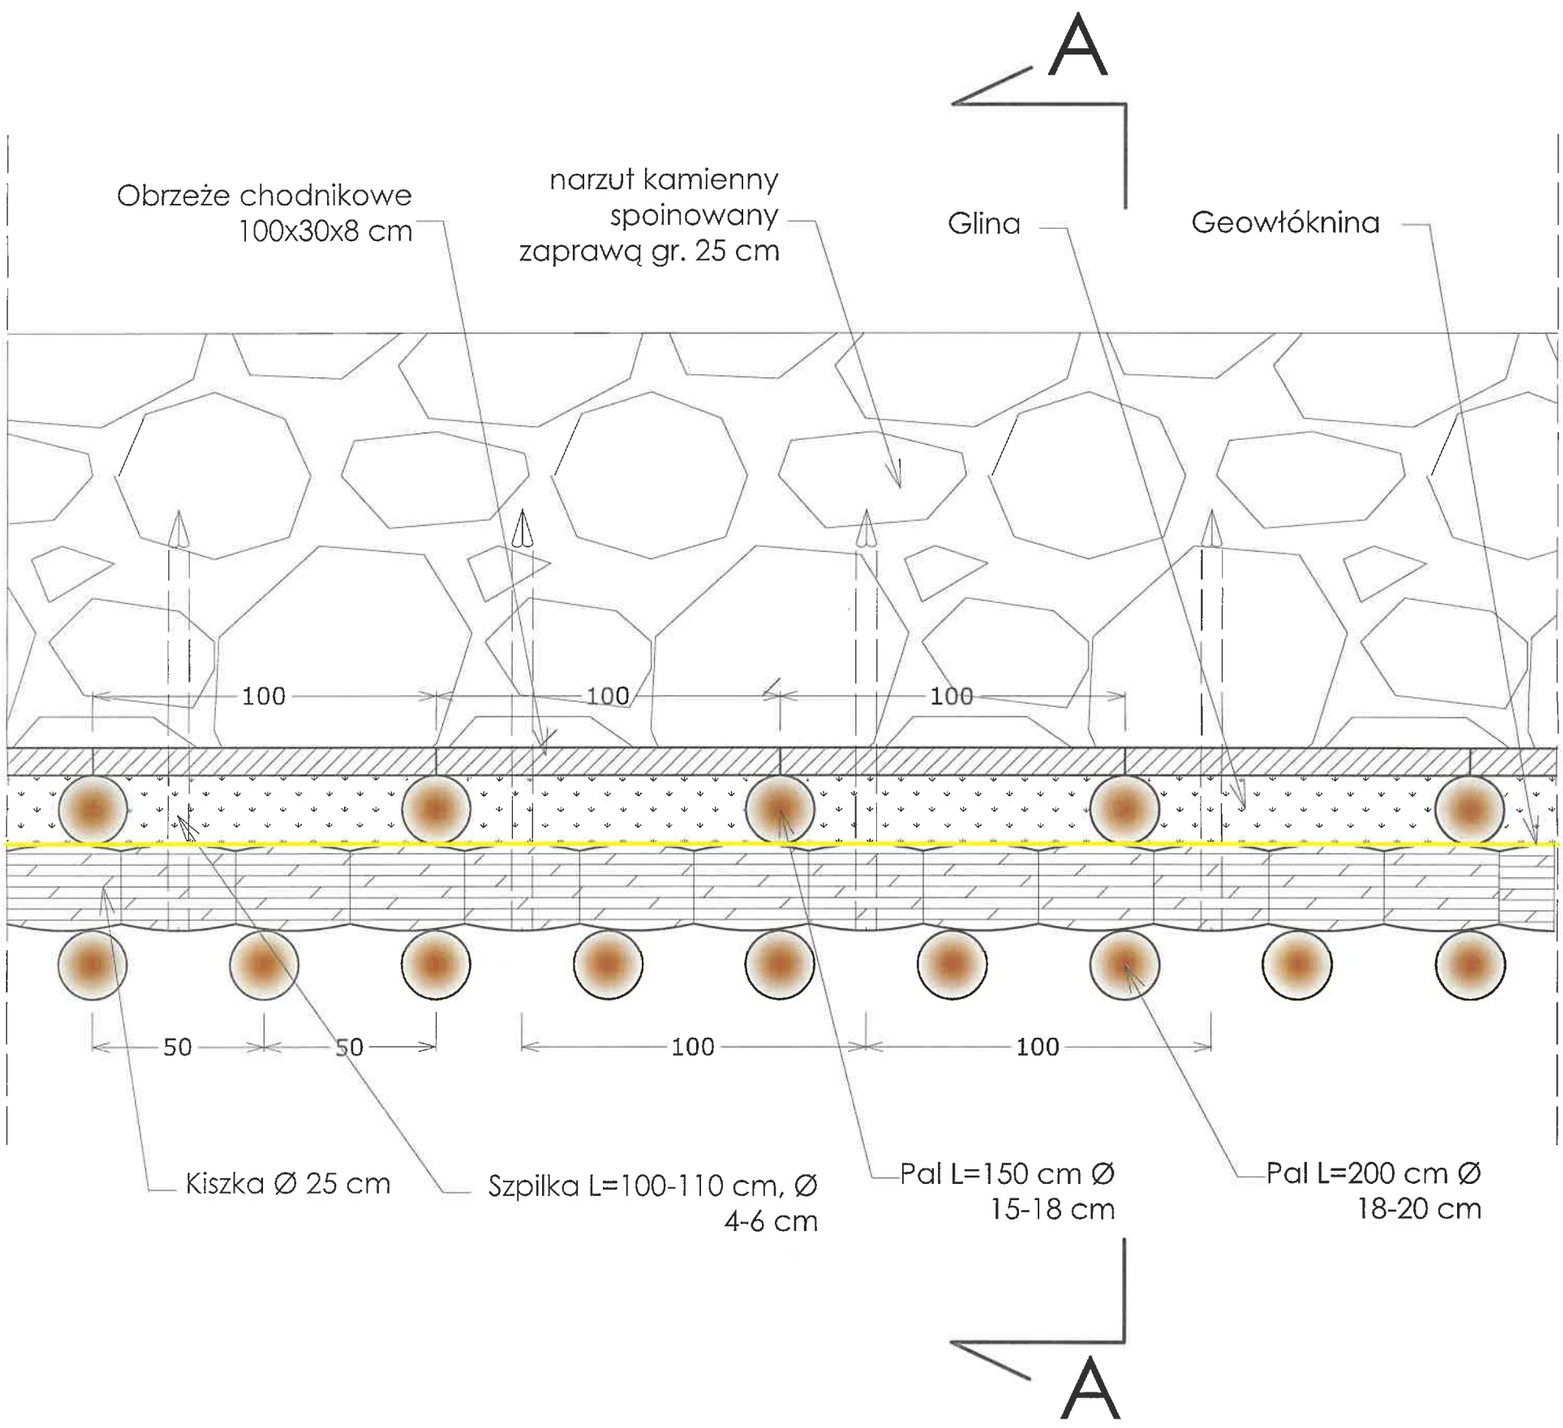

"PROJEKT" Kazimierz Zarański			
Nazwa i adres obiektu budowlanego	Przebudowa otwartego zbiornika do retencjonowania wody wraz z infrastruktura Ignalin dz. Nr 205/2; 206/3; 239/1 obręb Ignalin, gm. Lidzbark Warmiński		
Przedmiot i skala rysunku	Umocnienie brzegu i skarpy stawu - widok z góry 1:100		
Projektant	mgr inż. Kazimierz Zarański Zarański	Rys. Nr 6_1	Data 10.11.2023