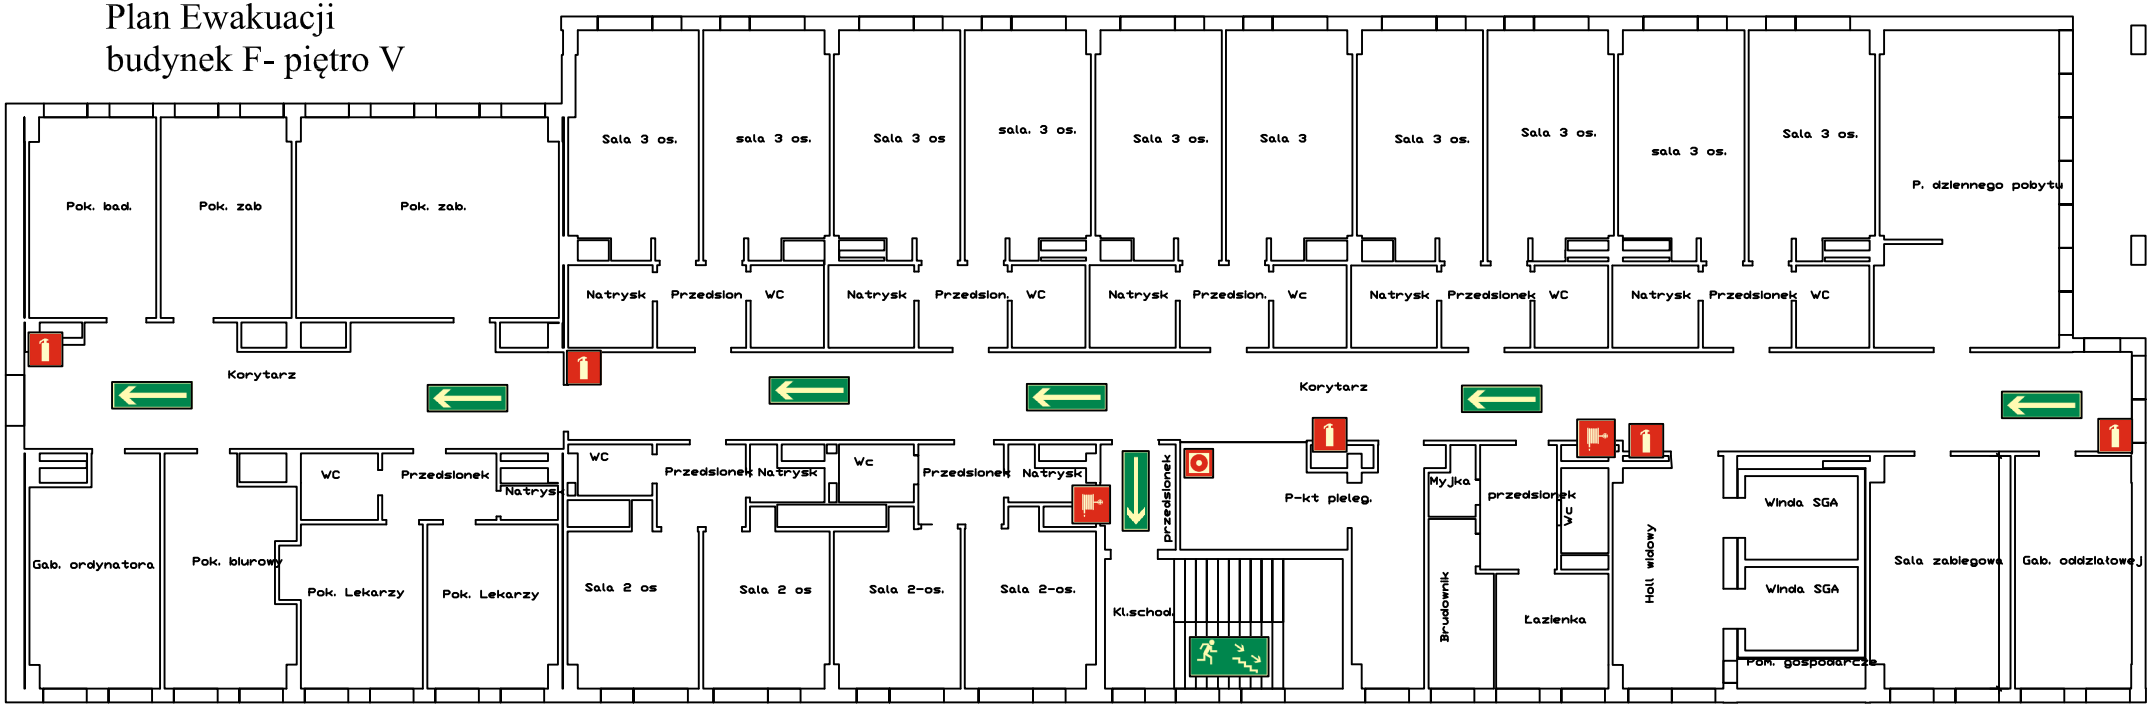Plan Ewakuacji
budynek F- piętro V