


PRZEKRÓJ KONSTRUKCYJNY

przekrój przez jezdnię i pobocze

skala 1:25

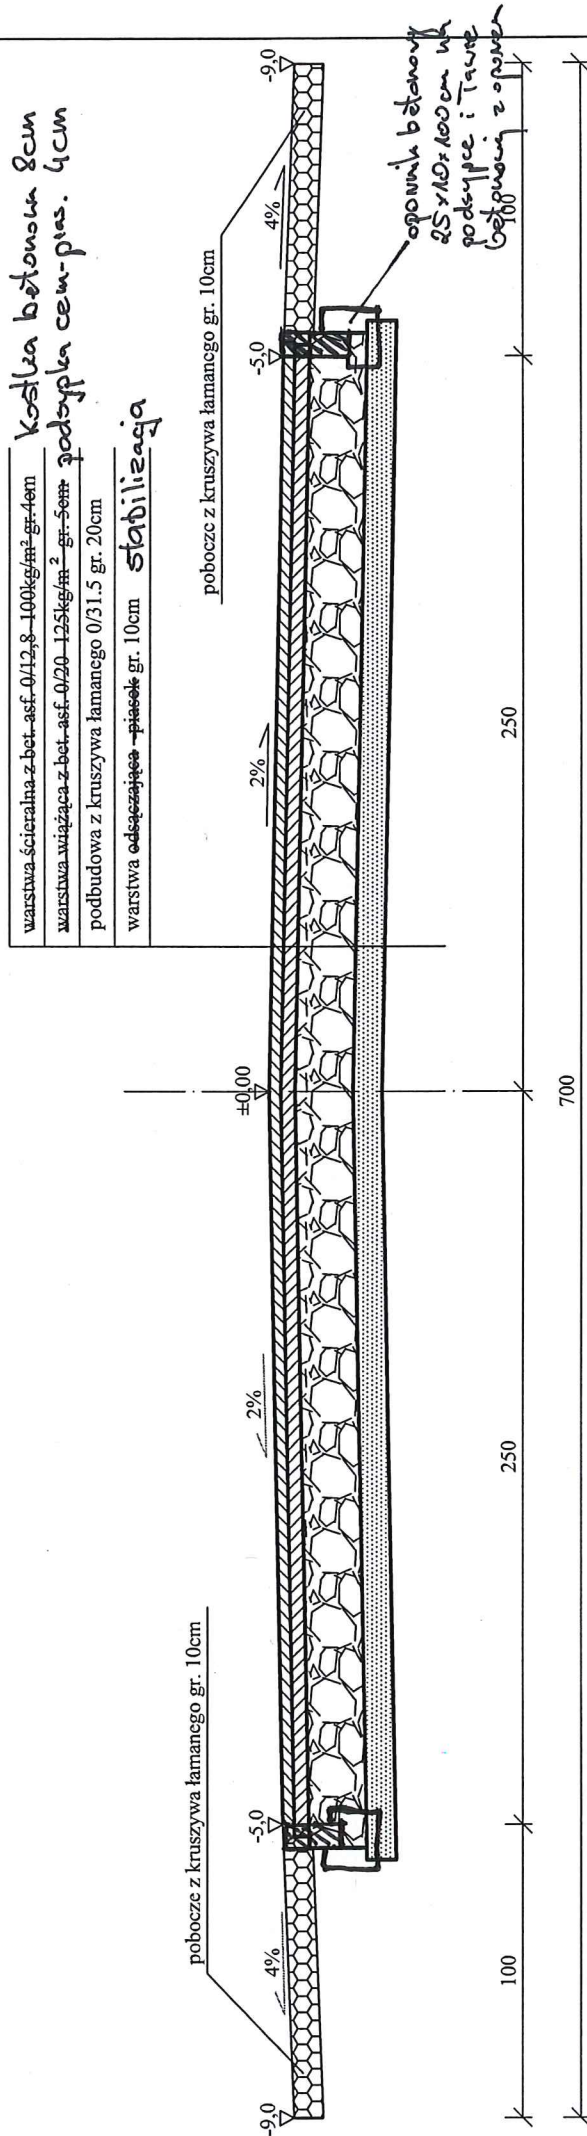

*Zwiny konstrukcyjne wprowadzone
Wolender*

z up. BURMISTRZA

Przemysław Woźniak
Naczelnik Wydziału Inwestycji

"EMBUD"

ul. Gołaszewskiego 16A
26-600 Radom

Przebudowa dróg i ciągów pieszo-jezdnych
na osiedlu Borki w miejscowości Białobrzegi

PRZEKRÓJ KONSTRUKCYJNY ul. Lipowa

Projektował mgr inż. Władysław Król upr. GP III-7342/142

Opracował mgr inż. Emil Dygas

marzec 2010r.

SKALA 1:25

NR RYS. 34