


STR. UL. TEATRALNEJ

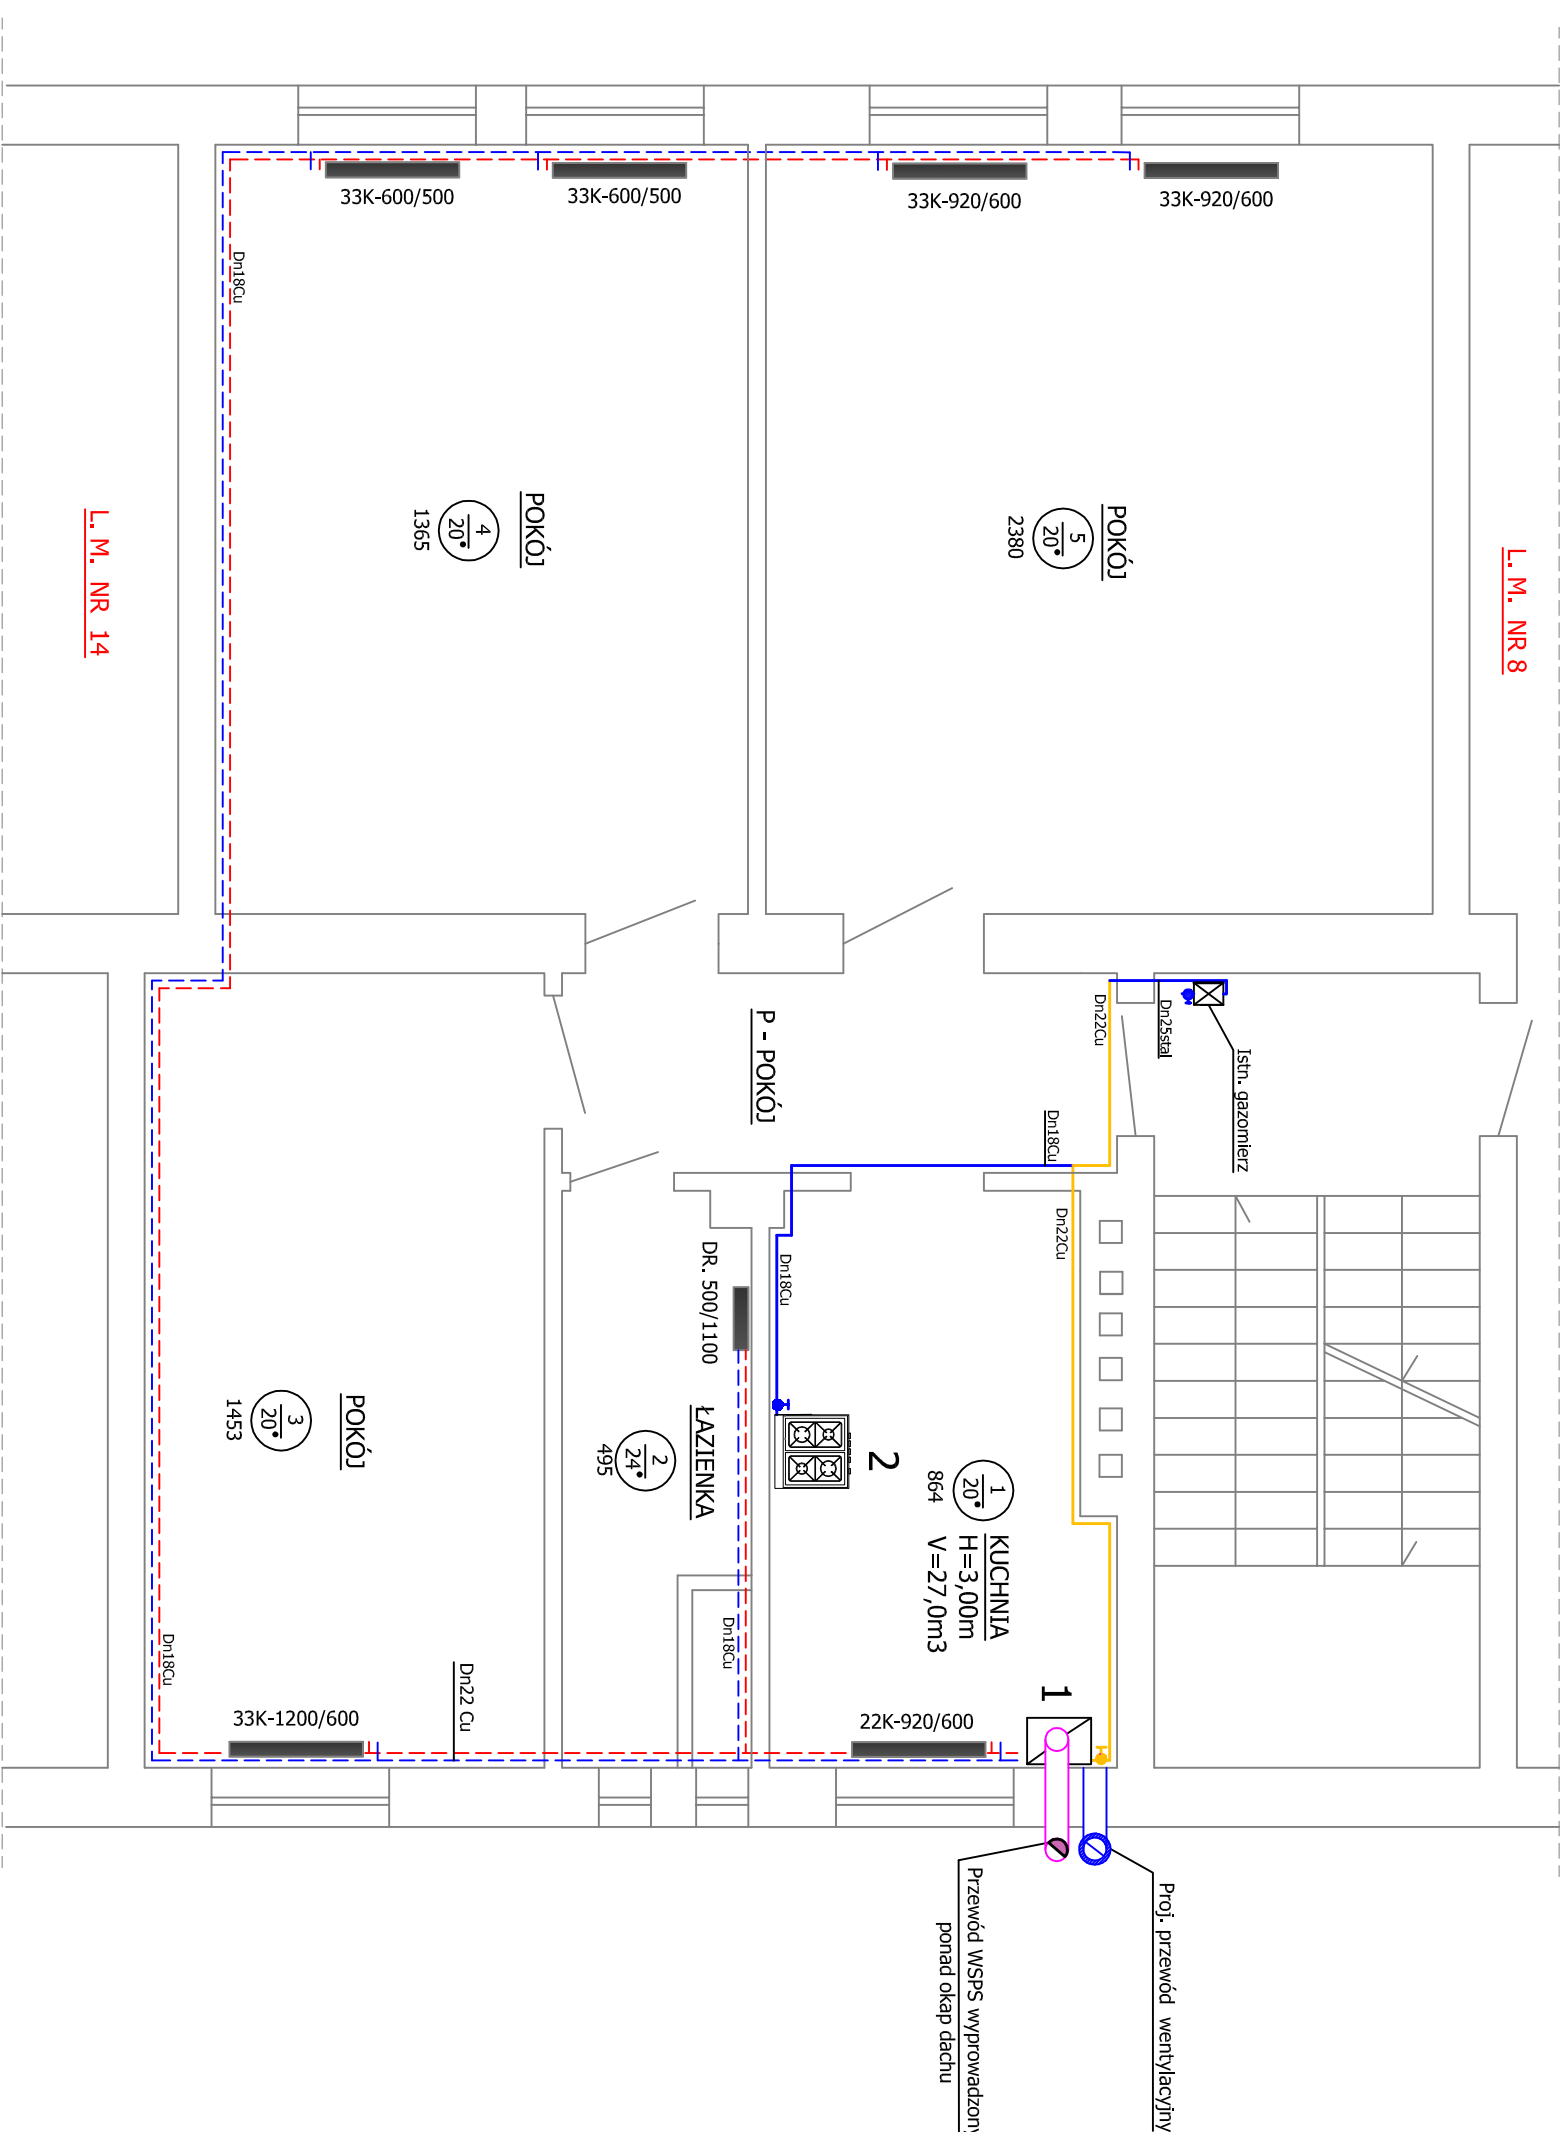

1 Kocioł gazowy typu "C" projektowany

2 Kuchotka gazowa istniejąca

Proj. instalacja gazowa

Istn. instalacja gazowa niepodlegająca przebudowie

Proj. instalacja c.o.

USŁUGI PROJEKTOWE Kazimierz Śliwiński			
Temat/Objekt : Rzut lokalu - III piętro sian projektowany / Instalowanie instalacji gazowej i c.o. wewnątrz użytkowanego budynku mieszkalnego dla potrzeb lokalu mieszkalnego/			
Lokalizacja : Gorzów Wlkp. ul. Teatralna 35/7, dz. nr 2496, 2495 obręb nr 5 Śródmieście			
Projektował : mgr inż. Łukasz Pozarzycki	Podpis :		
Sprawił : mgr inż. Arkadiusz Ziolkowski	Podpis :		
Opracował : Kazimierz Śliwiński	Podpis :		
NR RYS. 2	skala : 1:50	Data : 8 sierpnia 2024r.	Str. nr 13