POMORSKI URZĄD WOJEWÓDZKI
w GDAŃSKU
WYDZIAŁ INFRASTRUKTURY
ul. Okopowa 21/27, 80-810 Gdańsk

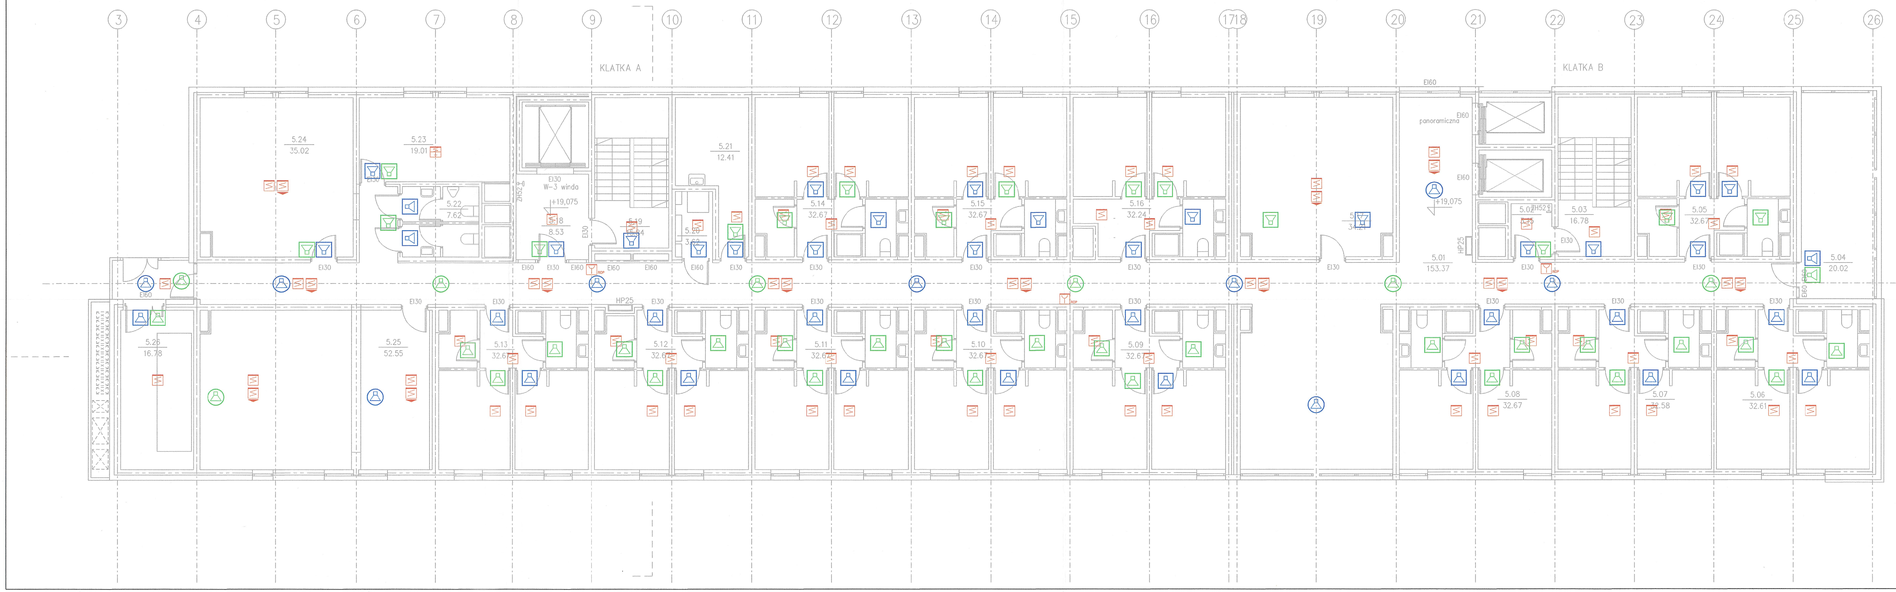


| BILANS POWIERZCHNI | | | | |
|---|---|---|---|---|
| POZIOM 5 | | | | |
| NR POM. | NAZWA POMIESZCZENIA | RODZAJ POSADZKI | POW. PODŁOGI | POW. H>190cm |
| 5.01 | komunikacja ogólna | gres | 153.37 | 153.37 |
| 5.02 | przedsionek pożarowy | gres | 3.15 | 3.15 |
| 5.03 | klatka ewakuacyjna B | gres | 16.78 | 16.78 |
| 5.04 | loggia rekreacyjna | gres | 20.02 | 20.02 |
| 5.05 | moduł 2 osobowy | gres | 32.67 | 32.67 |
| 5.06 | moduł 2 osobowy | gres | 32.61 | 32.61 |
| 5.07 | moduł 2 osobowy | gres | 32.58 | 32.58 |
| 5.08 | moduł 2 osobowy | gres | 32.67 | 32.67 |
| 5.09 | moduł 2 osobowy | gres | 32.67 | 32.67 |
| 5.10 | moduł 2 osobowy | gres | 32.67 | 32.67 |
| 5.11 | moduł 2 osobowy | gres | 32.67 | 32.67 |
| 5.12 | moduł 2 osobowy | gres | 32.67 | 32.67 |
| 5.13 | moduł 2 osobowy | gres | 32.67 | 32.67 |
| 5.14 | moduł 2 osobowy | gres | 32.67 | 32.67 |
| 5.15 | moduł 2 osobowy | gres | 32.67 | 32.67 |
| 5.16 | moduł 2 osobowy | gres | 32.24 | 32.24 |
| 5.17 | pom.zajęć samokształcenia | gres | 34.21 | 34.21 |
| 5.18 | przedsionek windy 3 | gres | 8.53 | 8.53 |
| 5.19 | klatka ewakuacyjna A | gres | 15.84 | 15.84 |
| 5.20 | koncygnacyjny punkt dystryb. | gres | 3.62 | 3.62 |
| 5.21 | pom. gospodarcze | gres | 12.41 | 12.41 |
| 5.22 | ubikacje ogólnodostępne | gres | 7.62 | 7.62 |
| 5.23 | magazynek oddziałowy | gres | 19.01 | 19.01 |
| 5.24 | pom. zajęć grupowych | gres | 35.02 | 35.02 |
| 5.25 | świetlica TV | gres | 52.55 | 52.55 |
| 5.26 | wentylatornia | gres | 16.78 | 16.78 |
| | OGÓŁEM SUMA POWIERZCHNI | | 790.37 | 790.37 |

REI 120
EI 60
EIS 120
EI 30
nie wymagana klasa odporności pożarowej

REI 120
EI 60

LEGENDA:

| NAZWA | SYMBOL |
|---|---|
| wzorcowa czujka dymu z wskaźnikiem działania (wsz) | |
| czujka wielokanałowa typu c detektorem wzrostu temperatury z wskaźnikiem działania (wsz); | |
| wzorcowy ostrzegacz pożarowy z wskaźnikiem działania (wsz); | |
| wskaźnik zadziałania dla czujek pożarowych; | |
| pożarowy głośnik sufitowy - kolory oznaczają sołnyne linie | |
| pożarowy głośnik naścienny - kolory oznaczają sołnyne linie | |
| pożarowa kolumna bidowa | |
| centrala systemu sygnalizacji pożaru | |
| pożarowy/ręczny wyłącznik pogs.PWP | |
| elektroto-otwarcia | |
| elektroto-zawiasy | |
| rozszczelnienie ościeżnicy | |
| centrala systemu DSO | DSO |

| Plan instalacji SSP i DSO<br>Poziom 5 | | SKALA 1:100<br>BRANŻA ELEKTRYCZNA |
|---|---|---|
| BUDYNEK WIELOFUNKCYJNY AKADEMII MARYNARKI WOJENNEJ ZE STACJĄ TRANSFORMATOROWĄ<br>GDYNIA UL. ŚMIDOWICZA 69 (dz. 1622, 2098/2 obr. 0021) | | UMOWA<br>FAZA PB<br>DATA 04.2021 |
| AUTOR PROJEKTU | mgr inż. ZBIGNIEW TOMCZYK | podpis |
| specjalność nr upr. budowlanych | specjalność instalacyjna w zakresie sieci, instalacji i urządzeń elektrycznych i elektroenergetycznych<br>POM/0013/PWOE/04 | |
| SPRAWDZAJĄCY | mgr inż. ANDRZEJ TOMCZYK | |
| specjalność nr upr. budowlanych | specjalność instalacyjna w zakresie sieci, instalacji i urządzeń elektrycznych i elektroenergetycznych<br>POM/0180/PWOE/14 | |
| KOWALSKI architekci | Pracownia Projektowa elektrotu<br>80-175 GDAŃSK ul Łowców 1<br>tel.+(58) 333 49 69<br>KOWALSKI architekci sp. z o.o.<br>81-574 GDYNIA ul Stolemów 44<br>tel.+(58) 66 00 103 | P1.5 |