





RZUT PARTERU: INWENTARYZACJA

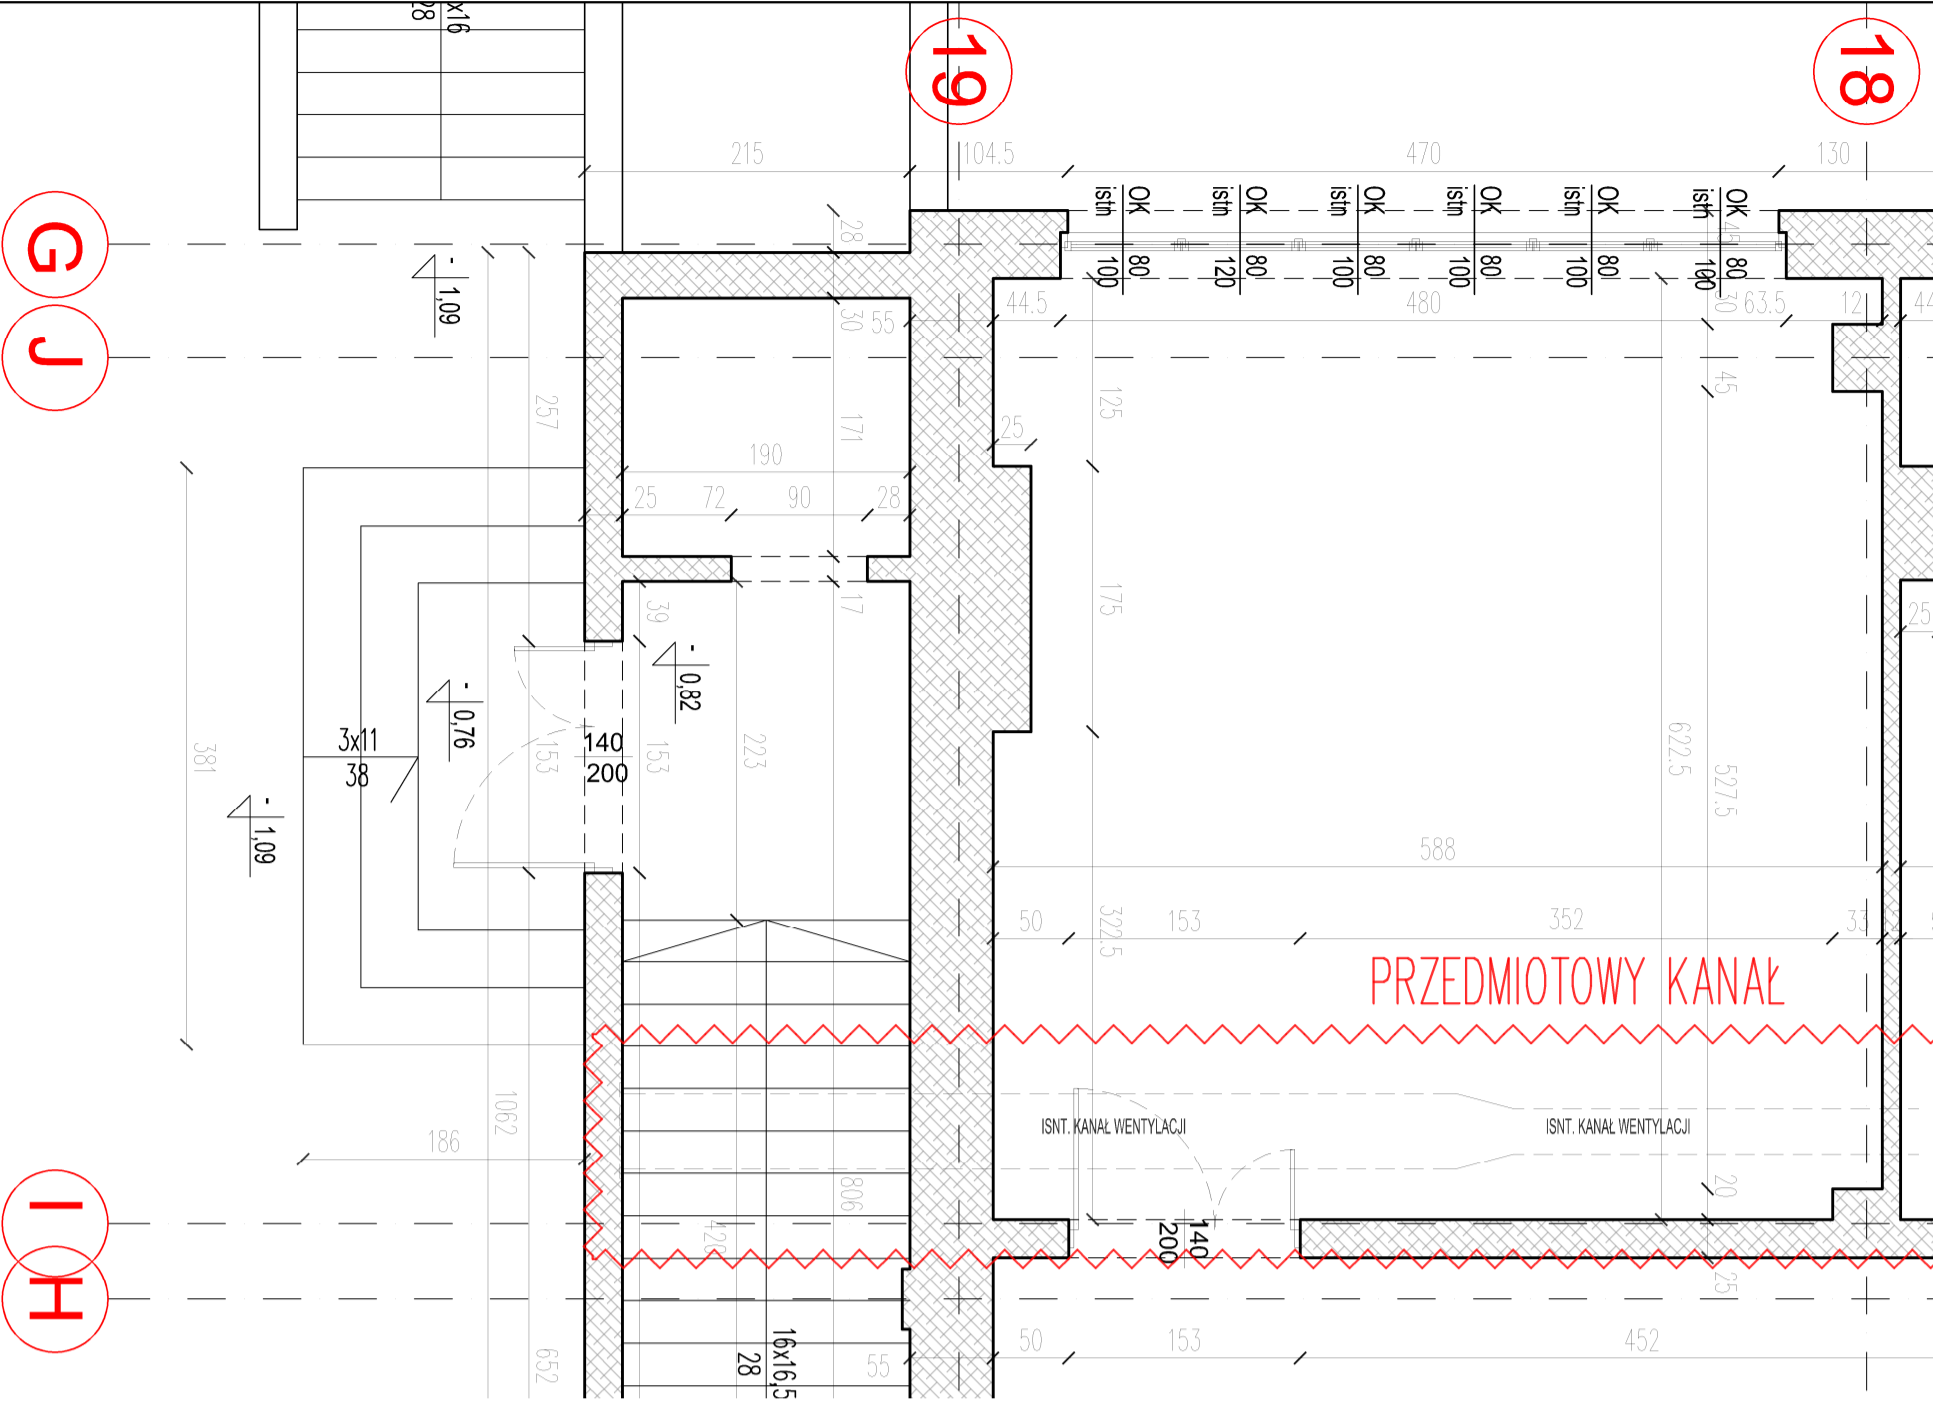

RZUT PARTERU: PROJEKT

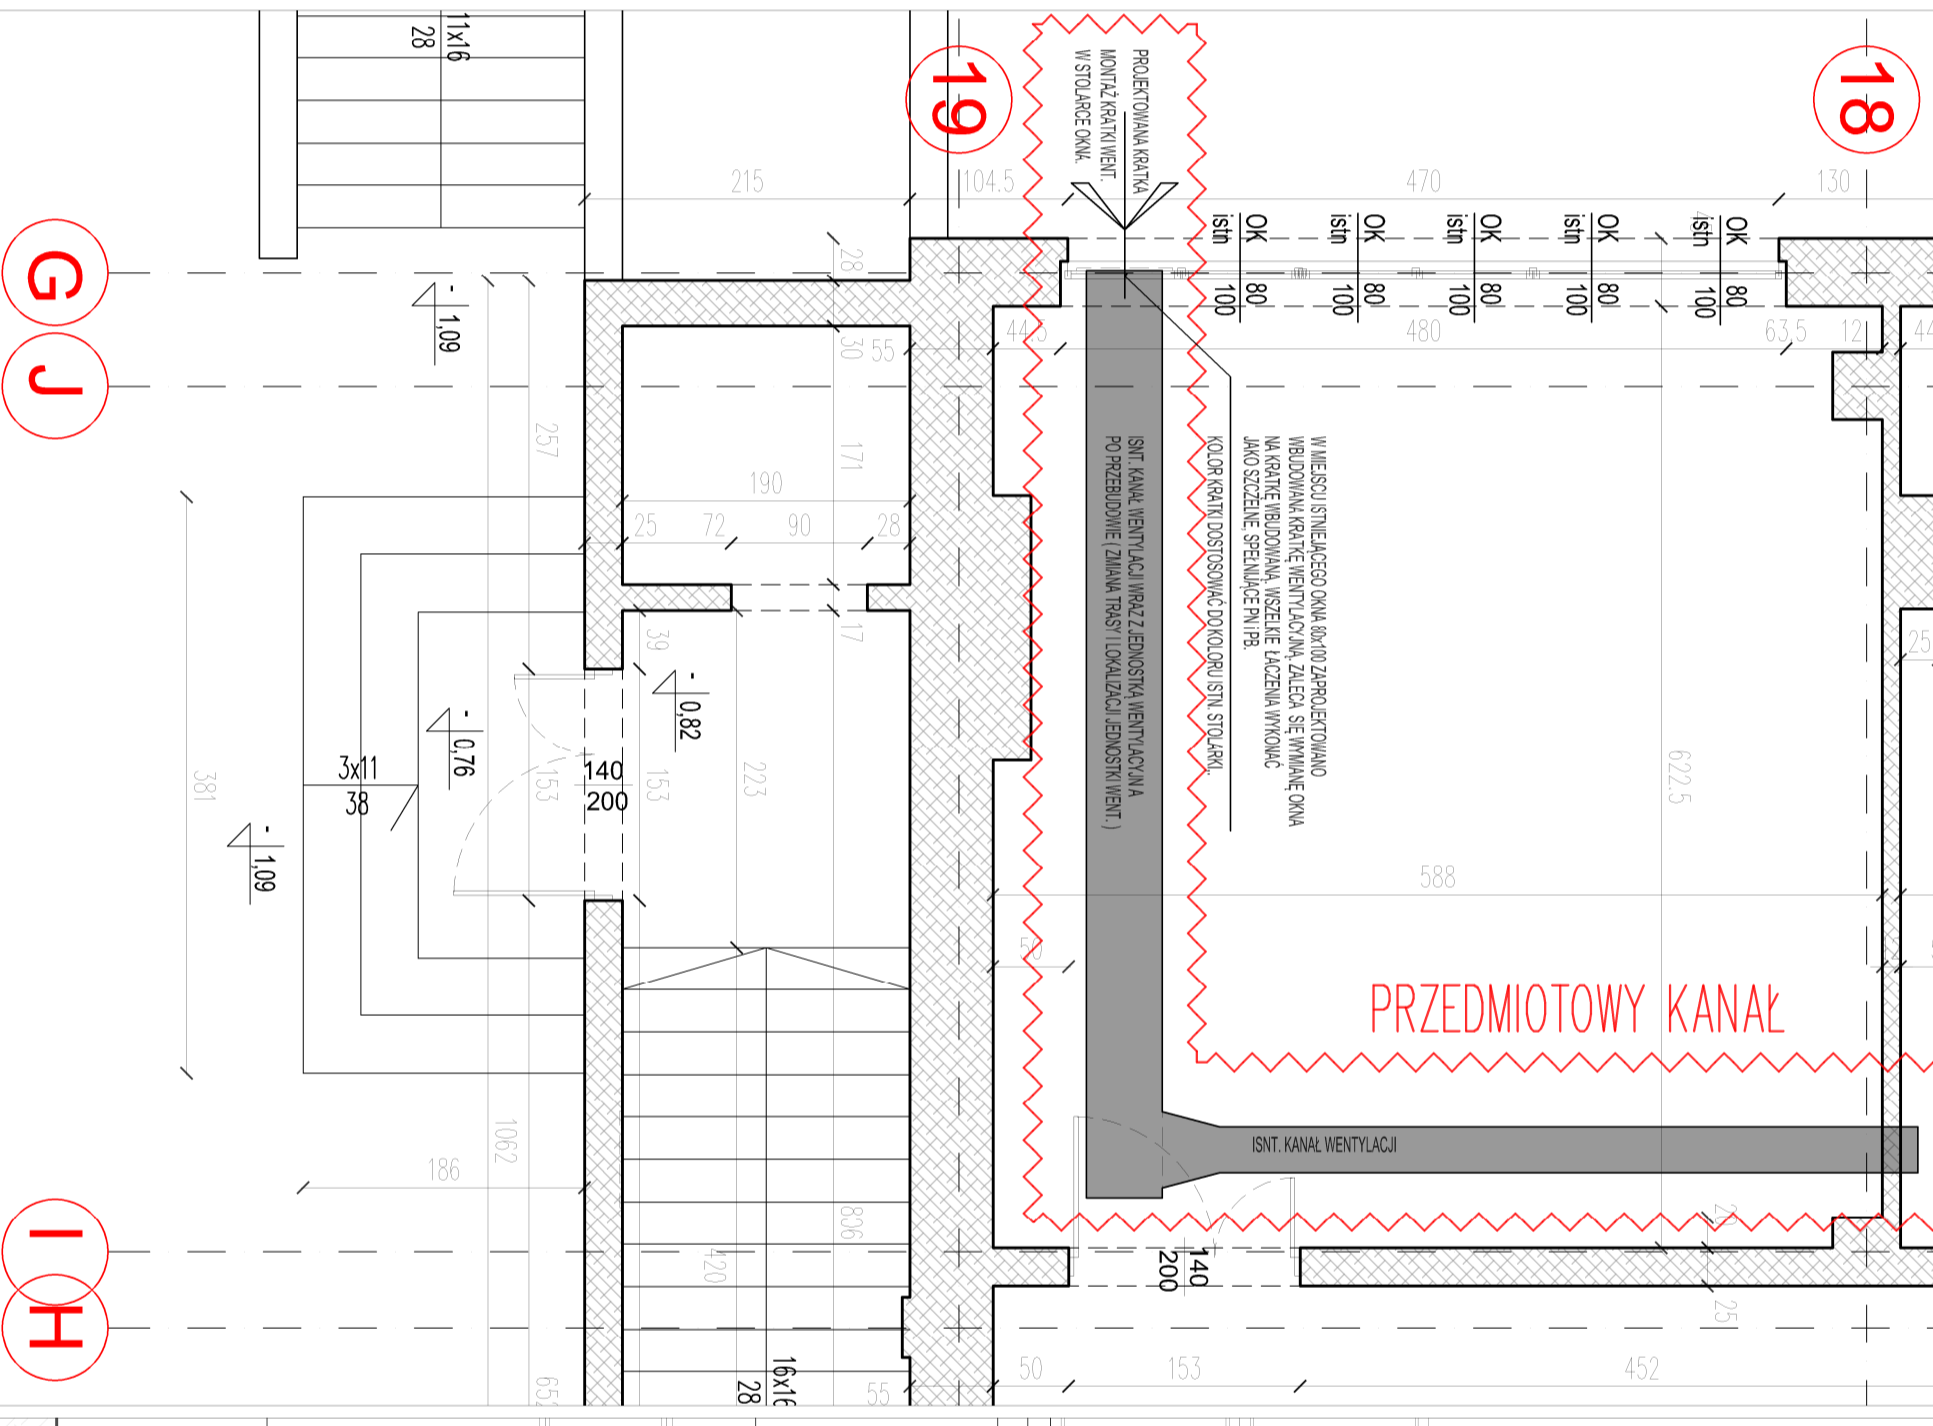

ELEWACJA: PROJEKT

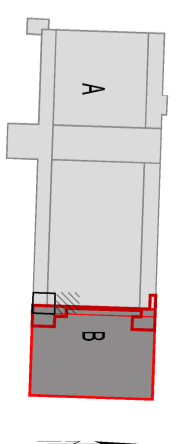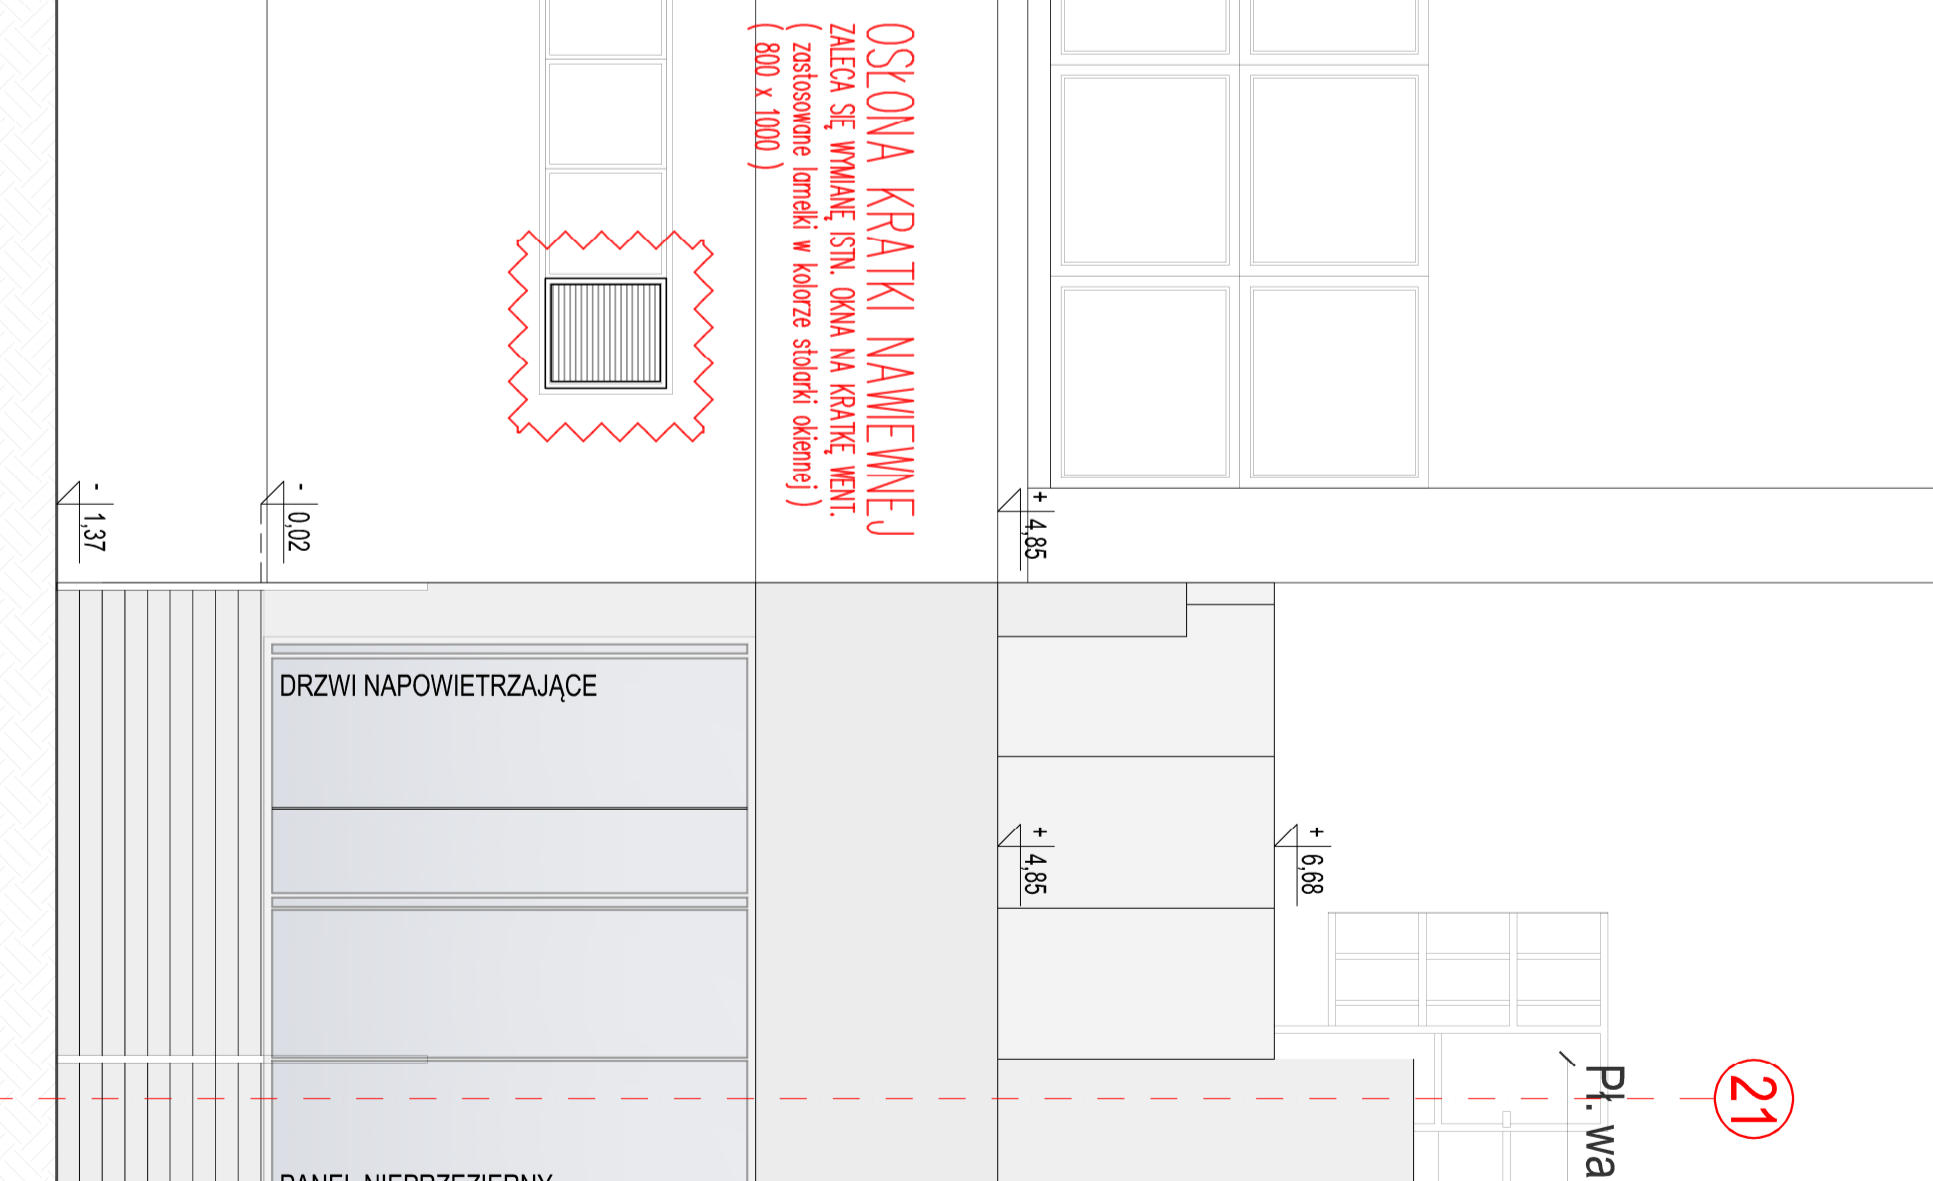

INWESTOR UNIWERSYTET ŁÓDZI adres: ul. Narutowicza 68, 90-136 Łódź		ADRES: UL. STYRSKA 20/24, 91-404 Łódź JEDNOSTKA EMERYTALNA: DZ. EW. NR 49/24, OBRĘB 5-3	
WYKONAWCA A-88 92 2 0 0 ul. Piłsudskiego 27/11.5, 02-595 Warszawa tel. +48 79 423 21 4, +48 69 994 90 4 mobi. 600 089 85 91		PROJEKTANT mgr inż. arch. Dariusz Niedziółka mgr inż. arch. Katarzyna Krawiec mgr inż. arch. Tomasz Świątek mgr inż. arch. Tomasz Świątek	
TYTUŁ PRACY RZUT PARTERU: INWENTARYZACJA, PRZEBUDOWA ELEWACJA: PROJEKT		BRANŻA ARCHITECTURA	
PR-10		KWIETEN 2023	
1:100		1:100	