

PLAN EWAKUACJI I ROZMIESZCZENIA SPRZĘTU PPOŻ. UE WE WROCŁAWIU (FILIA W JELENIEJ GÓRZE) - BUDYNEK A - PRZYZIEMIE

LEGENDA:



Wyjście ewakuacyjne



Drzwi ewakuacyjne



Kierunek ewakuacji



Kierunek ewakuacji schodami



Kierunek ewakuacji



Kierunek ewakuacji




Gaśnica ABC 6 kg



Hydrant wewnętrzny H-25



Główny wyłącznik prądu

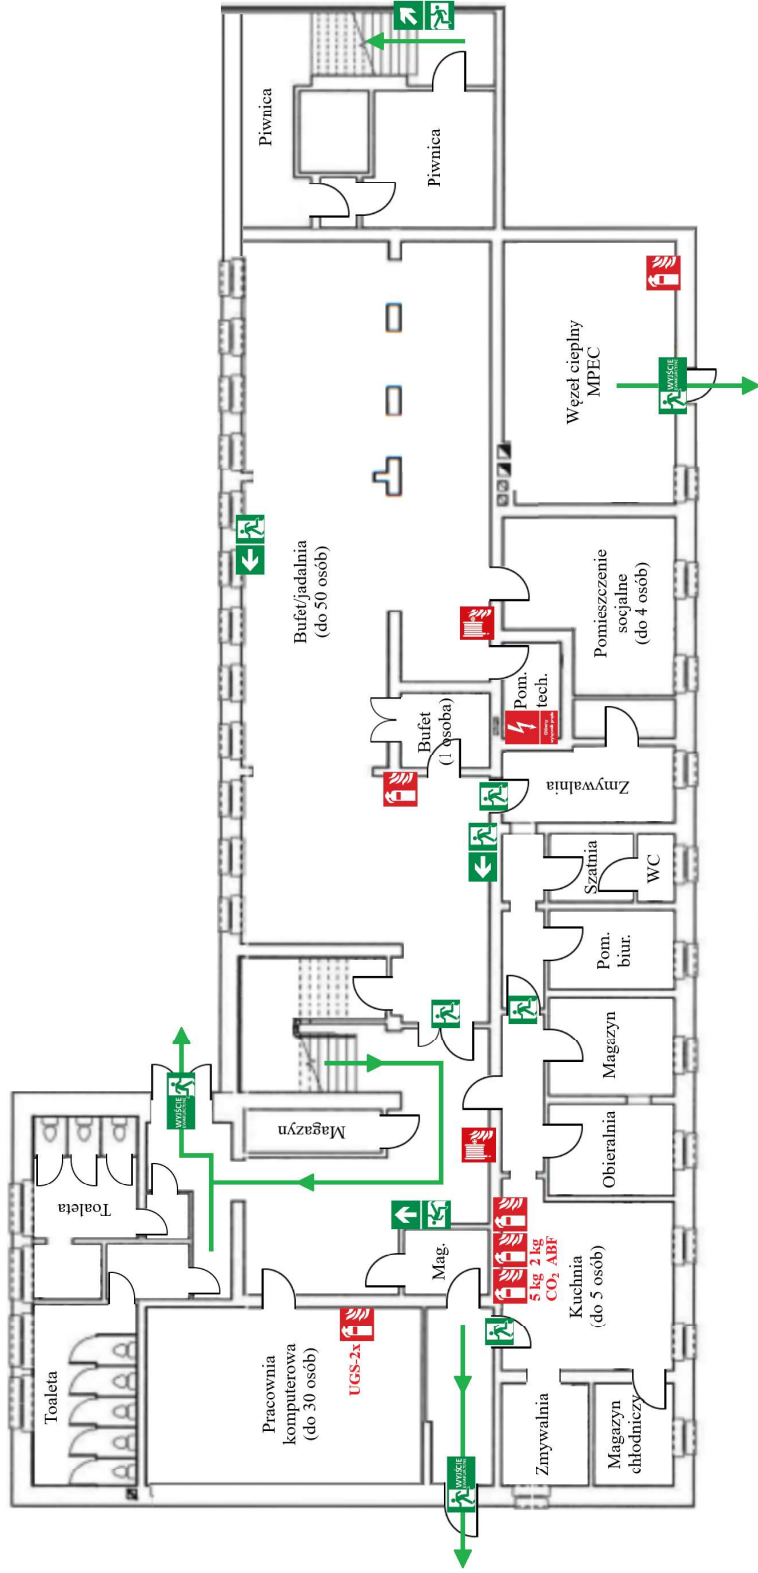

Klasyfikacja budynku: ZL III + ZL I

Liczba kondygnacji: 5

Powierzchnia użytkowa: 3 956 m²


Kubatura: 14 340 m³

Wysokość budynku: 17,5 m (SW)

Materiały palne: papier, meble drewniane, sprzęt elektroniczny, tworzywa sztuczne

Liczba osób na kondygnacji: do 90 osób

PLAN EWAKUACJI I ROZMIESZCZENIA SPRZĘTU PPOŻ. UE WE WROCŁAWIU (FILIA W JELENIEJ GÓRZE) - BUDYNEK A - PIĘTRO I

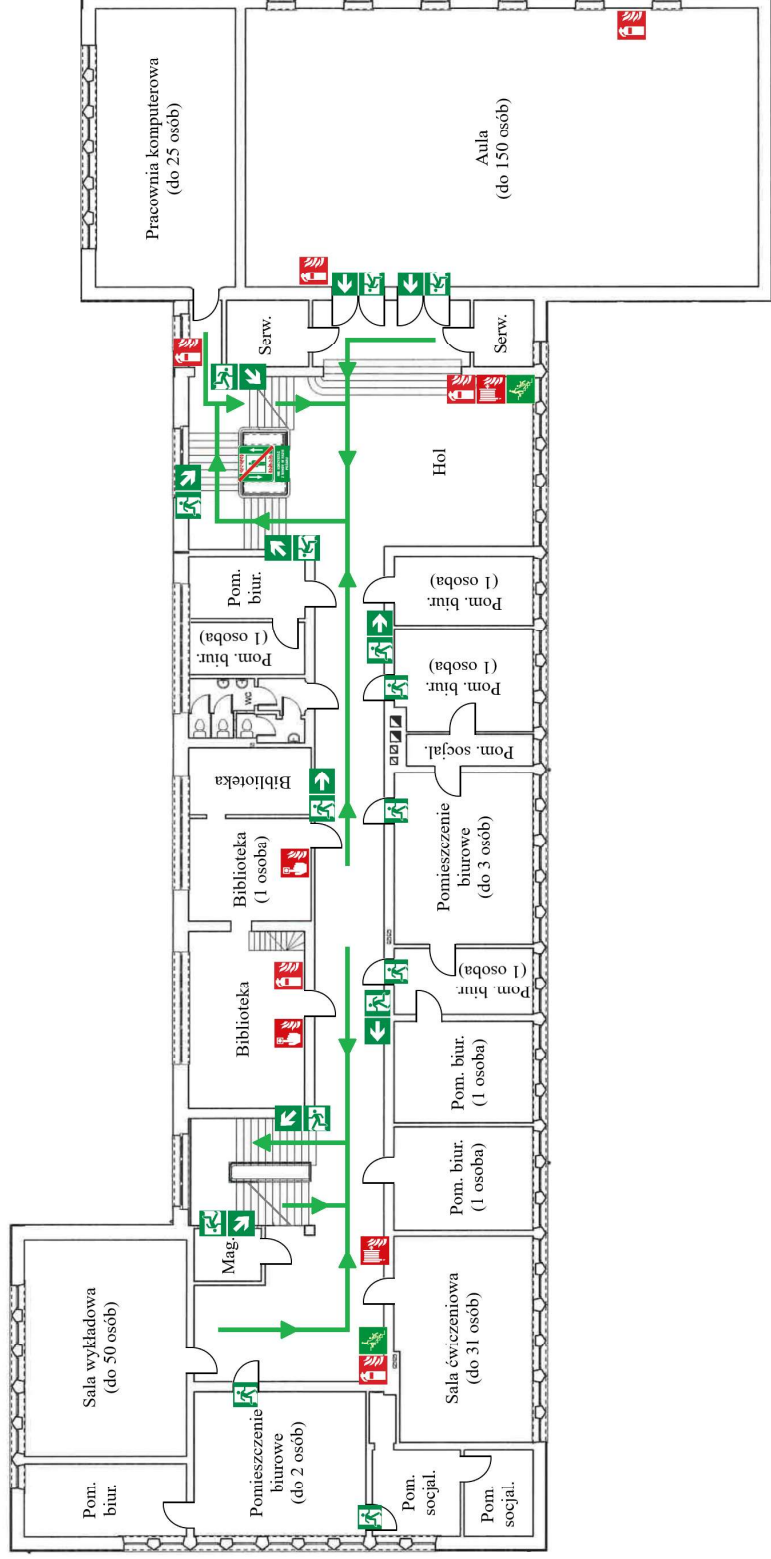

LEGENDA:



Dirzwi ewakuacyjne

Kierunek ewakuacji

Kierunek ewakuacji schodami w dół

Kierunek ewakuacji

Krzeseło ewakuacyjne

Nie korzystać z windy w razie pożaru

Kierunek ewakuacji

Gaśnica ABC 6 kg

Hydrant wewnętrzny H-25

Ręczny ostrzegacz pożarowy

Klasyfikacja budynku: ZL III + ZL I

Liczba kondygnacji: 5

Powierzchnia użytkowa: 3 956 m²


Kubatura: 14 340 m³

Wysokość budynku: 17,5 m (SW)

Materiały palne: papier, meble drewniane, sprzęt elektroniczny, tworzywa sztuczne

Liczba osób na kondygnacji: do 268 osób

PLAN EWAKUACJI I ROZMIESZCZENIA SPRZĘTU PPOŻ. UE WE WROCŁAWIU (FILIA W JELENIEJ GÓRZE) - BUDYNEK A - PIĘTRO II

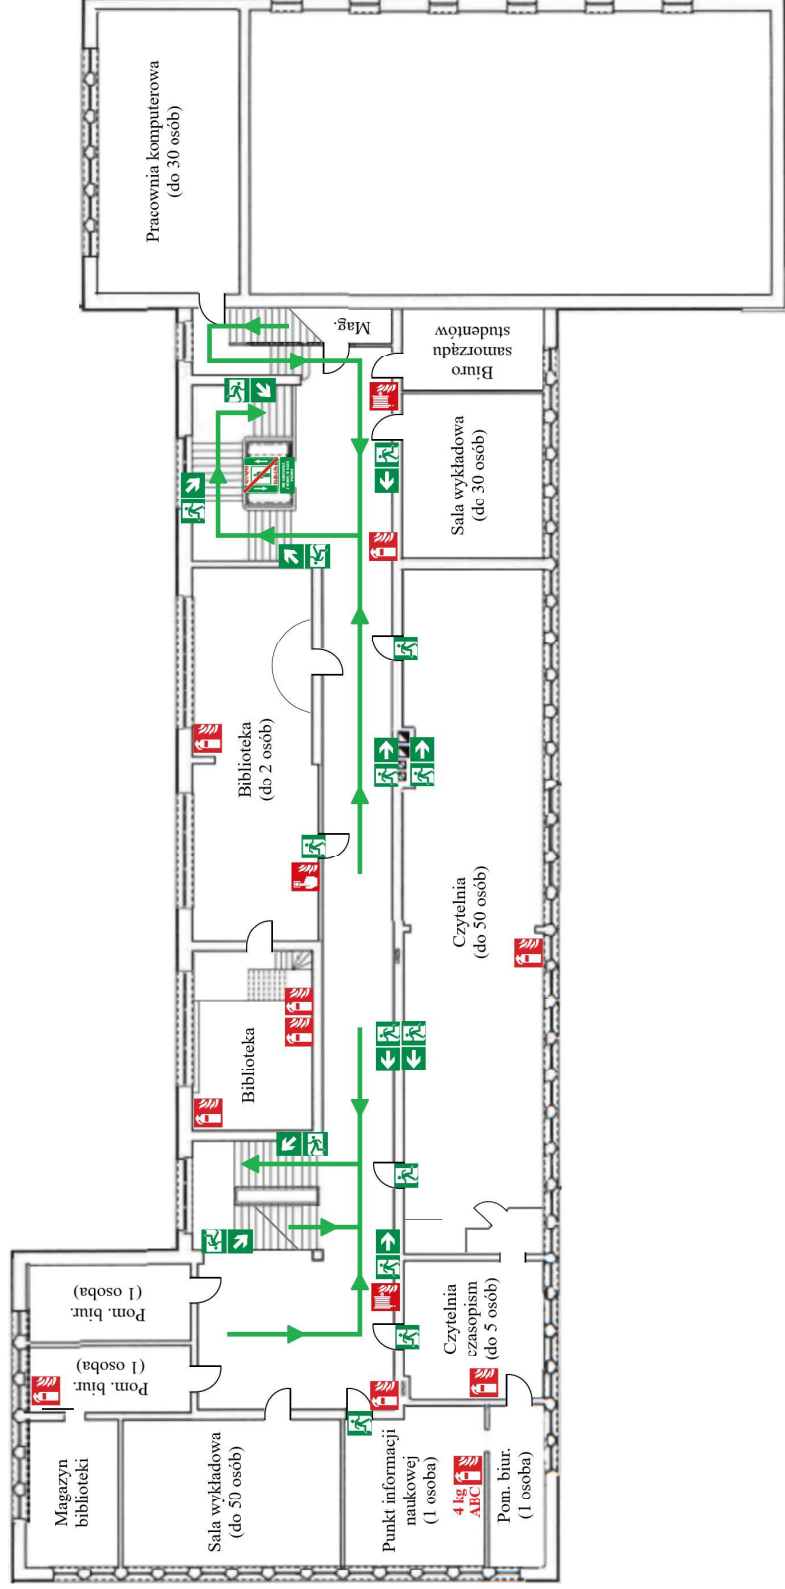

LEGENDA:



Drzwi ewakuacyjne



Kierunek ewakuacji



Kierunek ewakuacji schodami w dół



Kierunek ewakuacji



Nie korzystać z windy w razie pożaru



Kierunek ewakuacji



Gaśnica ABC 6 kg



Hydrant wewnętrzny H-25



Ręczny ostrzegacz pożarowy

Klasyfikacja budynku: ZL III + ZL I

Liczba kondygnacji: 5

Powierzchnia użytkowa: 3 956 m²


Kubatura: 14 340 m³

Wysokość budynku: 17,5 m (SW)

Materiały palne: papier, meble drewniane, sprzęt elektroniczny, tworzywa sztuczne

Liczba osób na kondygnacji: do 171 osób

PLAN EWAKUACJI I ROZMIESZCZENIA SPRZĘTU PPOŻ. UE WE WROCŁAWIU (FILIA W JELENIEJ GÓRZE) - BUDYNEK A - PODDASZE

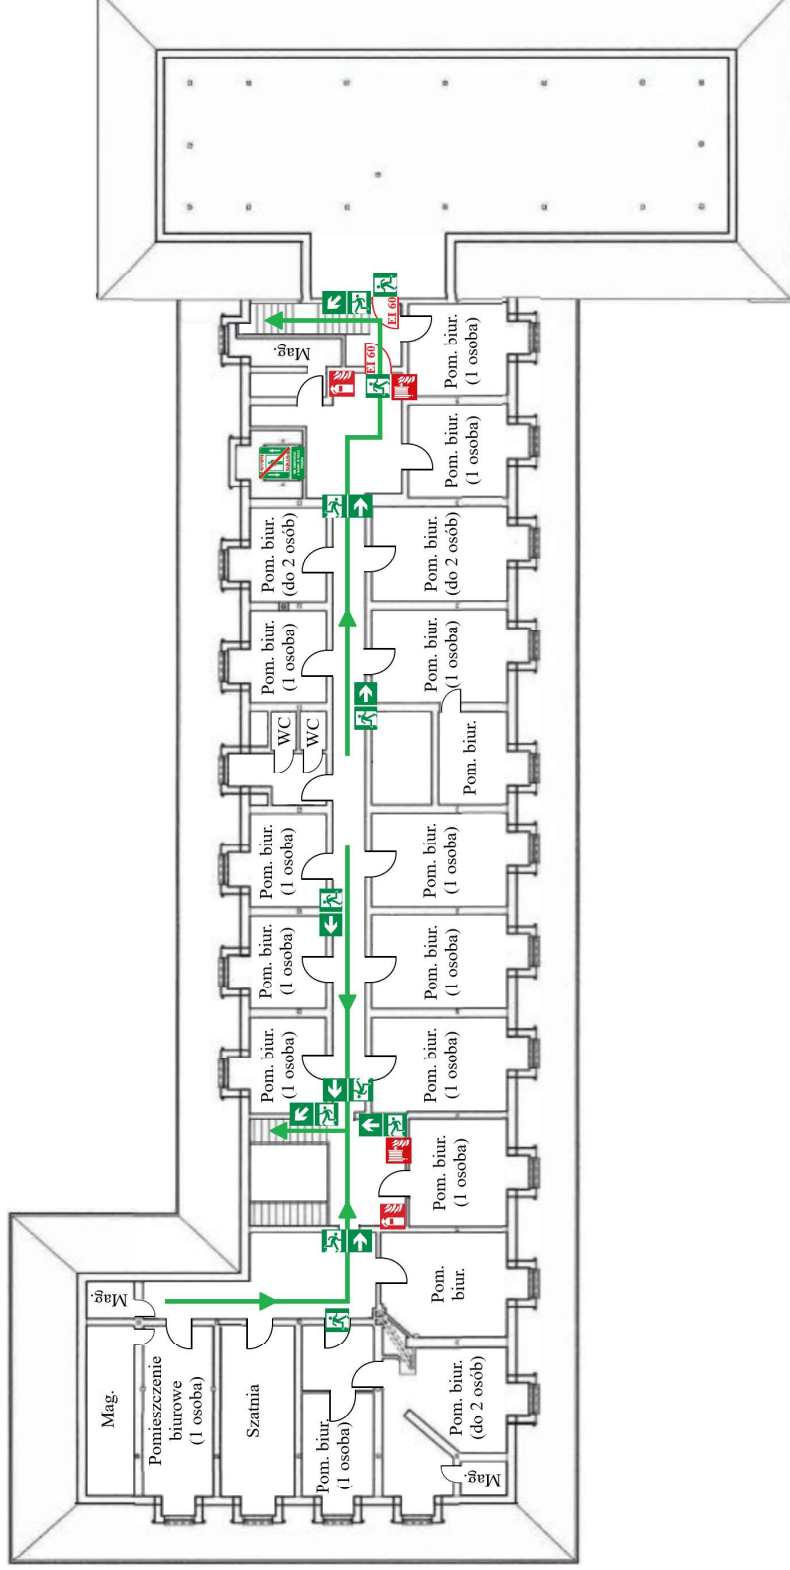

LEGENDA:



Drzwi ewakuacyjne

Kierunek ewakuacji

Kierunek ewakuacji schodami w dół

Kierunek ewakuacji

Nie korzystać z windy w razie pożaru

Kierunek ewakuacji

Gaśnica ABC 6 kg

Hydrant wewnętrzny H-25

Klasyfikacja budynku: ZL III + ZL I

Liczba kondygnacji: 5

Powierzchnia użytkowa: 3 956 m²

Kubatura: 14 340 m³

Wysokość budynku: 17,5 m (SW)

Materiały palne: papier, meble drewniane, sprzęt elektroniczny, tworzywa sztuczne

Liczba osób na kondygnacji: do 19 osób