


PRZEKRÓJ KONSTRUKCYJNY A-A
KM 0+010
 SKALA 1:20

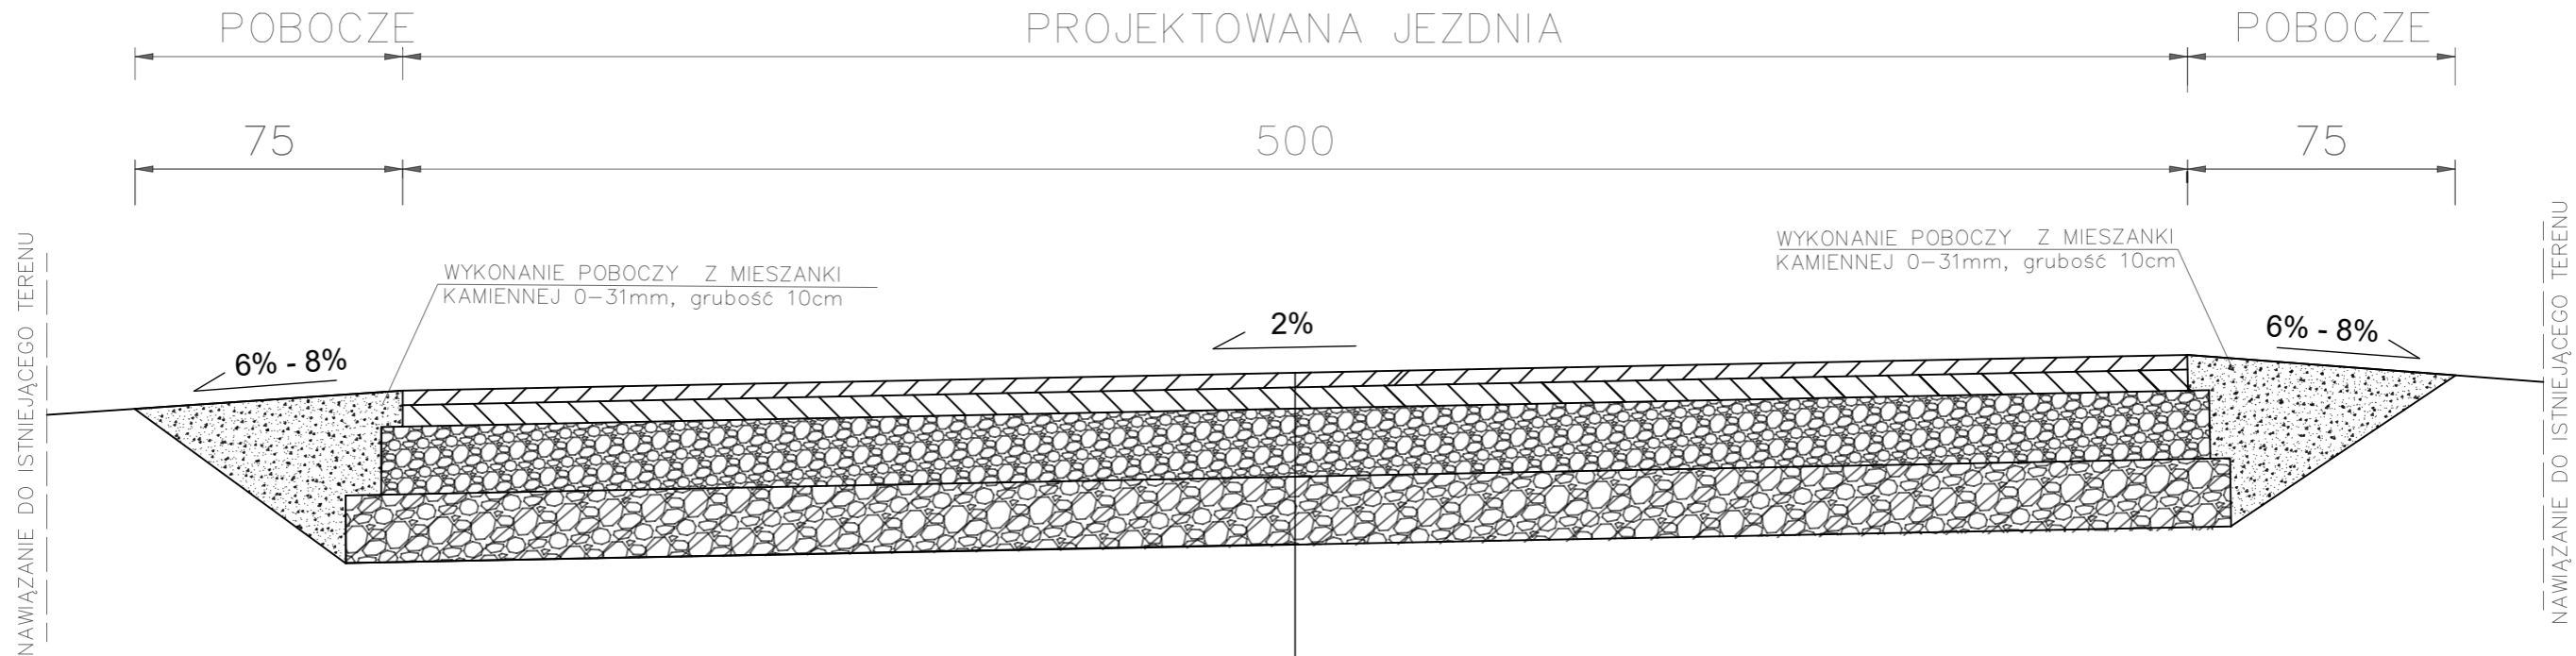

PROJEKTOWANA KONSTRUKCJA JEZDNI

- Warstwa ścieralna z betonu asfaltowego 4cm
- Warstwa wiążąca z betonu asfaltowego - 6cm
- Górna warstwa podbudowy z mieszanki kamiennej 0-63mm - 20cm
- Podbudowa z kruszywa stabilizowanego cementem z mechanicznym zagęszczeniem i wytrzymałością Rm=2,50MPa - 20cm
- Podłoże G1 - grunt rodzimy

TYTUŁ PROJEKTU	"Przebudowa gminnej drogi publicznej nr 119968D w miejscowości Międzyzlesie - I etap".	Grudzień 2023	
		Skala 1 : 20	
		Rysunek nr 2	
TYTUŁ RYSUNKU	PRZEKRÓJ KONSTRUKCYJNY A-A, KM 0+010		
INWESTOR	GMINA MIĘDZYLESIE Pl. Wolności 1, 57-530 Międzyzlesie		
ASYSTENT PROJEKTANTA	mgr inż. Paweł Sijka	numer uprawnień	podpis
PROJEKTANT	inż. Stanisław Sijka	numer uprawnień NBGP.V-7342/3/56/98	podpis